

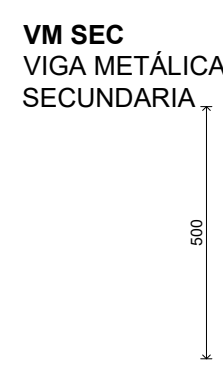
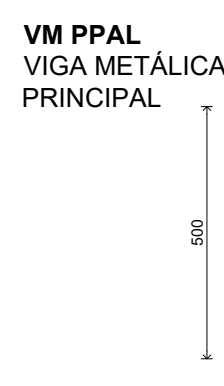
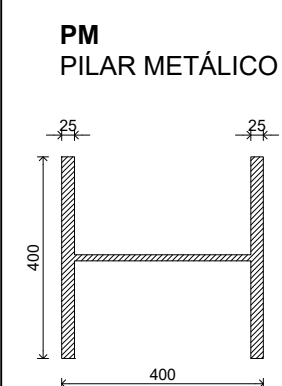


SOBRE NIVEL 4
ESC 1_100

REFERENCIAS

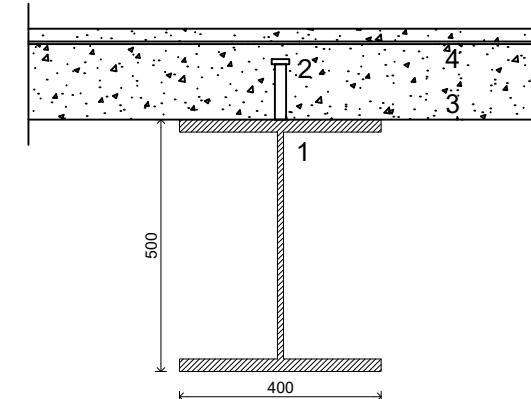


DETALLE PASE DE VIGA

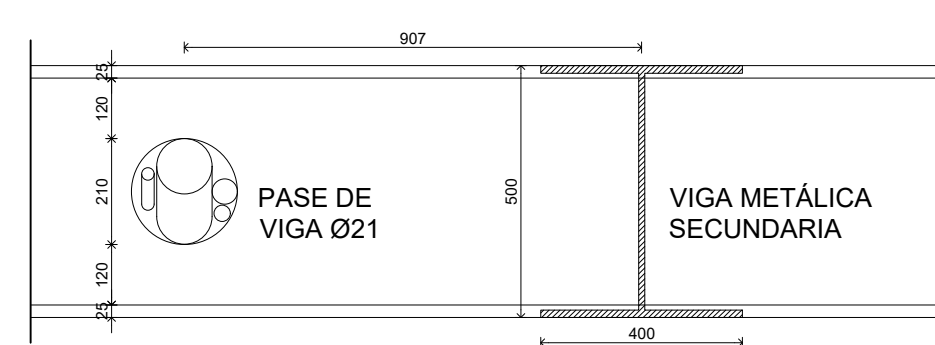

DETALLE VIGAS COMPUESTAS

1. VIGA METÁLICA PRINCIPAL
2. CONECTOR TIPO NELSON M22x120mm separación: 250mm
3. HORMIGÓN C30
4. ARMADURA SUPERIOR DE LOSA

PERFILES ESTRUCTURA ENVOLVENTE

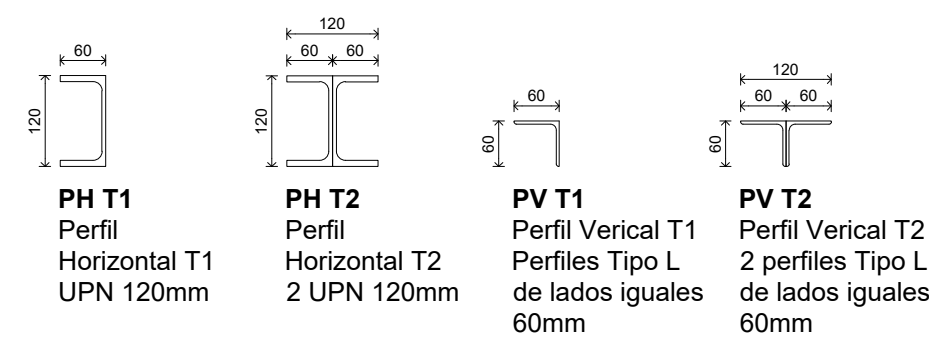

NOTAS

TODAS LAS MEDIDAS SE RECTIFICARÁN EN OBRA.
PLANOS APTOS PARA LICITAR, NO APTOS PARA CONSTRUIR.

| | | | | | |
|---|---|--|---|---|---|
|  | | UNIVERSIDAD DE LA REPÚBLICA | |  |  |
| UNIVERSIDAD DE LA REPÚBLICA URUGUAY | | DIRECCIÓN GENERAL DE ARQUITECTURA PLAN DE OBRAS DE MEDIANO Y LARGO PLAZO | | | |
| DIRECTOR DGA ARQ. HORACIO FLORES PROYECTO APL ARQ. HORACIO FLORES ARQ. ALFREDO PELAEZ ARQ. MARCELO BATTIST EQUIPO: PROYECTO APL ARQ. AUGUSTO ARAND ARQ. ROBERTO BATTIST ARQ. ANAELARA CORTES ARQ. MARCELO BATTIST ARQ. ELIAS BATTIST ARQ. GONZALO LORENZO | COORDINADORA GENERAL POR APL ARQ. EL COMPLEJO FLORES COORDINADORA DE EJECUCIÓN DE PROYECTO ARQ. ADRIANA GARCIA MORENO RESPONSABLE DE PROYECTO ARQ. JULIANA PEREZ RESPONSABLE ASESOR ACCESIBILIDAD ARQ. MARCELO BATTIST ASESORES DGA UDELAR ARQ. GONZALO LORENZO | ASESOR UDELAR ARQ. JUAN CARLOS FERRARI COORDINADOR ASESOR ELECTRICO, ELECTRICISTA ARQ. MARCELO BATTIST ASESOR PASAJE ARQ. MARCELO BATTIST ASESOR ACORDE ARQ. MARCELO BATTIST ASESOR CLIMA Y CONFORT ARQ. MARCELO BATTIST | SERVICIO OBRA NUOVA SEDE UNIVERSITARIA PAYSANDU UBICACION PASADU N° 1567 DELIMITADO POR AV. ZORRILLA DE SAN MARTIN, CALLE DEL NEGRO, SOLES Y LUISA DE HERREIRA, CIUDAD DE PAYSANDU DESCRIPCION ESTRUCTURA EDIFICIO ZORRILLA ESTRUCTURA SOBRE NIVEL 4 | APL Z-E07 LÁMINA ESCALA 1:100 FECHA FEBRERO 2024 | |