










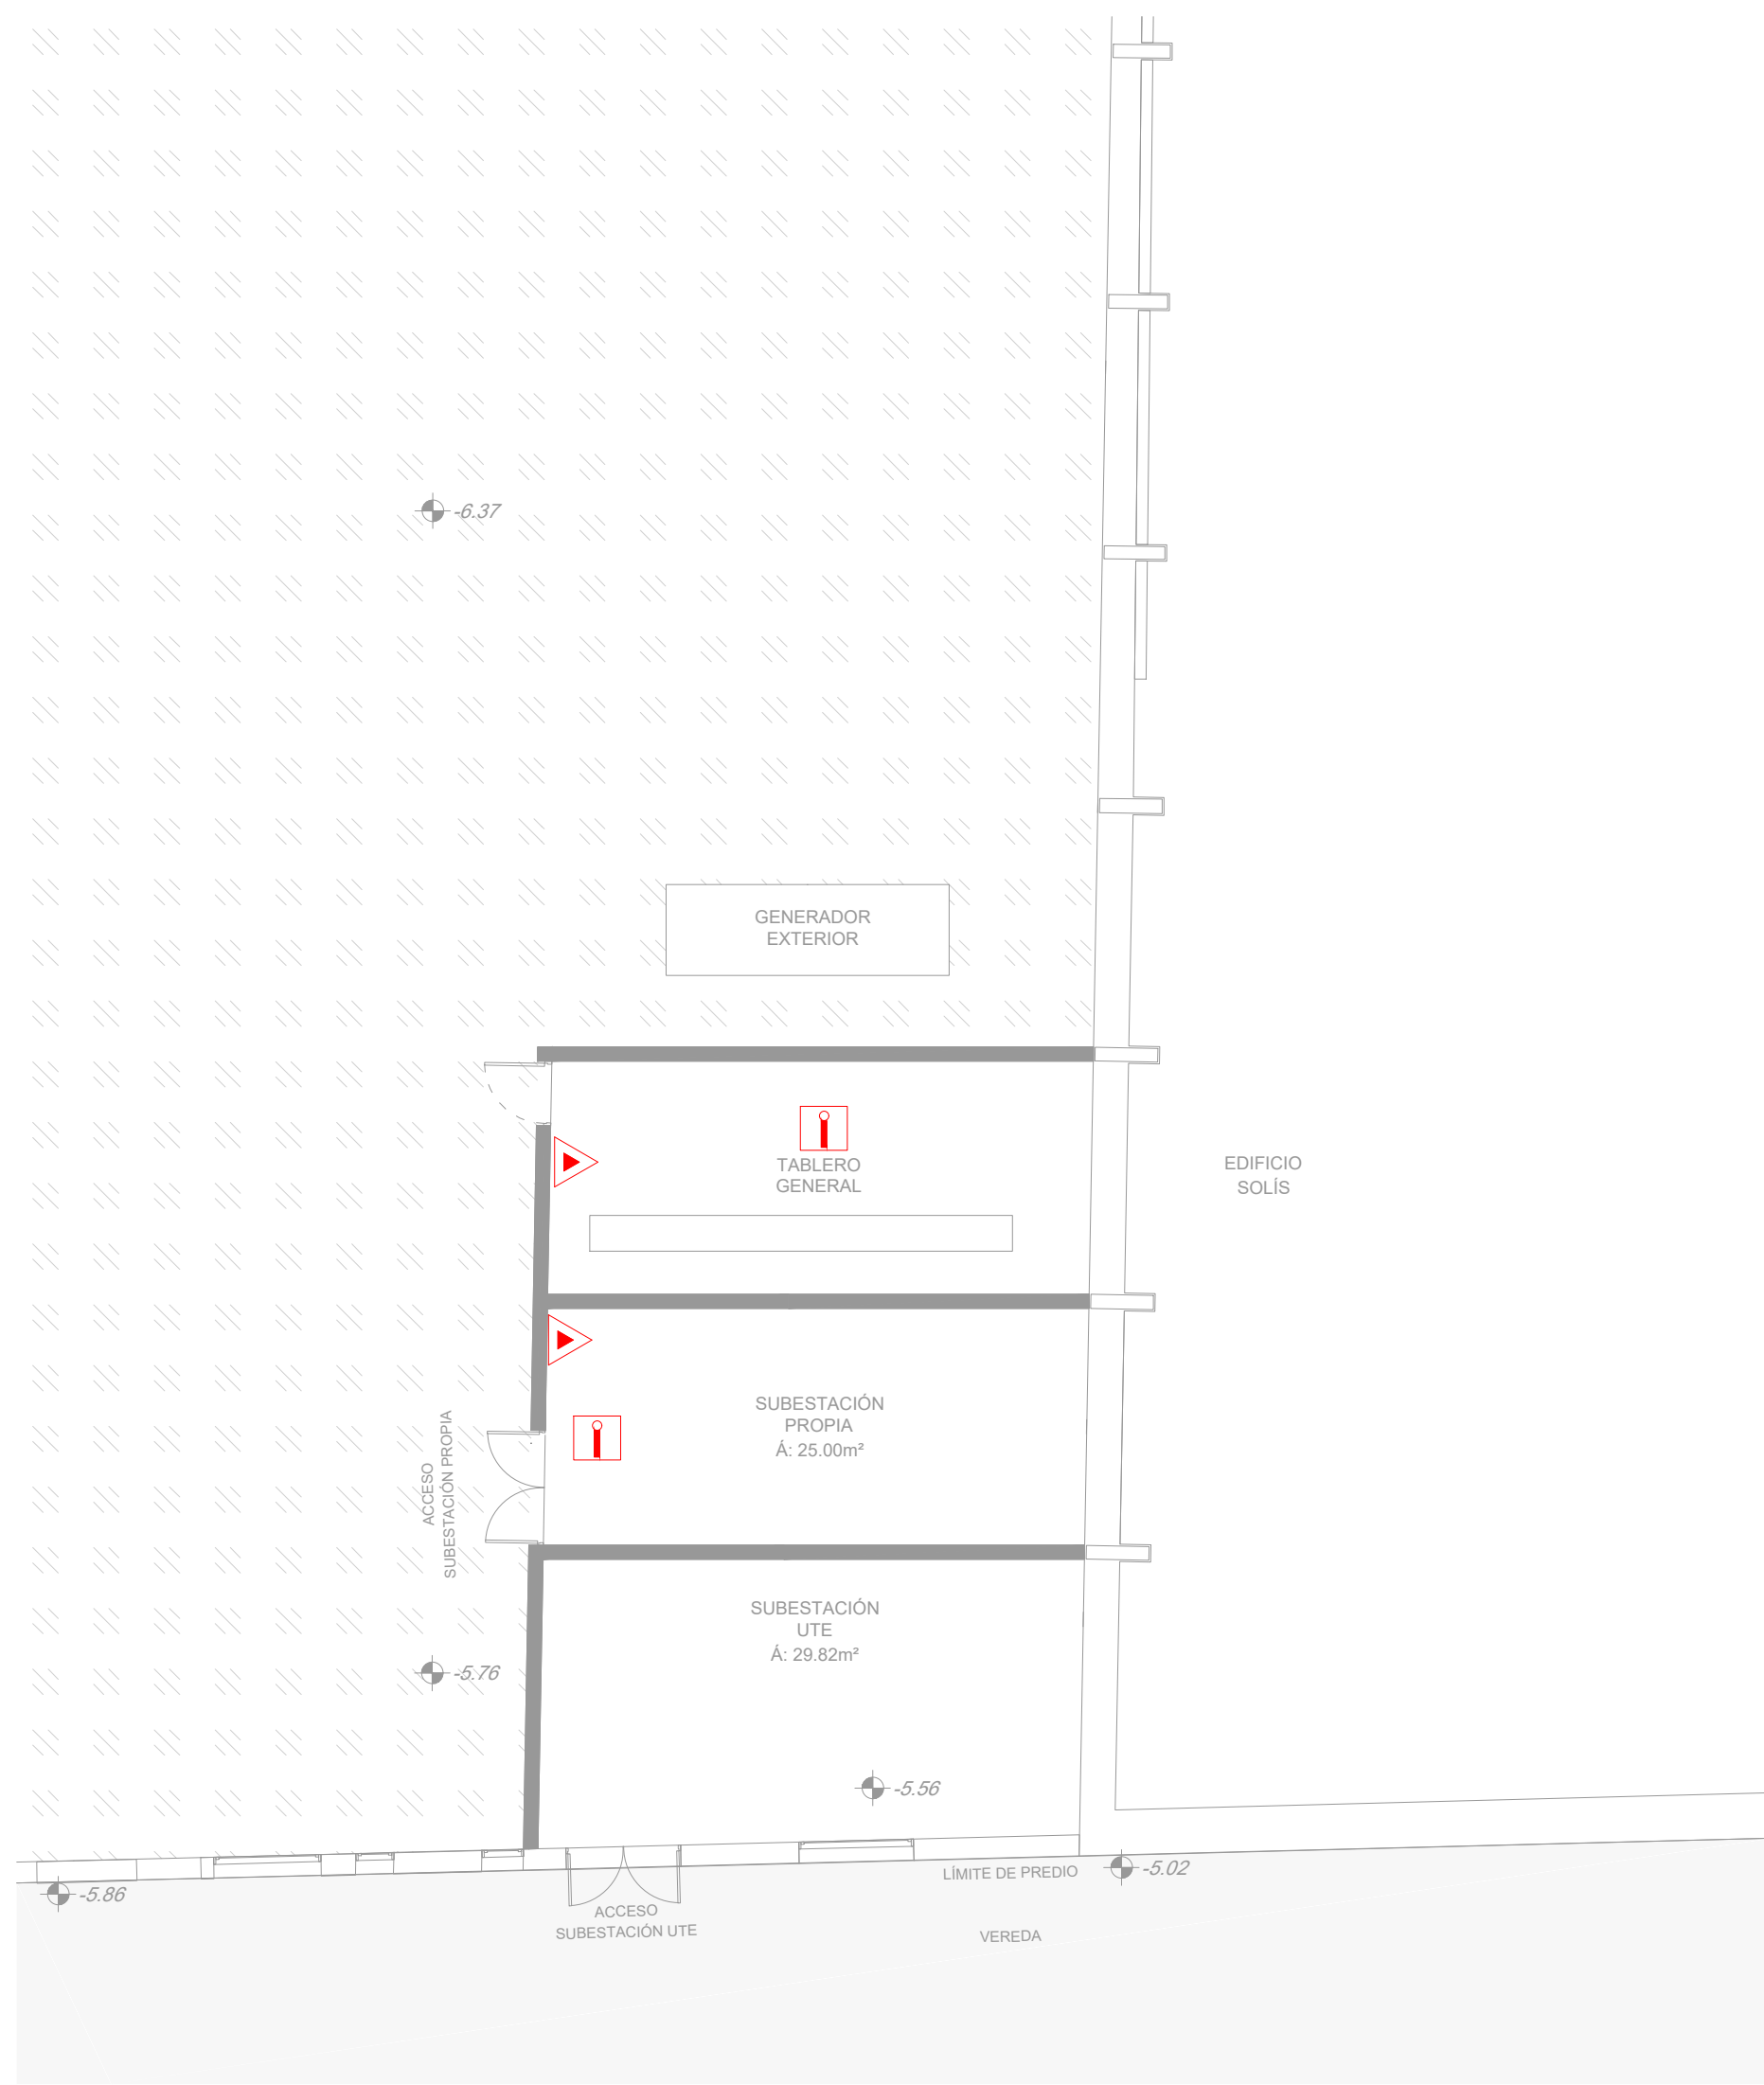

DEPÓSITOS DE AGUA
PLANTA
esc. 1,100



SUBESTACIONES
PLANTA
esc. 1.100

SIMBOLOS	
    	<p>LUMINARIA PARA SEÑALIZAR SAUDIAS, LUMINADA PERMANENTEMENTE:</p> <ul style="list-style-type: none"> – HOLOGRAMA POR BOMBOS – AUTÓNOMA DE 2 HORAS – FIGURAS CON SIMBOLOS BLANCOS SOBRE FONDO VERDE, EN CONFORMIDAD CON IT-10 DE BOMBOS – DISTANCIA MAXIMA DE VISION CERTIFICADA NO INFERIOR A 25 M – REQUIERE ALIMENTACION ELECTRICA PERMANENTE A 220V
<p>3,5 Kg</p> 	<p>EXTINTOR CON CARGA DE DIOXIDO DE CARBONO (CO2) 3,5 KG. EN CONFORMIDAD CON NORMA UNIT 586:2018. CON GABINETE METALICO, ACCESORIOS DE INSTALACION, Y SELLO UNIT.</p>
<p>4 Kg</p> 	<p>EXTINTOR CON CARGA DE POLVO QUIMICO SECO ABC 4 KG. EN CONFORMIDAD CON NORMA UNIT 586:2017. CON GABINETE METALICO, ACCESORIOS DE INSTALACION, Y SELLO UNIT.</p>
	<p>LUMINARIA DE EMERGENCIA AUTÓNOMA:</p> <ul style="list-style-type: none"> – NO PERMANENTE, ACTIVADA EN CASO DE FALTA DE ALIMENTACION NORMAL – AUTÓNOMA DE 2 HORAS – HOLOGRAMA DNB – REQUIERE ALIMENTACION ELECTRICA PERMANENTE EN 220 V
	<p>RECORDORIOS DE EVALUACION</p>
	<p>PUERTA CORTAFUEGO CON RESISTENCIA AL FUEGO CERTIFICADA</p>

[illegible]