Z-S03

ACONDICIONAMIENTO SANITARIO
EDIFICIO ZORRILLA - NIVEL 2
ESC. 1.100

PLANTA NIVEL 2 +8.10

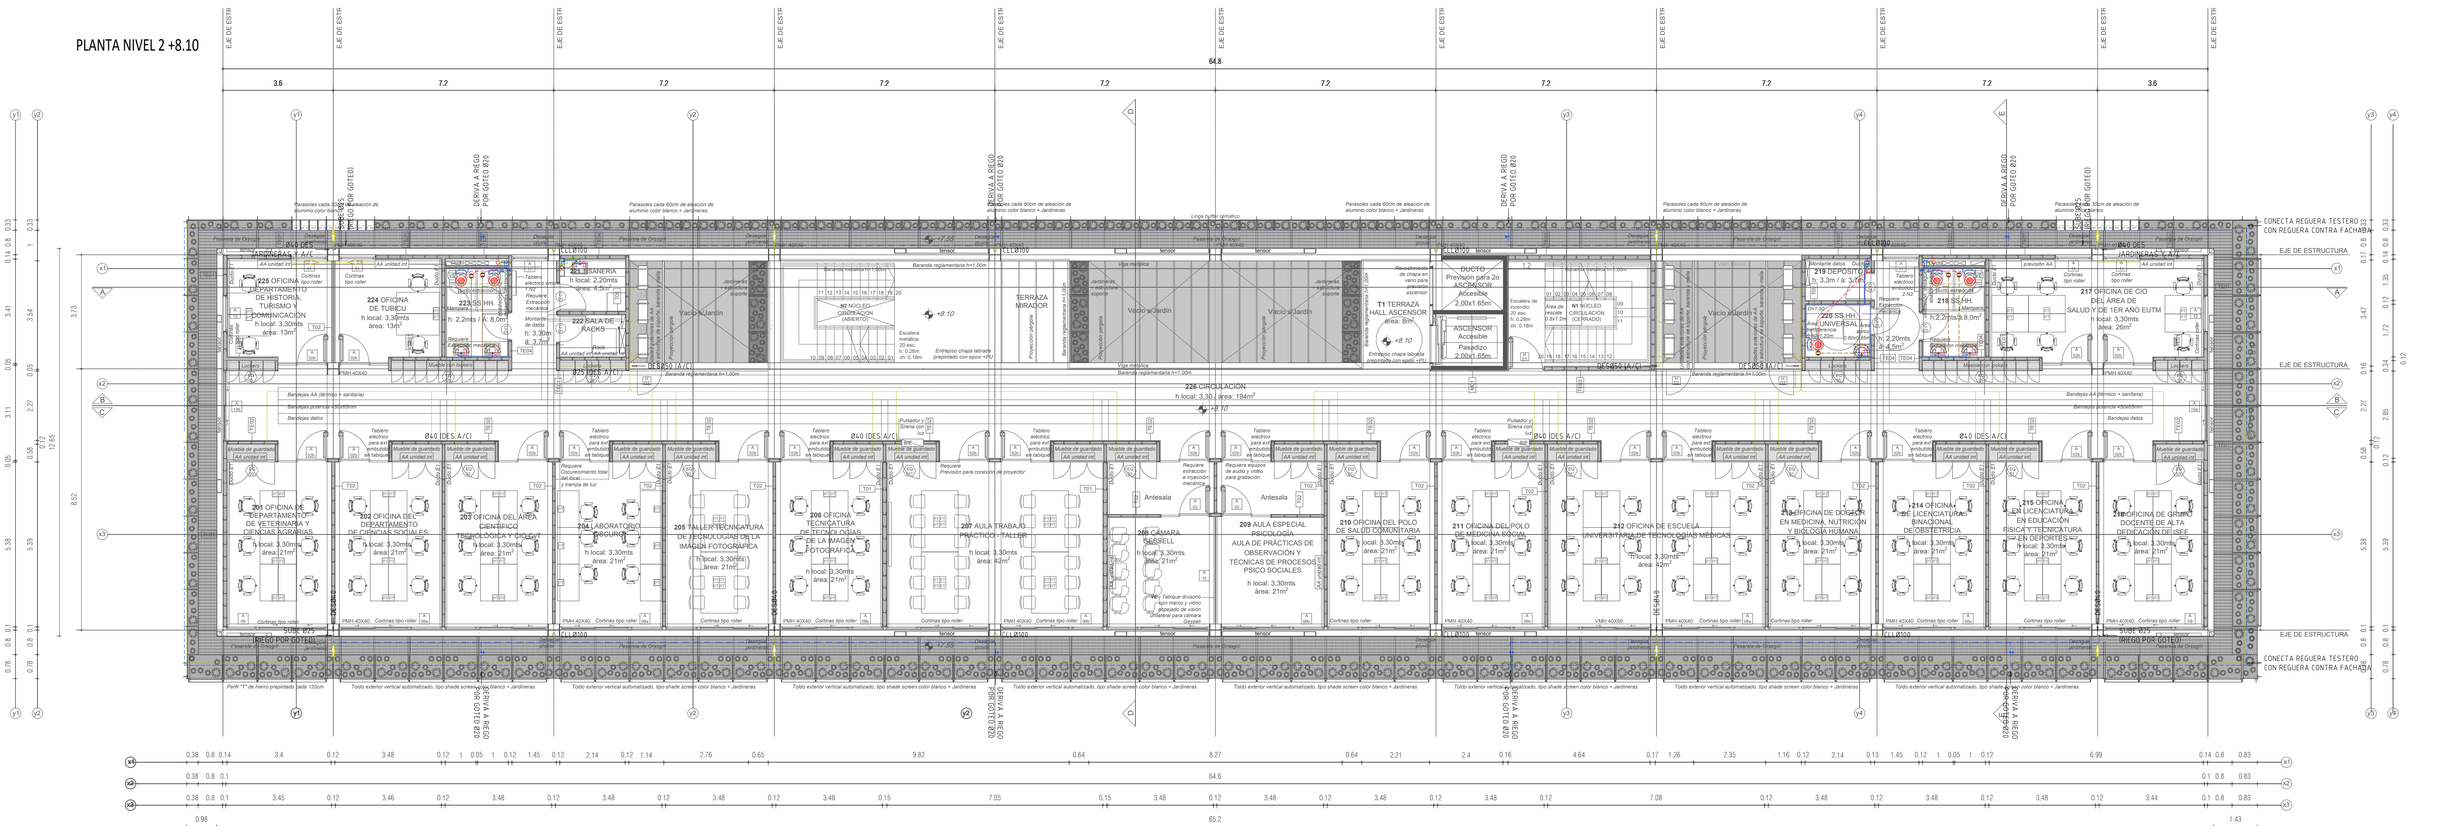

REFERENCIAS

- INODORO
- LAVABO
- CAJA SIFONADA
- PILETA DE COCINA
- INTERCEPTOR DE GRASAS COLECTIVO CAPACIDAD 150 LITROS
- BOCA DE DESAGÜE TAPADA 20x20cm
- PILETA DE PATIO TAPADA 40x40cm
- CÁMARA DE INSPECCIÓN 60x60cm

NOTAS

TODAS LAS MEDIDAS SE RECTIFICARÁN EN OBRA.

PLANOS APTOS PARA LICITAR, NO APTOS PARA CONSTRUIR.

UNIVERSIDAD DE LA REPÚBLICA URUGUAY

UNIVERSIDAD DE LA REPÚBLICA
DIRECCIÓN GENERAL DE ARQUITECTURA
PLAN DE OBRAS DE MEDIANO Y LARGO PLAZO

dga Udelar

PLAN DE OBRAS

DIRECTOR DGA IN:
ARQ. HORACIO FLORA

PROYECTO APL:
ARQ. HORACIO FLORA
ARQ. ADRIANA GOYOS
DR. ARQ. ALFREDO PELAEZ
ARQ. MARÍO BAEZ

EQUIPO - PROYECTO APL:
ARQ. AGUSTINA APUD
ARQ. BELÉN BASTOS
ARQ. MARIANA GÓMEZ
ARQ. MAGDALENA GÓMEZ
ARQ. PABLO PEREYRA
BACH. ELIAS SIRI

UPD DGA - PROGRAMACIÓN
ARQ. GONZALO LORENZO

COORDINADORA GENERAL PONLP
MAG., EC. GABRIELA FACHOLA

COORDINACIÓN DE EJECUCIÓN DE PROYECTO
MBA ARQ. ADRIANA GONÇA MOREIRA

RESPONSABLE DE PROYECTO
ARQ. HELENA HENDZIN

RESPONSABLE ASESOR. COSTOS(s)
ARQ. CESAR GRAZIOLI

ASESORES DGA Udelar®
ASESOR INCENDIO
ARQ. JUAN PEDRO MERLINO
ARQ. MARIELA CERVETTO

ASESOR ACÚSTICO
ARQ. GONZALO FERNÁNDEZ

ASESOR LUMÍNICO
ARQ. JUAN CARLOS FABRA

COORDINACIÓN ASESORES EXTERNOS - ESTRUCTURA, TÉRMICO, ELÉCTRICO Y SANITARIO
ADAM F. / ARQ. HUGO DUTINÉ

ASESOR ACCESIBILIDAD
ARQ. VERÓNICA PEREYRA

ASESOR PAISAJE
ARQ. RAÚL LEYMONIE
LIC.DISEÑO PAISAJE / CURE-Udelar

ASESOR ACOND. NATURAL
ARQ. DANIEL SOSA IBARRA, ARQ. MAGDALENA CAMACHO
CLIMA Y CONFORT / FADU-Udelar

SERVICIO / OBRA
NUEVA SEDE UNIVERSITARIA PAYSANDÚ

APL

UBICACIÓN
PADRÓN N°1357, DELIMITADO POR AV. ZORRILLA DE SAN MARTÍN, CALLE RÍO NEGRO, SOLÍS Y LUIS A. DE HERRERA, CIUDAD DE PAYSANDÚ

DESCRIPCIÓN
ACONDICIONAMIENTO SANITARIO EDIFICIO ZORRILLA
NIVEL 2

LÁMINA
Z-S03

ESCALA
1/100

FECHA
FEBRERO, 2024