

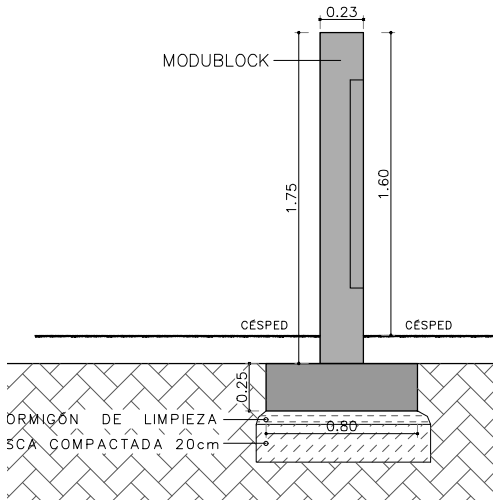
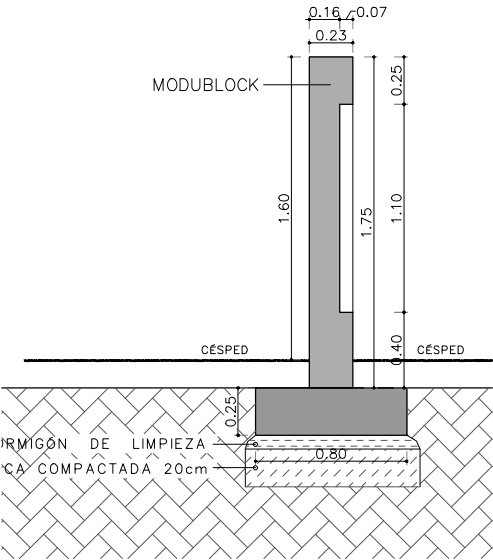


PLANTA Y CORTE
ESC 1/50

DETALLES ESTRUCTURA
ESC 1/40

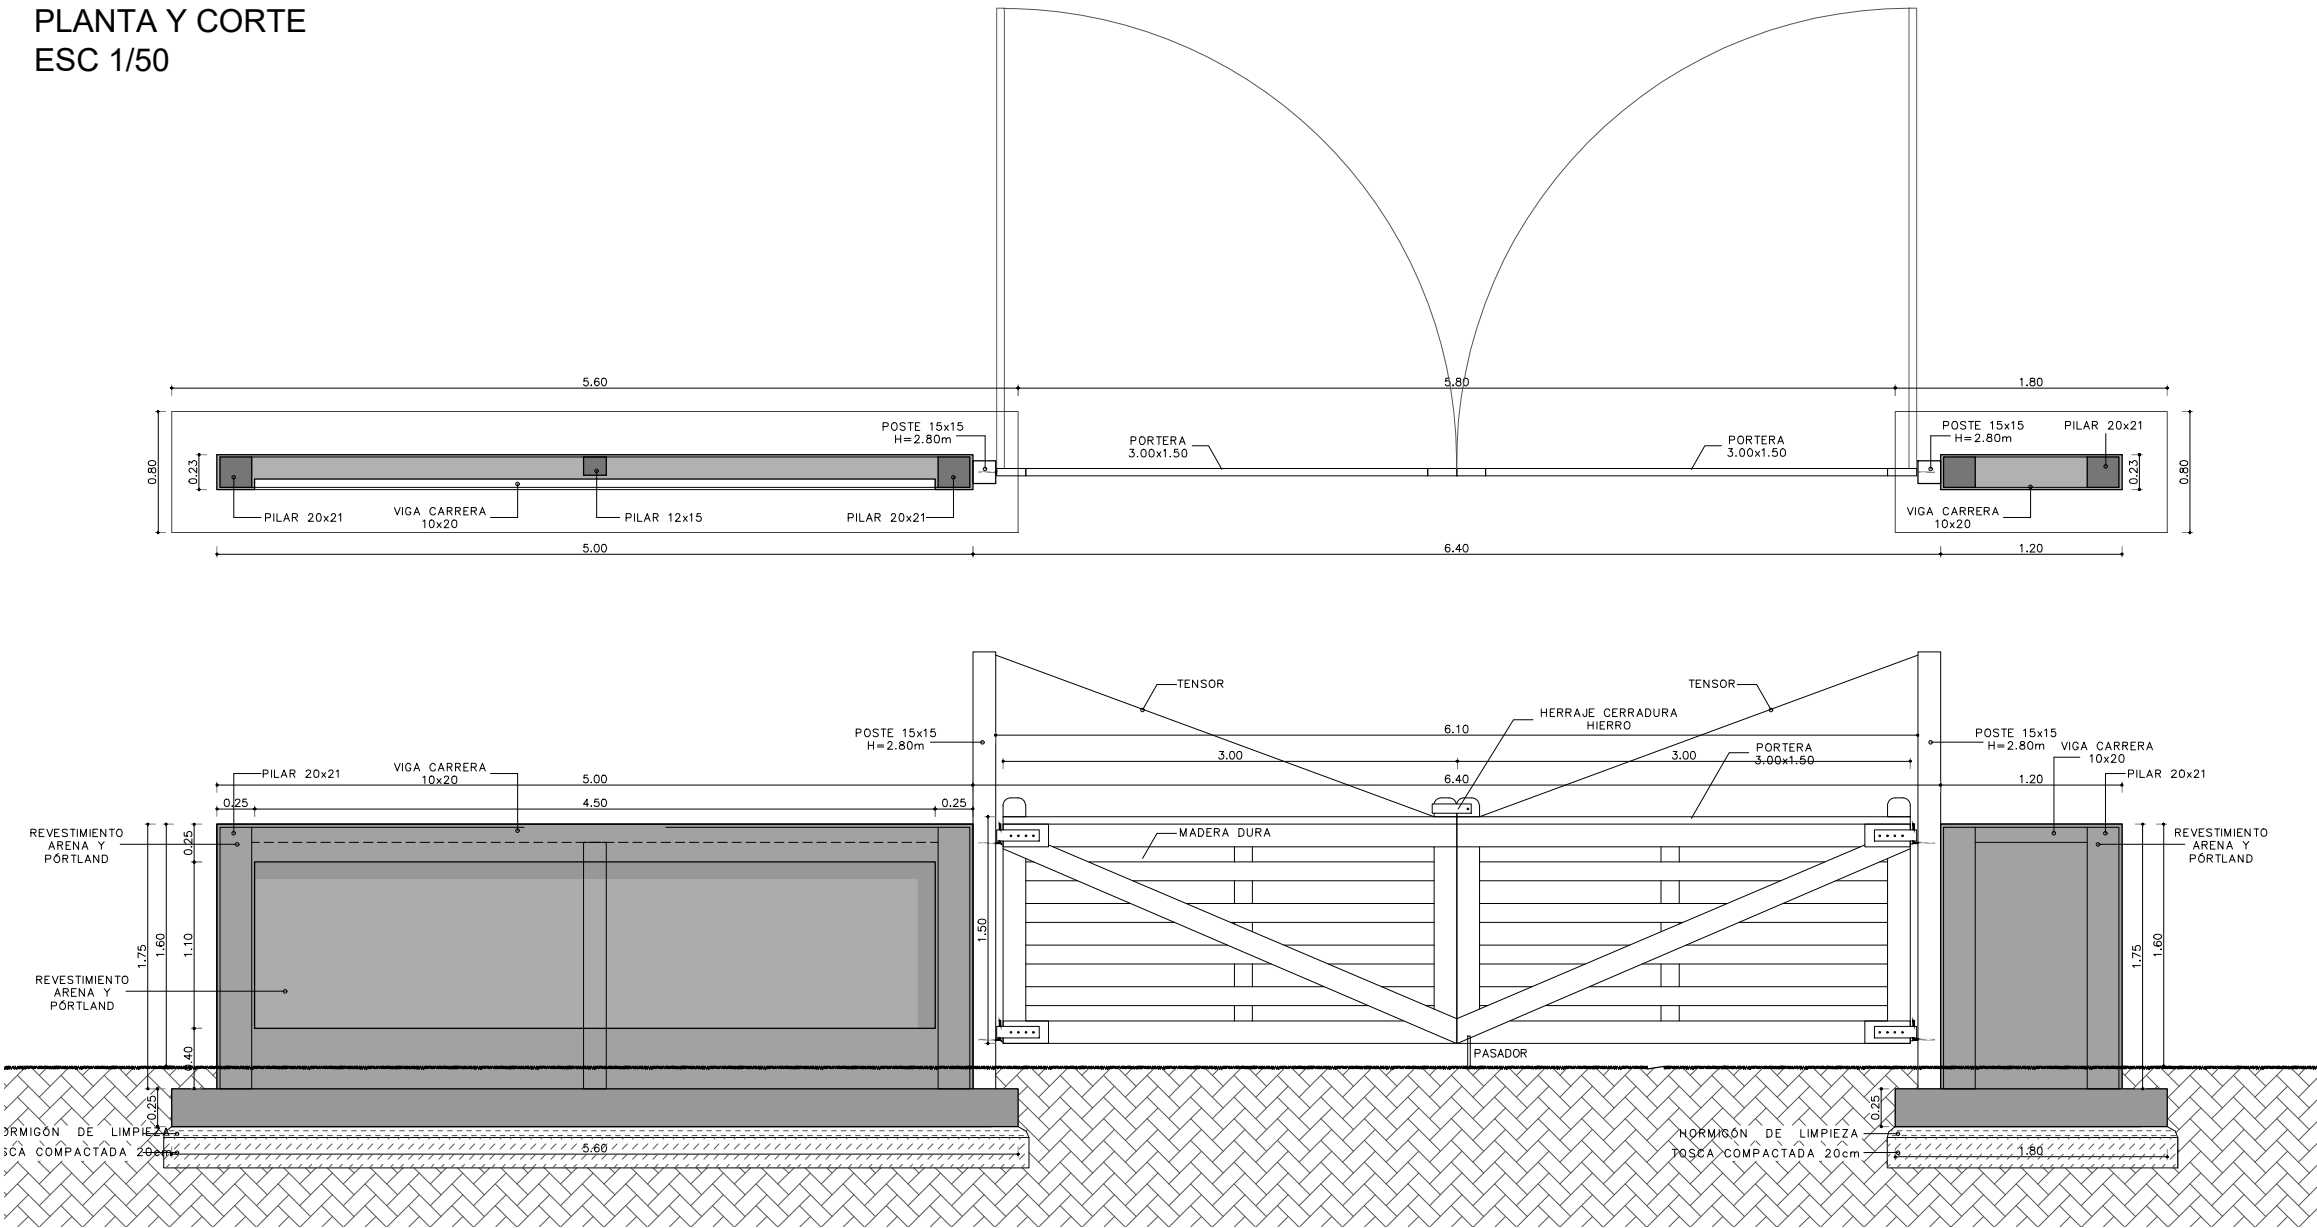

IMPLANTACION
ESC 1/250

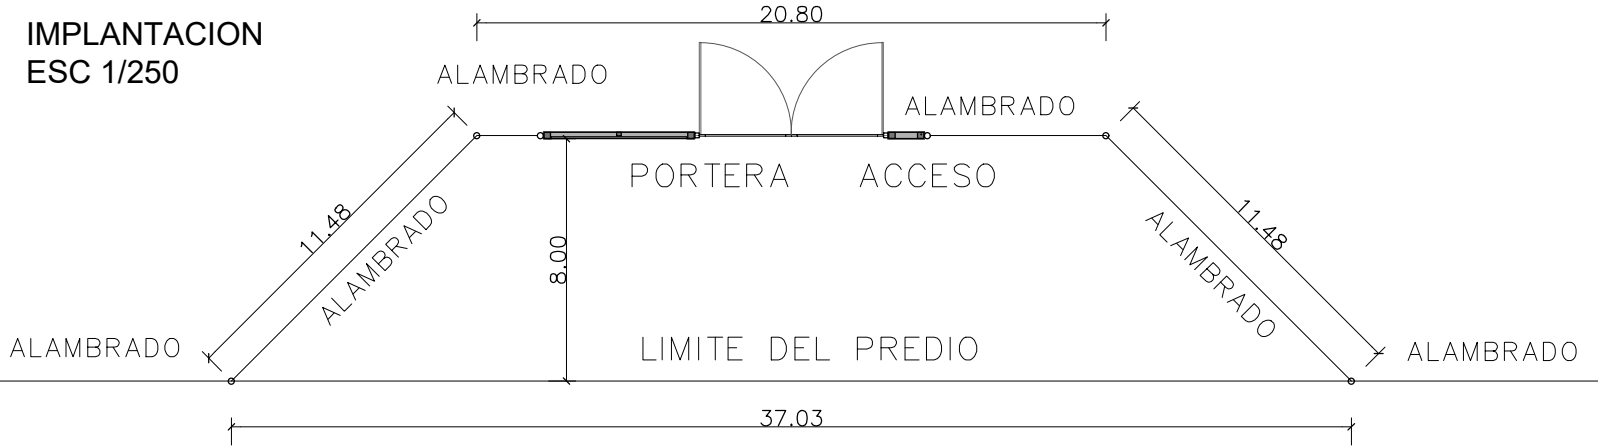

CENTRO HÍPICO BATLLE

PLANO ALBAÑILERÍA / ACCESO

ARQUITECTO.
Arq. Leticia Giorello
FIRMA



CONTIENE
PLANTA Y CORTE
UBICACIÓN
BATLLE

FECHA:
ENERO 2024
ESCALAS:
1/50 - 1/40

PLANO N°
19
PORTERA