



PLANTA - AGUA POTABLE PROYECTADO  
Predio 5

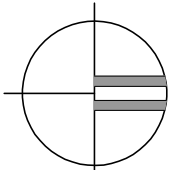


UBICACIÓN – escala 1/2000

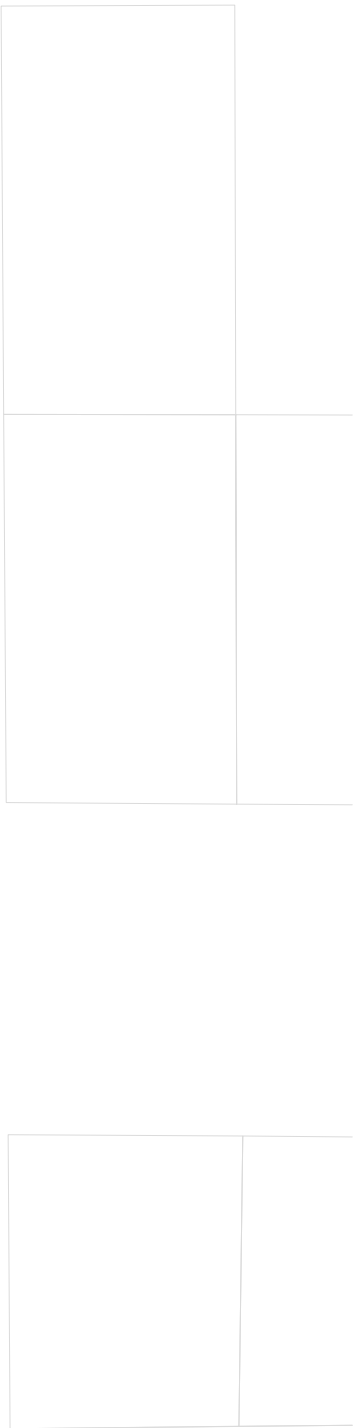

REFERENCIAS – Proyecto externo a lote

AGUA POTABLE PROYECTADO

CALLE EXISTENTE A

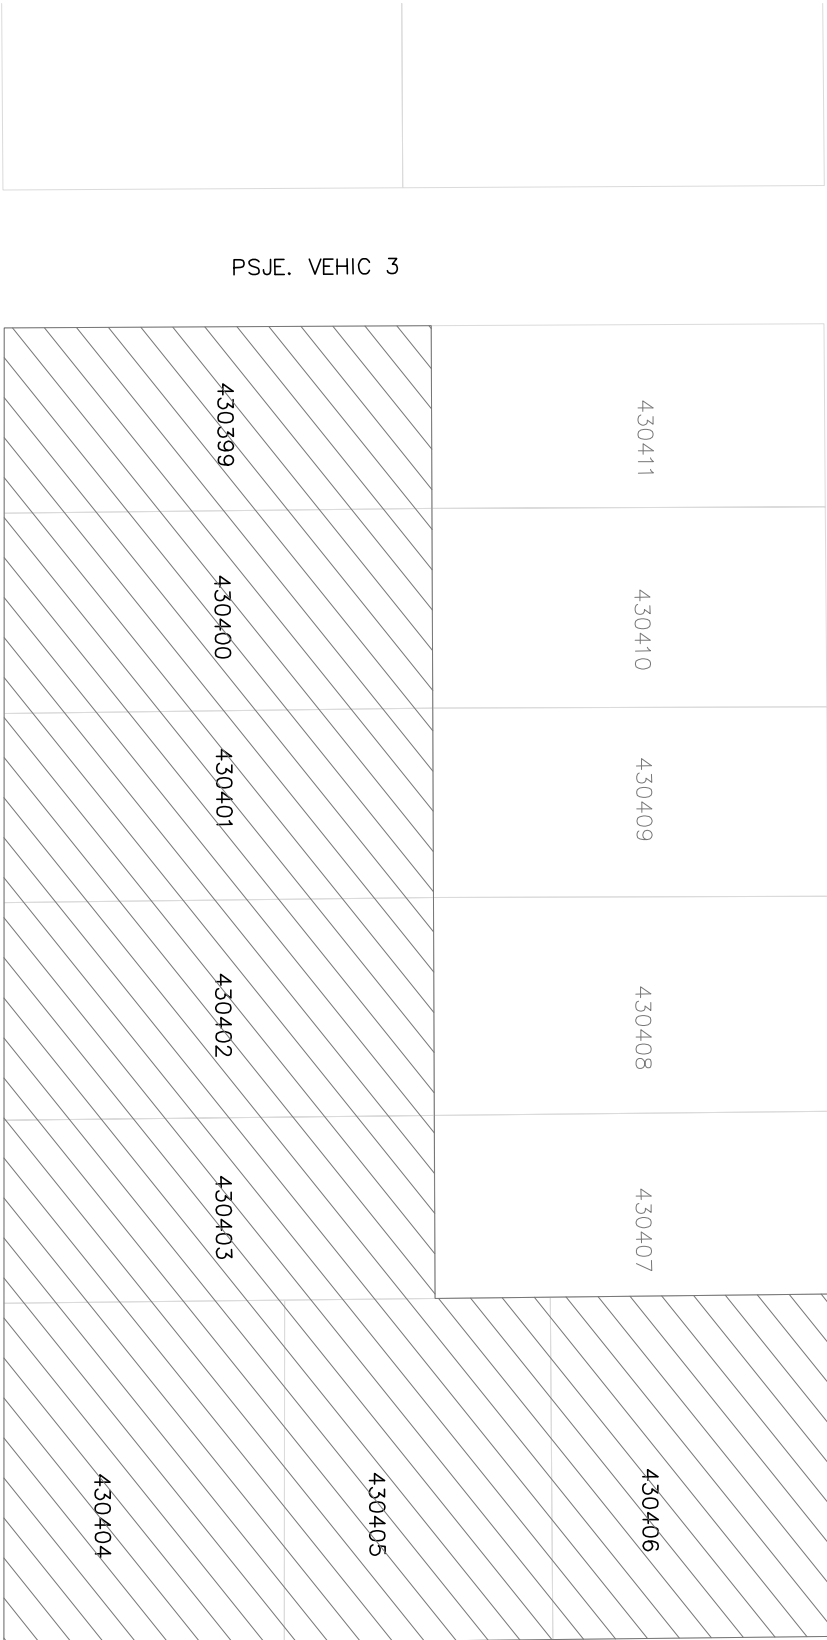

CALLE EXISTENTE B

PSJE. 121

PSJE. VEHIC 3



NOTAS

DIMENSIONES:  
- SALVO INDICACIÓN LAS MEDIDAS ESTÁN EN CENTÍMETROS Y LOS NIVELES Y COORDENADAS ESTÁN EN METROS

REVISIÓN	FECHA	DESCRIPCIÓN

TÉCNICOS	PROYECTO
DIBUJANTE	MO.011.RI.1
UBICACIÓN	MONTEVIDEO

TÍTULO	ESCALA 1/250	FOR.	PLANO N°	REV.
PLANO - AGUA POTABLE PROYECTADO		A3	AP02	0