



PLANTA - AGUA POTABLE EXISTENTE

Predio 7 - Predio de UTU

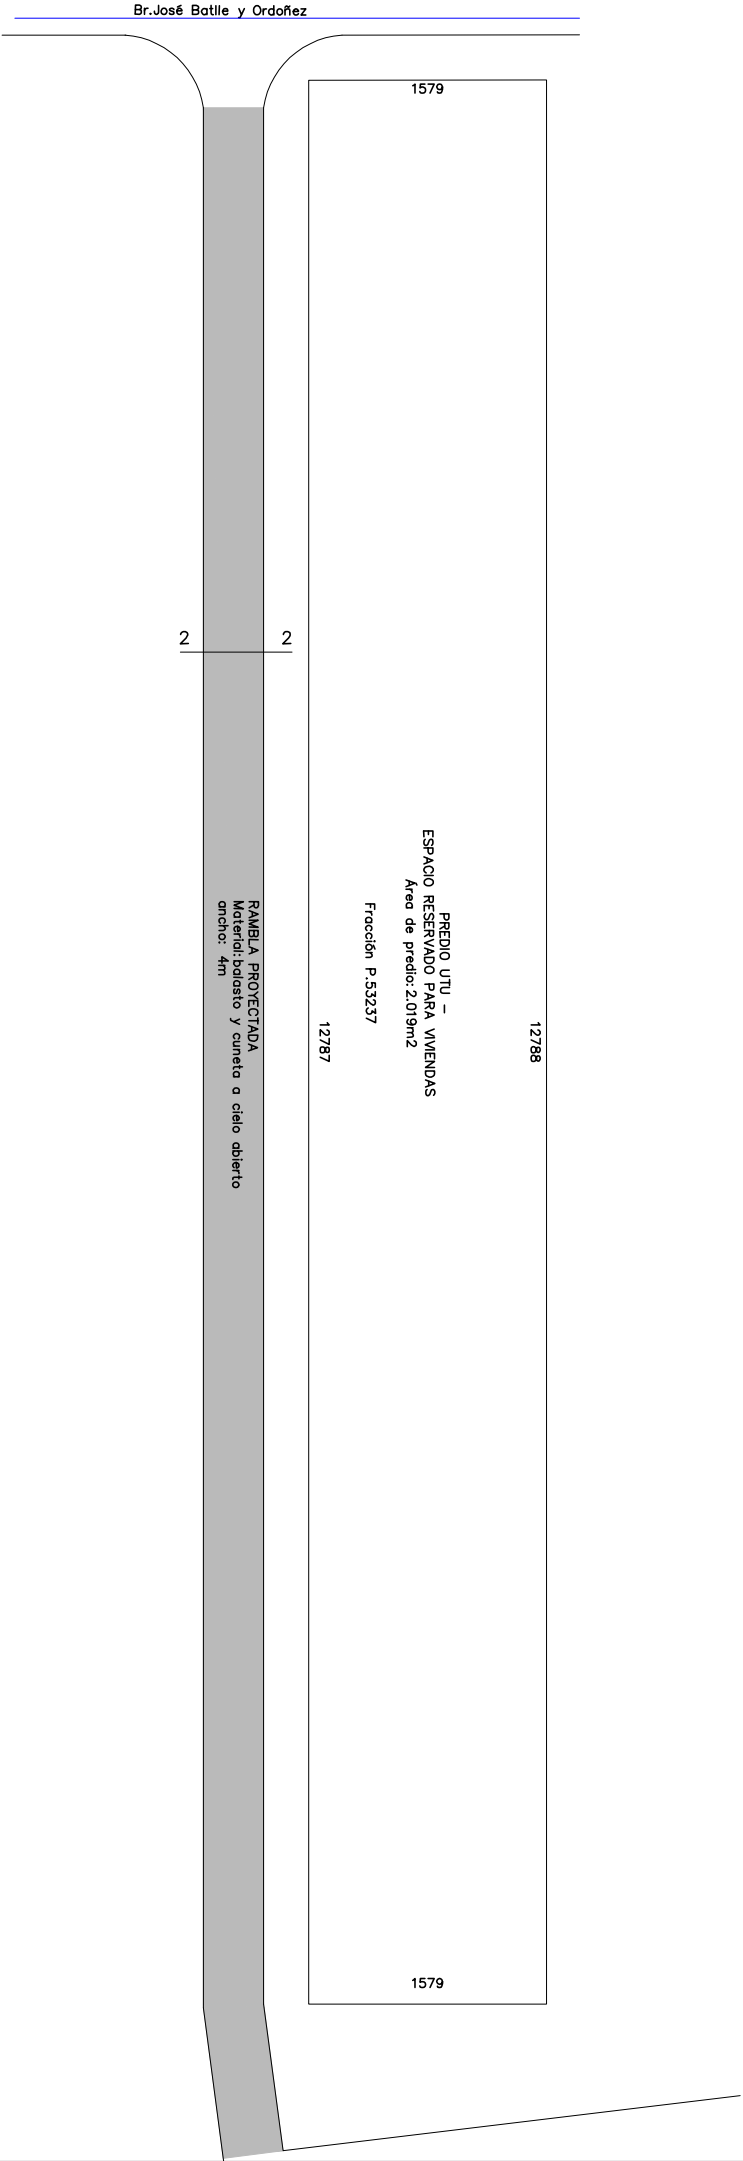

UBICACIÓN – escala 1/10.000

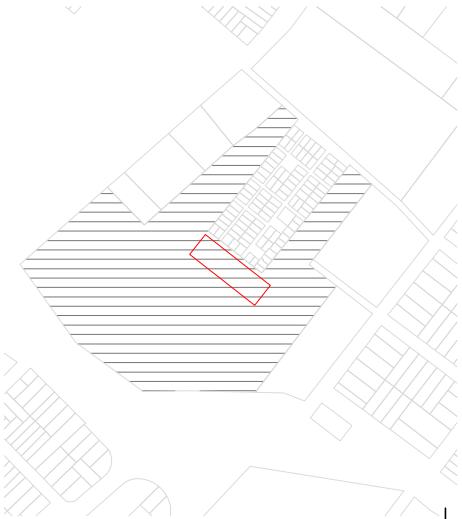

REFERENCIAS – Proyecto externo a lote

AGUA POTABLE EXISTENTE



Ministerio de Vivienda y Ordenamiento Territorial



Dirección Nacional de Integración Social y Urbana



DIRECCIÓN DE PLANEACIÓN URBANA

NOTAS

DIMENSIONES:
- SALVO INDICACIÓN LAS MEDIDAS ESTÁN EN CENTÍMETROS Y LOS NIVELES Y COORDENADAS ESTÁN EN METROS

REVISIÓN	FECHA	DESCRIPCIÓN

TÉCNICOS	PROYECTO
DIBUJANTE	UBICACIÓN
-	MONTEVIDEO

TÍTULO	ESCALA	FOR.	PLANO N°	REV.
PLANO - AGUA POTABLE EXISTENTE	1/250	A3	AP01	0