
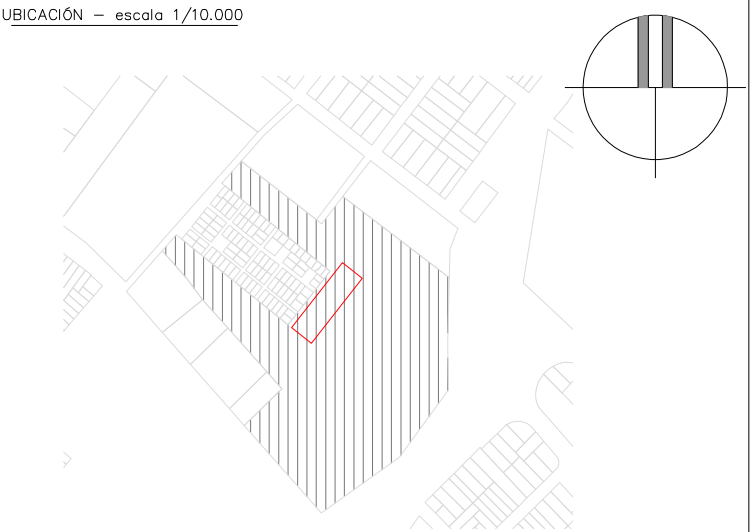


PLANTA - AGUA POTABLE PROYECTADA

Predio 7 - Predio de UTU

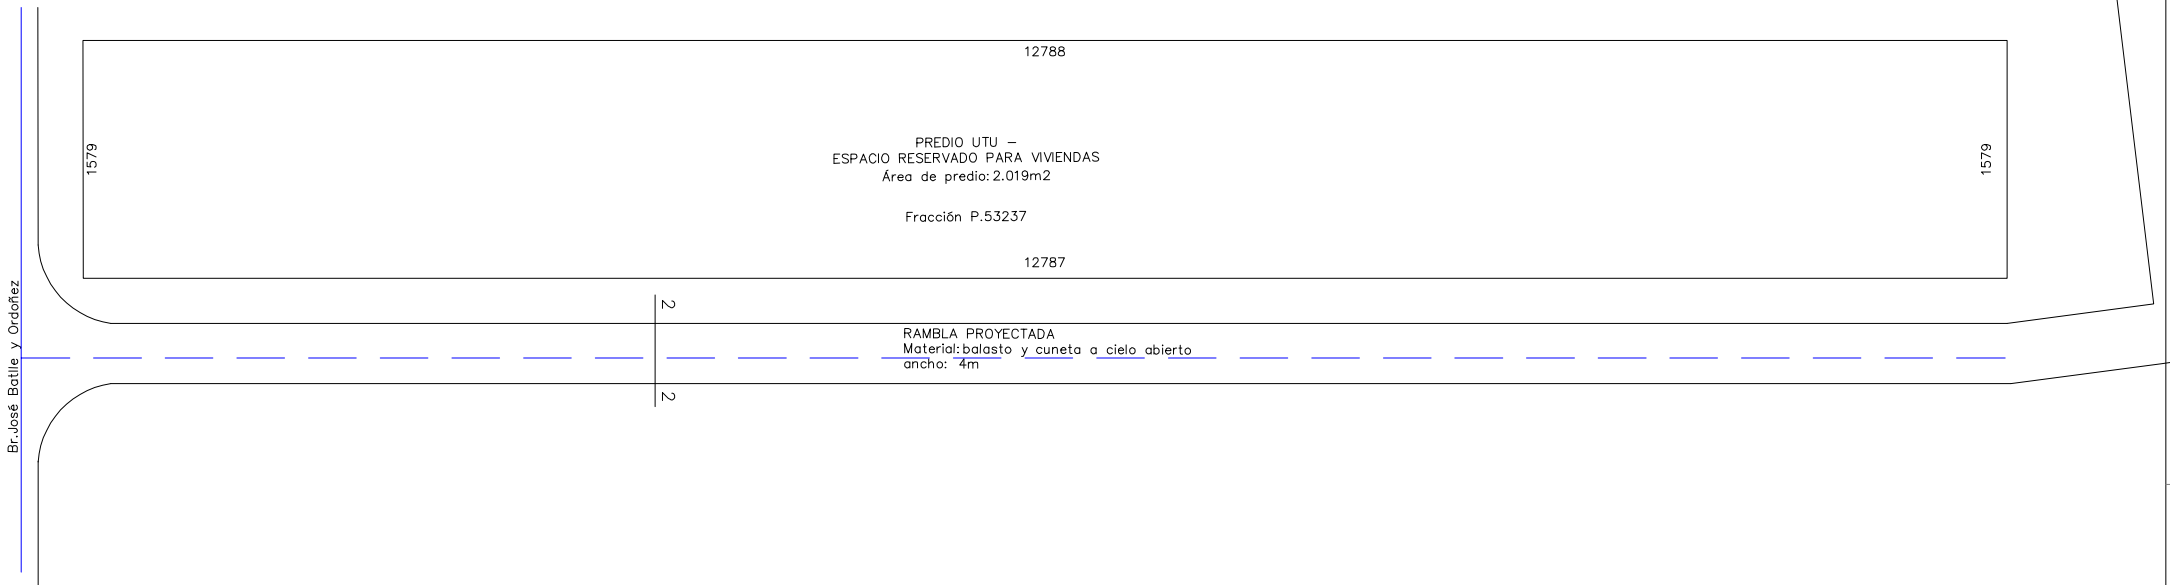


REFERENCIAS — Proyecto externo a lote

— — — AGUA POTABLE PROYECTADO



Ministerio  
de Vivienda y  
Ordenamiento Territorial

Dirección Nacional  
de Integración  
Social y Urbana



NOTAS

DIMENSIONES:  
- SALVO INDICACIÓN LAS MEDIDAS ESTÁN EN CENTÍMETROS Y LOS NIVELES Y COORDENADAS ESTÁN EN METROS

REVISIÓN	FECHA	DESCRIPCIÓN		
TÉCNICOS		PROYECTO		
		MO.011.RI.1		
DIBUJANTE		UBICACIÓN		
		MONTEVIDEO		
TÍTULO		ESCALA 1/250		
PLANO - AGUA POTABLE PROYECTADA		FOR.	PLANO N°	REV.
		A3	AP02	0