



PLANTA - SANEAMIENTO EXISTENTE

Predio 5

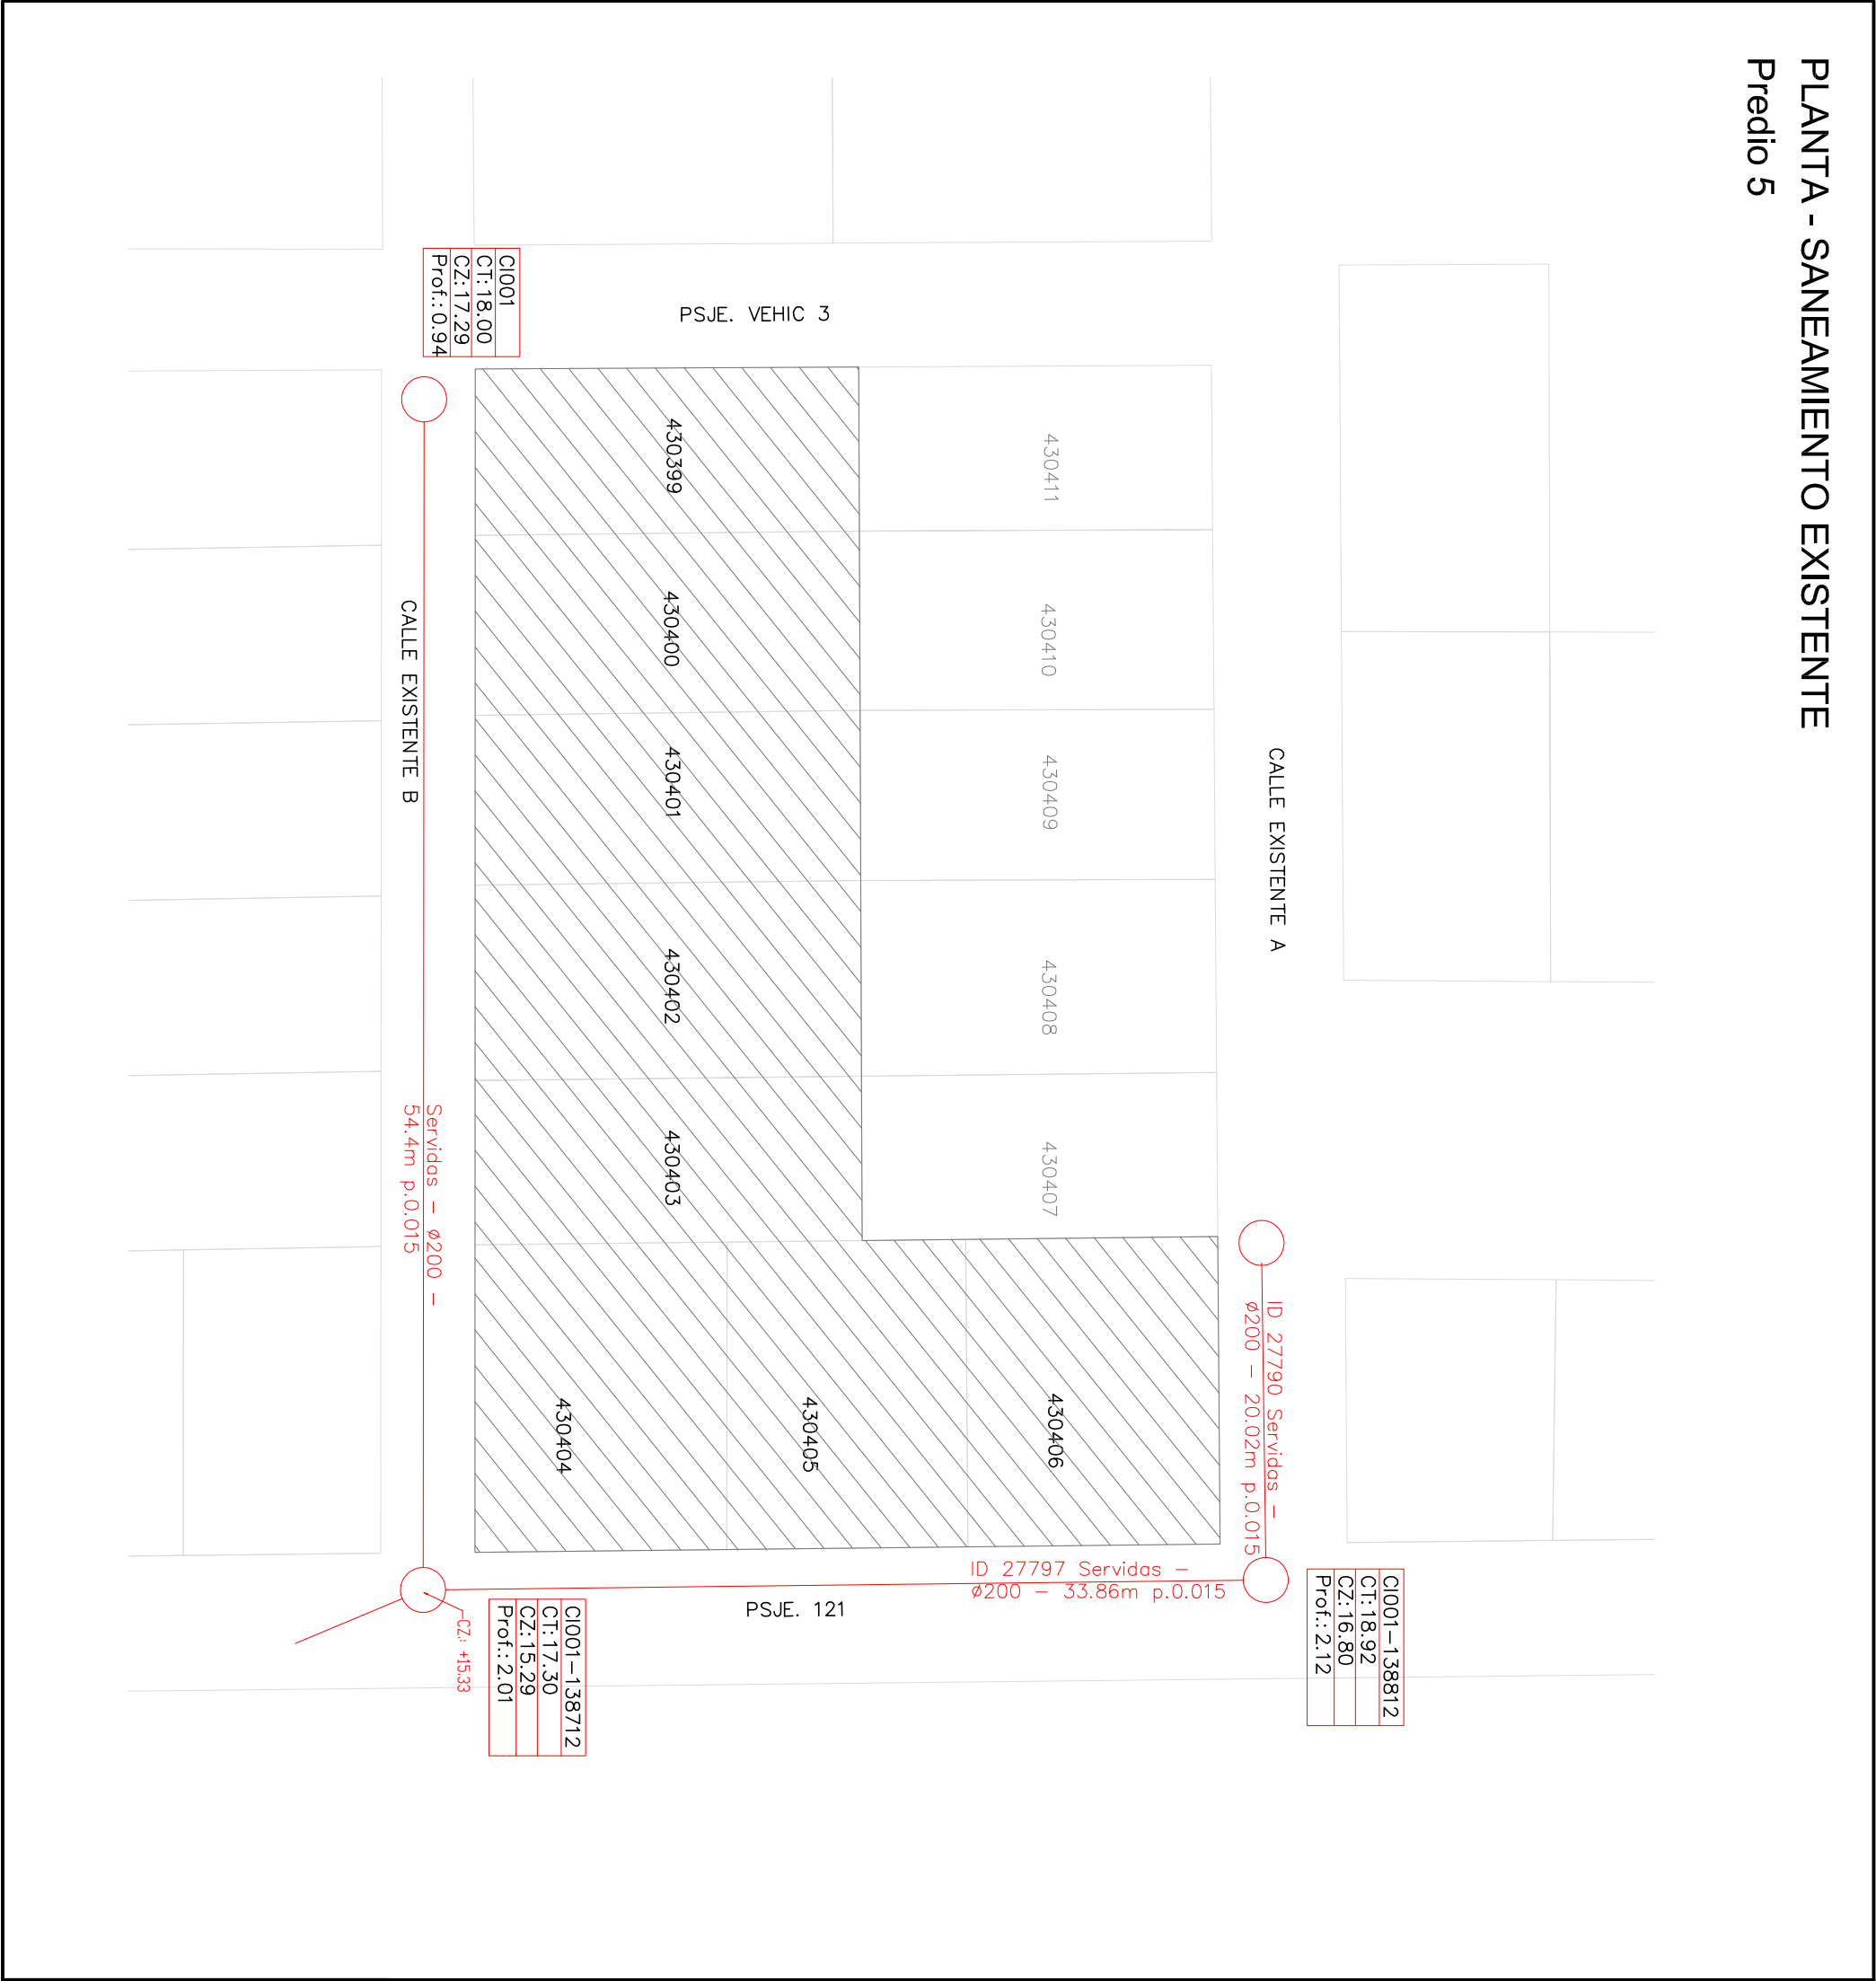

UBICACIÓN - escala 1/2000

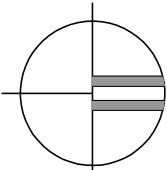

REFERENCIAS - SITUACIÓN EXISTENTE

→ SANEAMIENTO EXISTENTE

OBSERVACIONES

- UNA VEZ REALIZADA LAS CONEXIONES AL COLECTOR EXISTENTE, SE DEBERÁN RECONSTRUIR LAS CALLES Y LAS CUNETAS COMO SE ENCUENTRA ORIGINALMENTE.



NOTAS

DIMENSIONES:
- SALVO INDICACIÓN LAS MEDIDAS ESTÁN EN CENTÍMETROS Y LOS NIVELES Y COORDENADAS ESTÁN EN METROS

REVISIÓN	FECHA	DESCRIPCIÓN

TÉCNICOS	PROYECTO	MO.011.RI.1
	UBICACIÓN	MONTEVIDEO
DIBUJANTE		
—		

TÍTULO		ESCALA 1/250	
PLANO - SANEAMIENTO EXISTENTE		FOR. A3	PLANO N° S01
			REV. 0