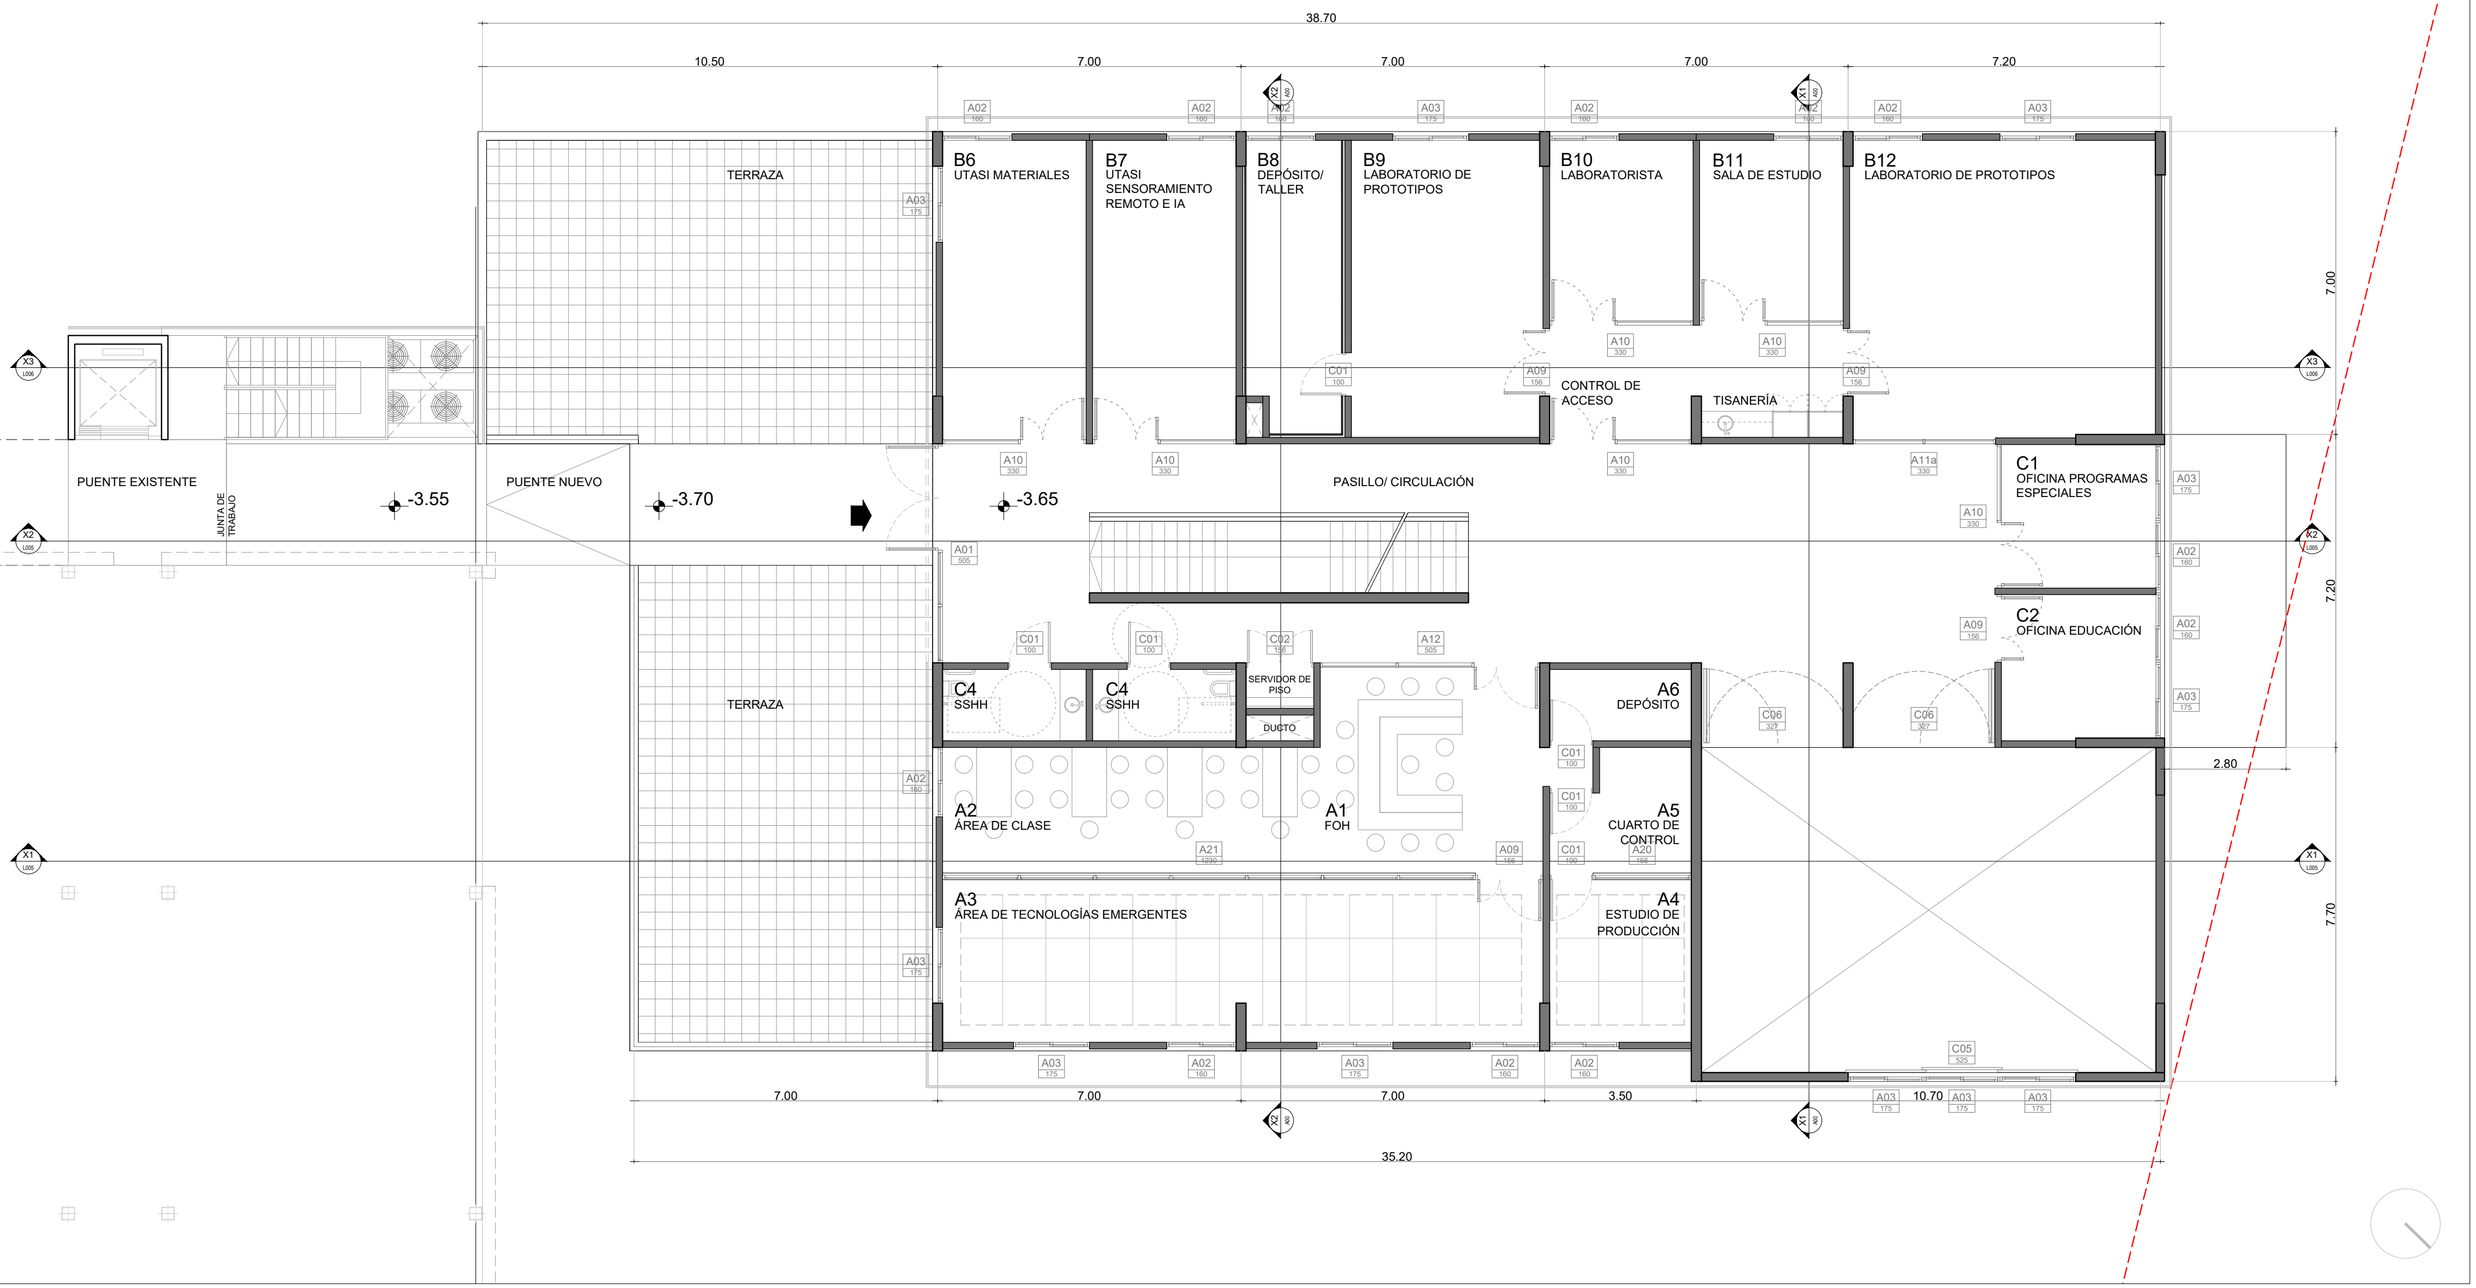

UNIVERSIDAD TECNOLOGICA (UTEC)
Proyecto: Media Labs ITR Norte _**Rivera**

UTEC Universidad Tecnológica

ADAA+F ARQUITECTOS ASOC.

ARTECONA DUTINE FALKENSTEIN
Gonzalo Ramirez 2201/301 - Telfax: 2418 05 37
E-mail: adaa.arquitectos@gmail.com
Ztosal 2609 - licencia: 402/HV/021-...-C141-5YZ5

ANTEPROYECTO Media Labs ITR Norte

ALBAÑILERIA — PLANTA NIVEL 1 (-3.50 - -3.65)

A02
L 003

ARCHIVO: UTEC ITR PRODUCTO 4.dwg — FECHA 03/08/2023 — ESC. 1/ 100