



CORTE XX3

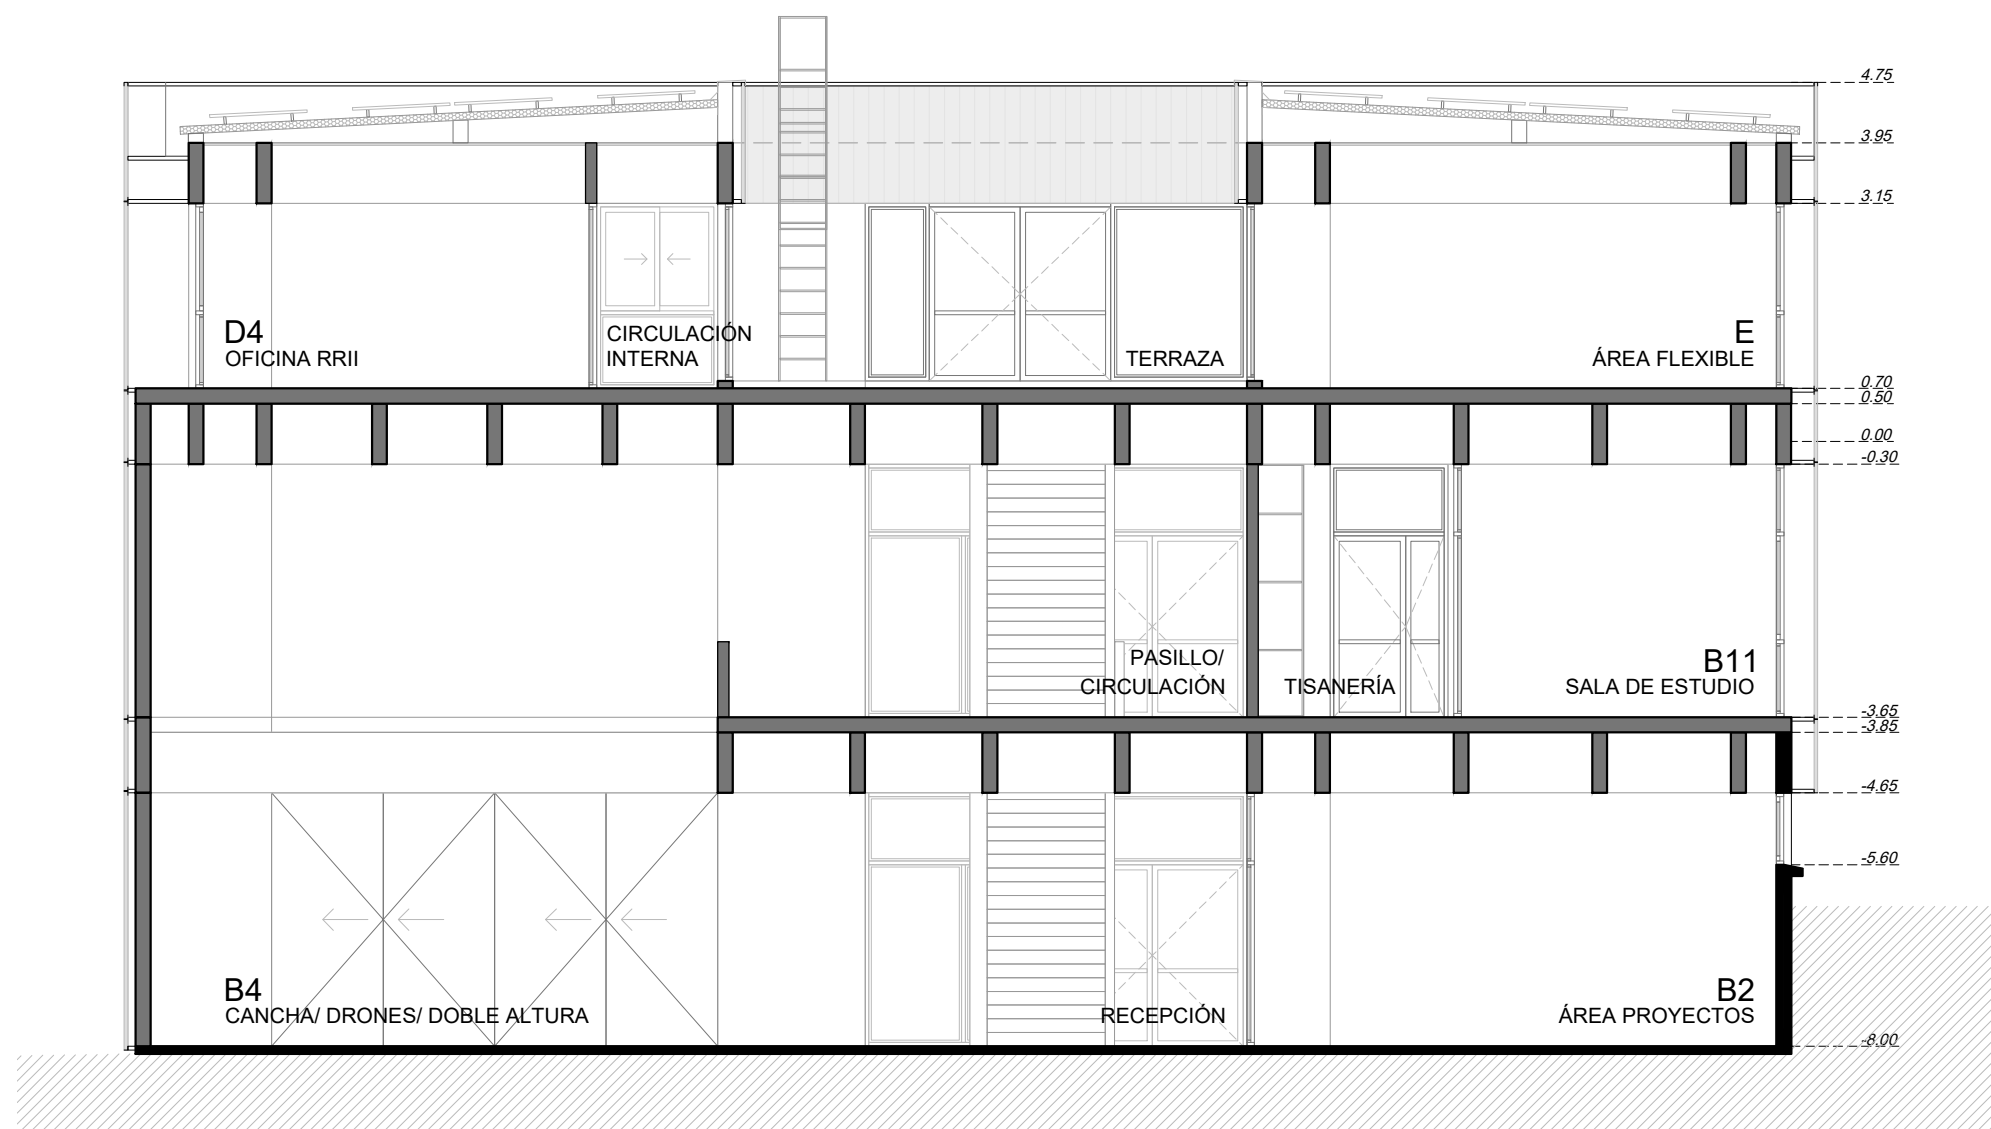

CORTE YY1

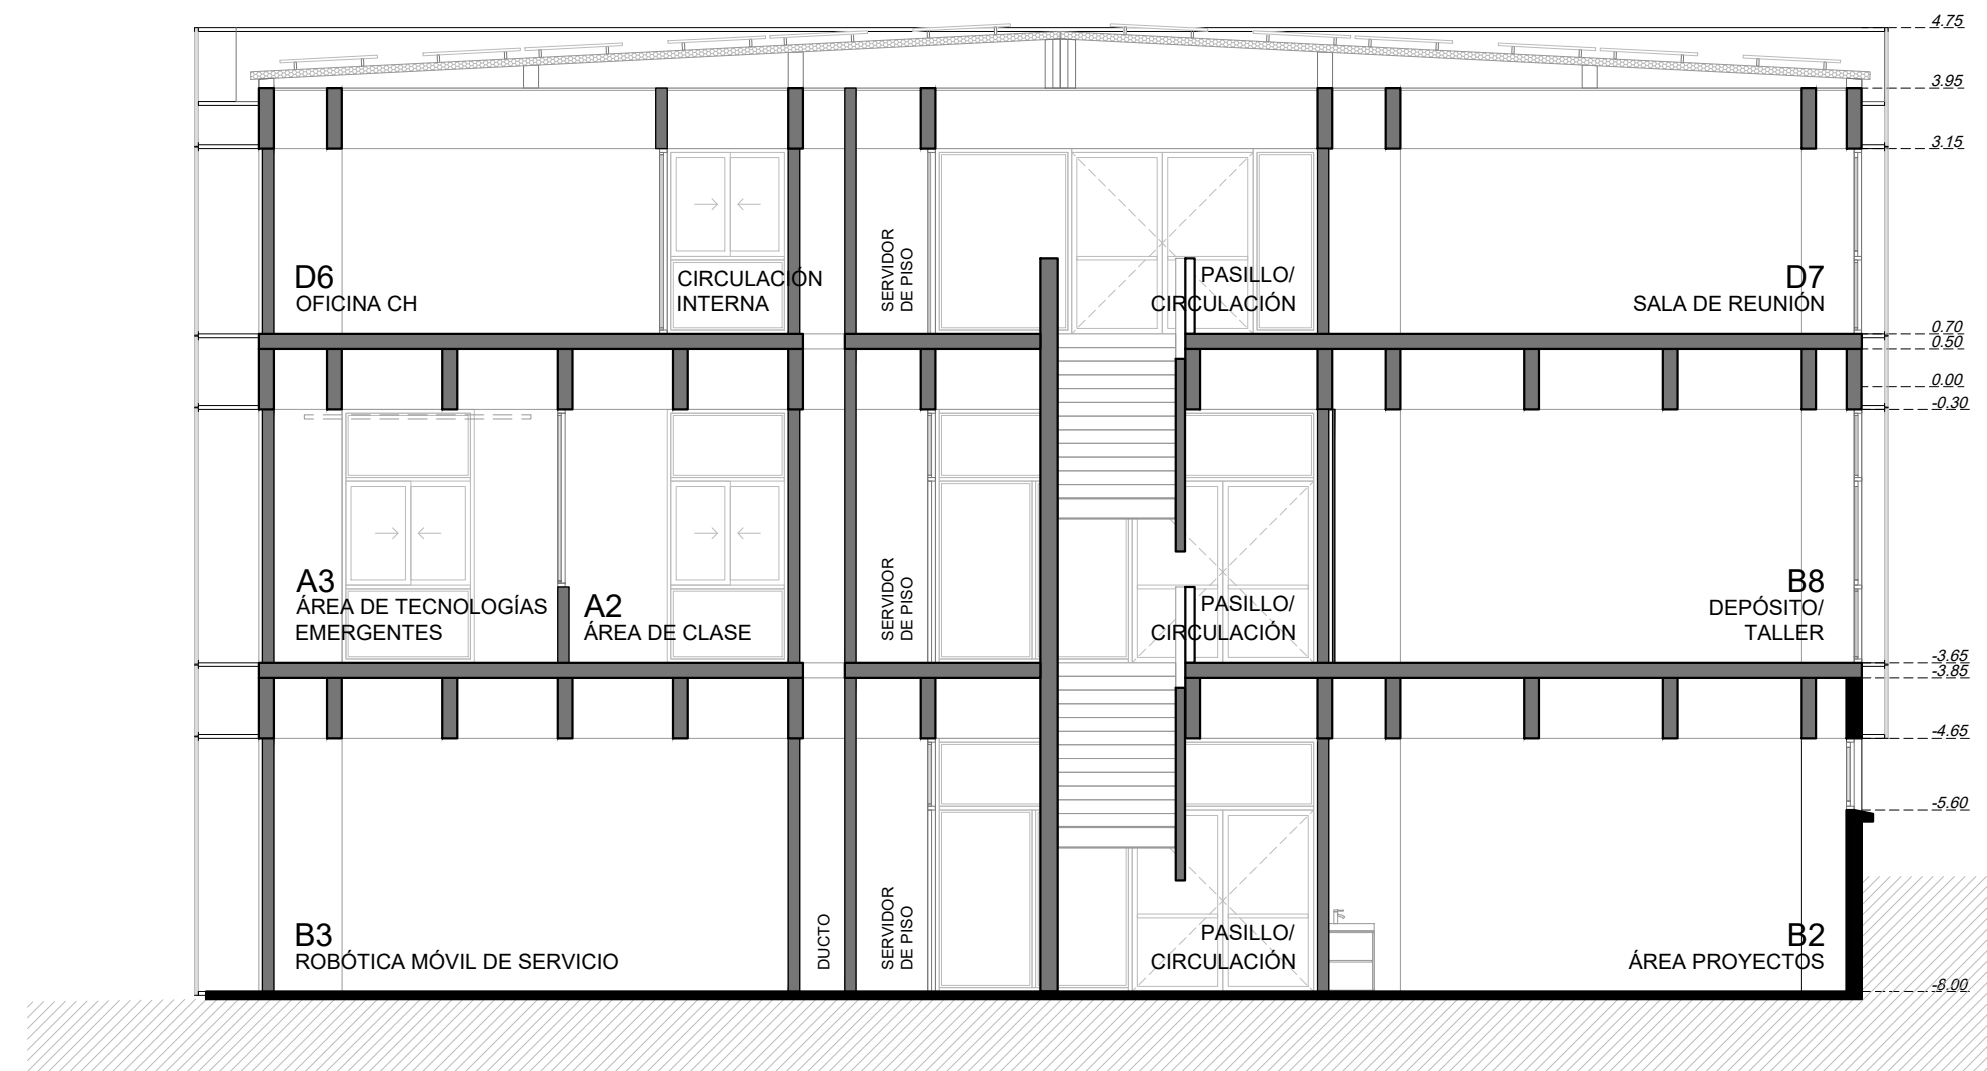

CORTE YY2



UNIVERSIDAD TECNOLÓGICA (UTEC)  
Proyecto: Media Labs ITR Norte \_Rivera

**UTEC**

Universidad Tecnológica

**ADAA+F**

ARQUITECTOS ASOC.

## ANTEPROYECTO Media Labs ITR Norte

ALBAÑILERIA

CORTES XX3 / YY1 / YY2

**A06**  
L 007

ARCHIVO: UTEC ITR PRODUCTO 4.dwg

FECHA 03/08/2023 ESC. 1/ 100