


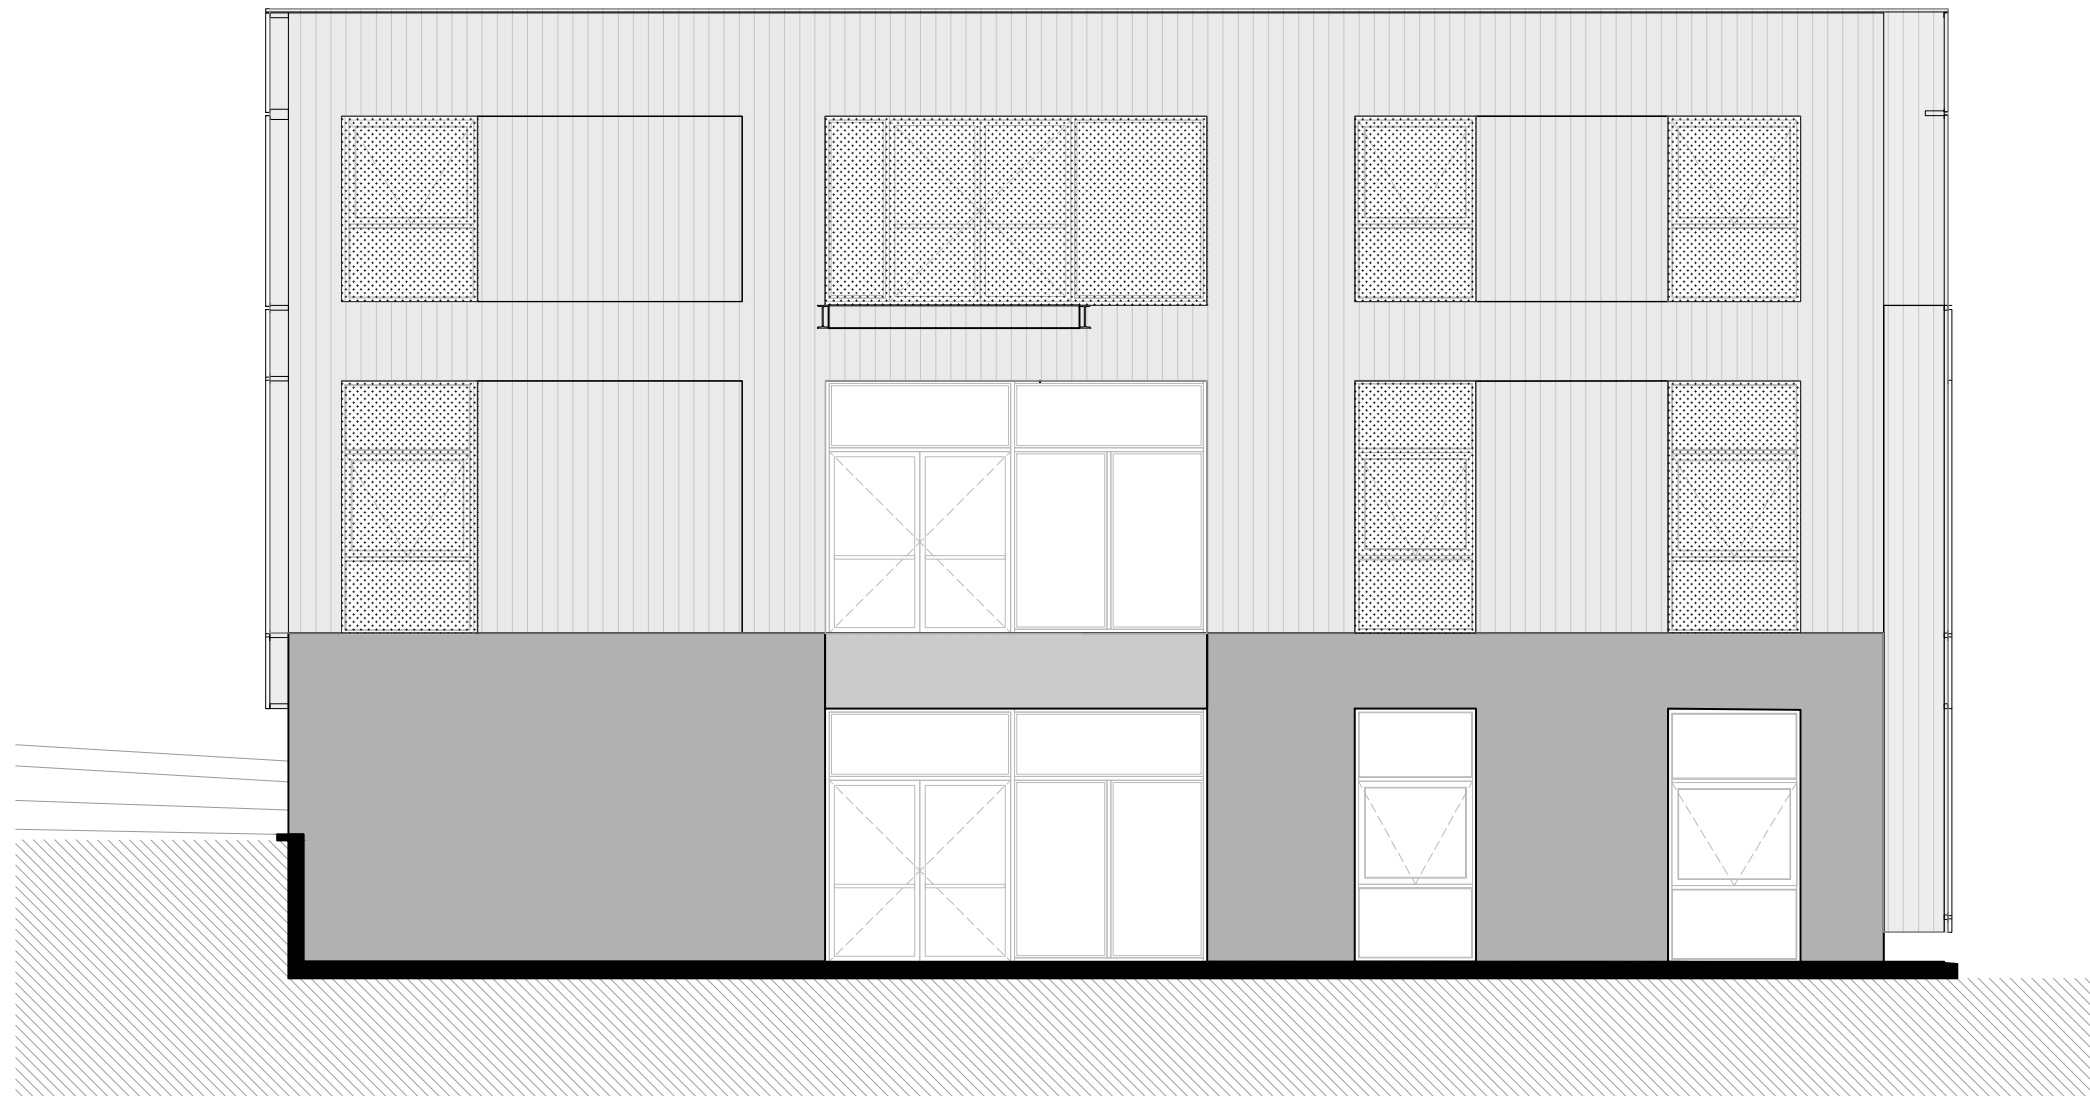

FACHADA NORESTE



FACHADA SURESTE



UNIVERSIDAD TECNOLÓGICA (UTEC)
Proyecto: Media Labs ITR Norte _Rivera

UTEC

Universidad Tecnológica

ADAA+F

ARQUITECTOS ASOC.

ANTEPROYECTO Media Labs ITR Norte

ALBAÑILERIA

FACHADAS NE / SE

A07
L 008

ARCHIVO: UTEC ITR PRODUCTO 4.dwg

FECHA 03/08/2023 ESC. 1/ 100