


SECTOR "GALERIAS" A INTERVENIR

CUBIERTA :  
- Reparación de cubierta de chapa y translúcida con su estructura:  
seltas, flojas, filtraciones, etc.  
- Adecuación de babetas metálicas perimetrales y de desagues  
existentes.

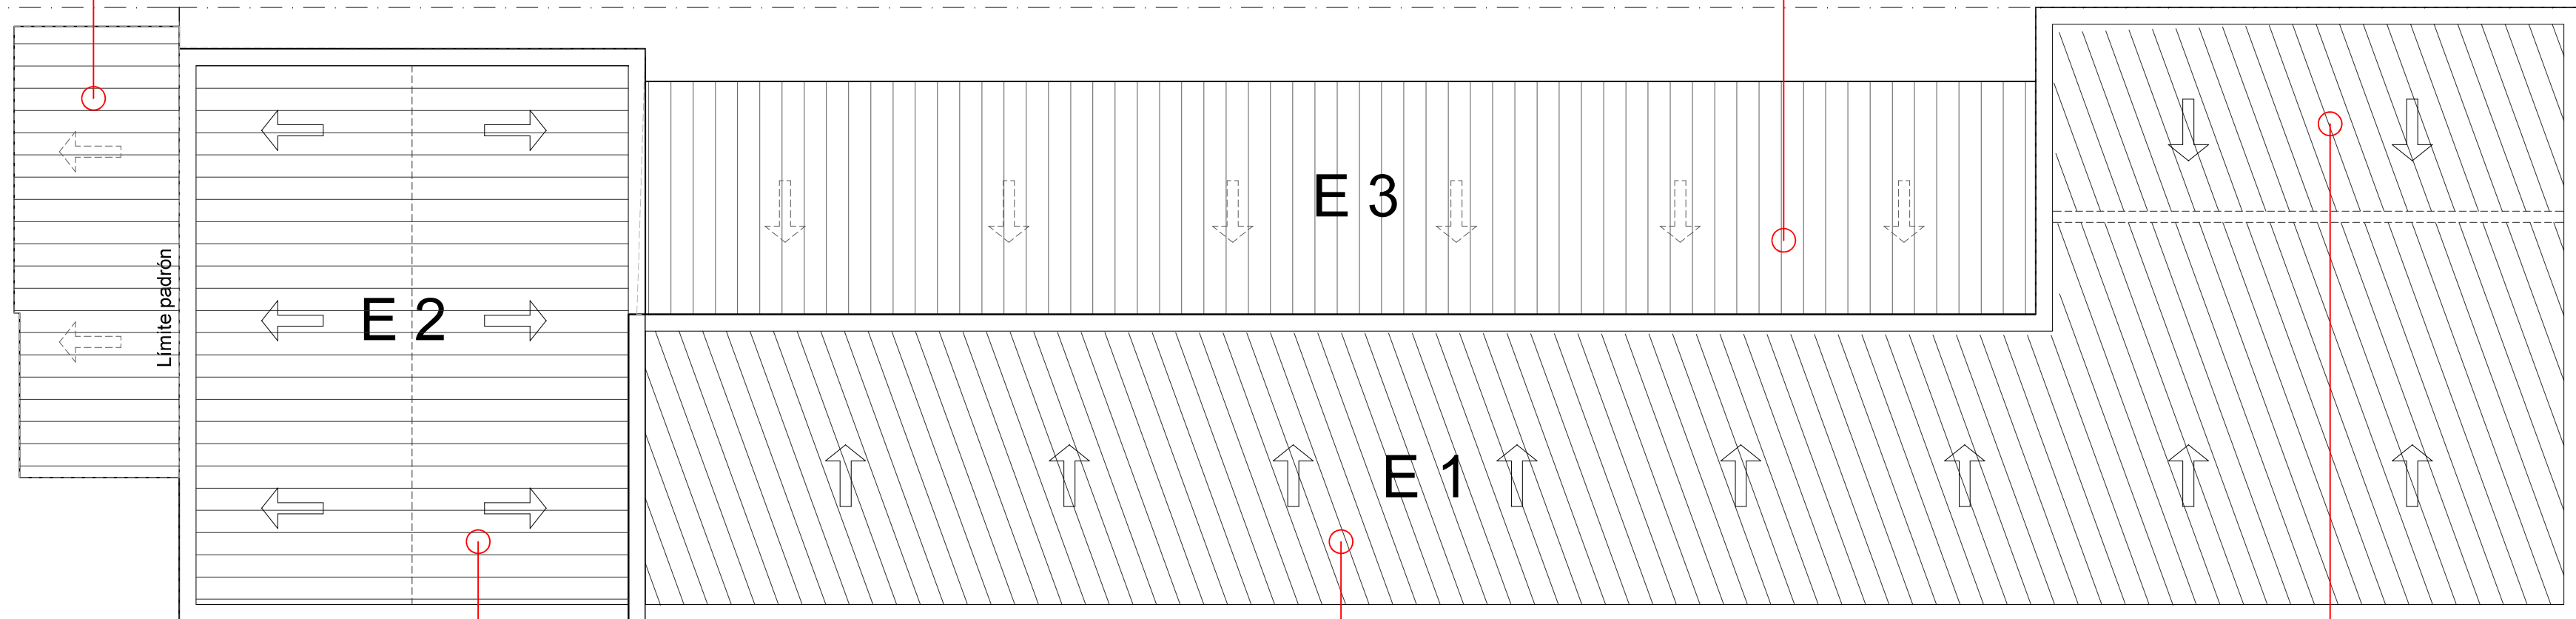

PLANTA TECHOS  
escala 1/100

SECTOR "E1 y E2" A INTERVENIR

CUBIERTA :  
- Sustitución de cubierta por chapas metálicas trapezoidal calibre 26,  
incluye sustitución de la estructura. Considerar chapa translúcida para  
susutituir el existente en el Edificio E2. Se podrá evaluar el estado y  
recuperación de la estructura existente cuando se retiren la chapas.  
La supervisión de obra (SO) debe aprobar.  
- Sumistro y colocación de babetas metálicas perimetrales.  
- Desagues a canalones por fuera del edificio y bajadas de PVC110 y  
160. Se debe verificar y ajustar los desagues hasta la salida en el  
cordón de calle.  
- Sustitución de cielorraso por tabillas de Pvc con aislación húmídica  
y térmica (lana de vidrio de 5cm), altura igual o mayor a la existente.  
A coordinar con Arq. Supervisor de ANEP el sentido y la altura del  
PVC. Considerar estructura para cielorraso y refuerzos para la  
instalación eléctrica con luminarias.  
- Reposición de la instalación eléctrica.  
- Reparación de humedades en muros, fisuras, rajaduras, revoques  
en mal estado y pintura en sectores afectados.

VEREDA 9 PANES

FRUCTUOSO RIVERA

Nota: Verificar medidas en obra

 <b>ANEP</b>		ADMINISTRACIÓN NACIONAL DE EDUCACIÓN PÚBLICA	CONSEJO DIRECTIVO CENTRAL	COMISIÓN DESENTRALIZADA RIVERA
Obra: ESCUELA N° 141		Localidad: Rivera		Fecha: 04/2024
Dirección: F. RIVERA 512		Departamento: Rivera		Escala: 1:100
Plano de: TECHOS		Padrón: 1431		Lámina:
Arquitecto: Mg. Arq. Luis Valdivieso		Firma:		A02
Técnico:		Firma:		R01