


# CARPINTERÍA DE ALUMINIO

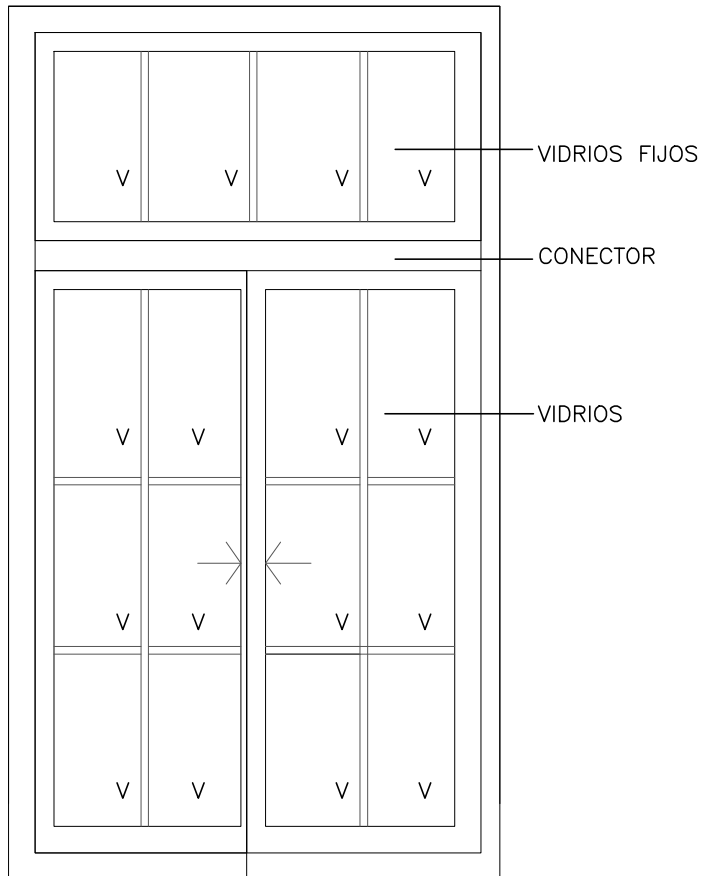

ESCALA 1/20

NPT±0.00  
↓

|             |                         |                 |           |          |            |
|-------------|-------------------------|-----------------|-----------|----------|------------|
| TIPO        | AO1                     | CANTIDAD        | 7         | MATERIAL | ALUMINIO   |
| UBICACIÓN   | FACHADAS EXTERIORES     | SISTEMA VENTANA | CORREDIZA |          |            |
| TERMINACIÓN | ANODIZADO NATURAL 110 m |                 |           | VIDRIO   | COMÚN 5 mm |

**OBSERVACIONES** LAS ABERTURAS SE DIBUJAN VISTAS DESDE EL INTERIOR.  
LAS MEDIDAS SE TOMARÁN EN OBRA.  
LOS MARCOS SE AMURARÁN SIN SU CORRESPONDIENTES HOJAS, Y DEBERÁN ENTREGARSE PROTEGIDOS CONTRA EVENTUALES MANCHAS PRODUCIDAS POR MOTERO DE CAL O CEMENTO.  
SE COLOCARÁN TODOS LOS ACCESORIOS Y CIERRES NECESARIOS

NOTA: VERIFICAR MEDIDAS EN OBRA.



**ANEP**

ADMINISTRACIÓN  
NACIONAL DE  
EDUCACIÓN PÚBLICA

COMISIÓN  
DESCENTRALIZADA  
TACUAREMBÓ

**OBRA** Escuela Nº 57 **LOCALIDAD:** ZAPARÁ  
**DIRECCION:** A 11 km de la Capital Departamental por Ruta 31 **DEPARTAMENTO:** TACUAREMBO

**FECHA:** 04/2024  
**ESCALA:** 1/20


**PLANO DE:** ALBAÑILERÍA Planilla abertura

**ARQUITECTA:** MAIRA CORNELIUS **FIRMA:**

**TECNICO:** **FIRMA:**

**LAMINA Nro:**  
L10  
AL01

CARPINTERÍA DE ALUMINIO

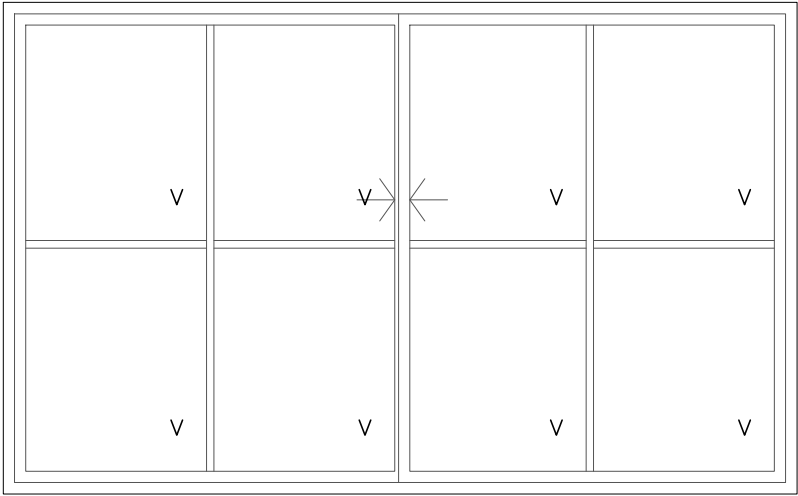

AL EXTERIOR REJAS DE HIERRO DE 12 mm

ESCALA 1/20

NPT±0.00

|      |     |          |   |          |          |
|------|-----|----------|---|----------|----------|
| TIPO | A02 | CANTIDAD | 2 | MATERIAL | ALUMINIO |
|------|-----|----------|---|----------|----------|

|           |                     |         |                   |
|-----------|---------------------|---------|-------------------|
| UBICACIÓN | FACHADAS EXTERIORES | SISTEMA | VENTANA CORREDIZA |
|-----------|---------------------|---------|-------------------|

|             |                         |        |            |
|-------------|-------------------------|--------|------------|
| TERMINACIÓN | ANODIZADO NATURAL 110 m | VIDRIO | COMÚN 5 mm |
|-------------|-------------------------|--------|------------|

OBSERVACIONES LAS ABERTURAS SE DIBUJAN VISTAS DESDE EL INTERIOR.  
LAS MEDIDAS SE TOMARÁN EN OBRA.  
LOS MARCOS SE AMURARÁN SIN SU CORRESPONDIENTES HOJAS, Y DEBERÁN ENTREGARSE PROTEGIDOS CONTRA EVENTUALES MANCHAS PRODUCIDAS POR MOTERO DE CAL O CEMENTO.  
SE COLOCARÁN TODOS LOS ACCESORIOS Y CIERRES NECESARIOS

NOTA: VERIFICAR MEDIDAS EN OBRA.



ANEP

ADMINISTRACIÓN  
NACIONAL DE  
EDUCACIÓN PÚBLICA

COMISIÓN  
DESCENTRALIZADA  
TACUAREMBÓ

|            |   |               |            |
|------------|---|---------------|------------|
| OBRA       | Escuela Nº 57                                   | LOCALIDAD:    | ZAPARÁ     |
| DIRECCION: | A 11 km de la Capital Departamental por Ruta 31 | DEPARTAMENTO: | TACUAREMBO |

|         |         |
|---------|---------|
| FECHA:  | 04/2024 |
| ESCALA: | 1/20    |

|           |             |                   |
|-----------|-------------|-------------------|
| PLANO DE: | ALBAÑILERÍA | Planilla abertura |
|-----------|-------------|-------------------|

|             |
|-------------|
| LAMINA Nro: |
|-------------|


|             |                 |        |
|-------------|-----------------|--------|
| ARQUITECTA: | MAIRA CORNELIUS | FIRMA: |
|-------------|-----------------|--------|

L11

|          |  |        |
|----------|--|--------|
| TECNICO: |  | FIRMA: |
|----------|--|--------|

AL02


CARPINTERÍA DE ALUMINIO

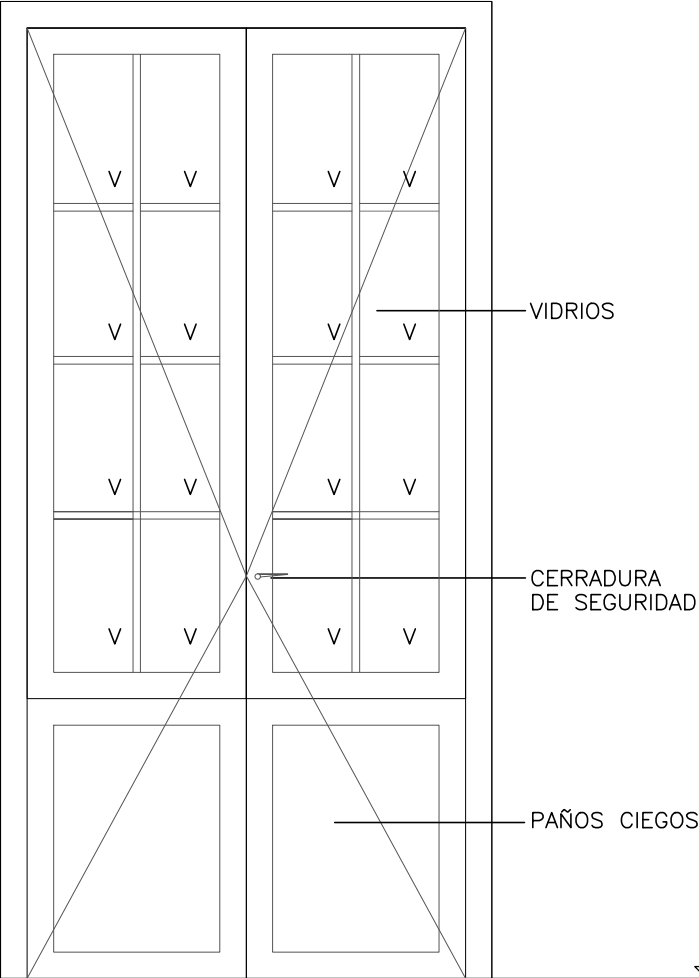

|             |                           |          |                            |          |            |
|-------------|---------------------------|----------|----------------------------|----------|------------|
| TIPO        | A03                       | CANTIDAD | 2                          | MATERIAL | ALUMINIO   |
| UBICACIÓN   | FACHADAS EXT – INTERIORES | SISTEMA  | PUERTA DOBLE HOJA BATIENTE |          |            |
| TERMINACIÓN | ANODIZADO NATURAL 110 m   |          |                            | VIDRIO   | COMÚN 5 mm |

OBSERVACIONES LAS ABERTURAS SE DIBUJAN VISTAS DESDE EL INTERIOR.  
LAS MEDIDAS SE TOMARÁN EN OBRA.  
LOS MARCOS SE AMURARÁN SIN SU CORRESPONDIENTES HOJAS, Y DEBERÁN ENTREGARSE PROTEGIDOS CONTRA EVENTUALES MANCHAS PRODUCIDAS POR MOTERO DE CAL O CEMENTO.  
SE COLOCARÁN TODOS LOS ACCESORIOS Y CIERRES NECESARIOS

NOTA: VERIFICAR MEDIDAS EN OBRA.

|   |   |  |               |                                     |  |
|---|---|--|---------------|-------------------------------------|--|
|  |   | ADMINISTRACIÓN NACIONAL DE EDUCACIÓN PÚBLICA |               | COMISIÓN DESCENTRALIZADA TACUAREMBÓ |  |
| OBRA  | Escuela Nº 57                                   |  | LOCALIDAD:    | ZAPARÁ                              |  |
| DIRECCION:  | A 11 km de la Capital Departamental por Ruta 31 |  | DEPARTAMENTO: | TACUAREMBO                          |  |
| FECHA:  | 04/2024   |  | ESCALA:       | 1/20                                |  |
| PLANO DE:   | ALBAÑILERÍA Planilla abertura                   |  | LAMINA Nro:   | L12                                 |  |
| ARQUITECTA:   | MAIRA CORNELIUS                                 |  | FIRMA:        |                                     |  |
| TECNICO:  |   |  | FIRMA:        |                                     |  |
|   |   |  |               | AL03                                |  |