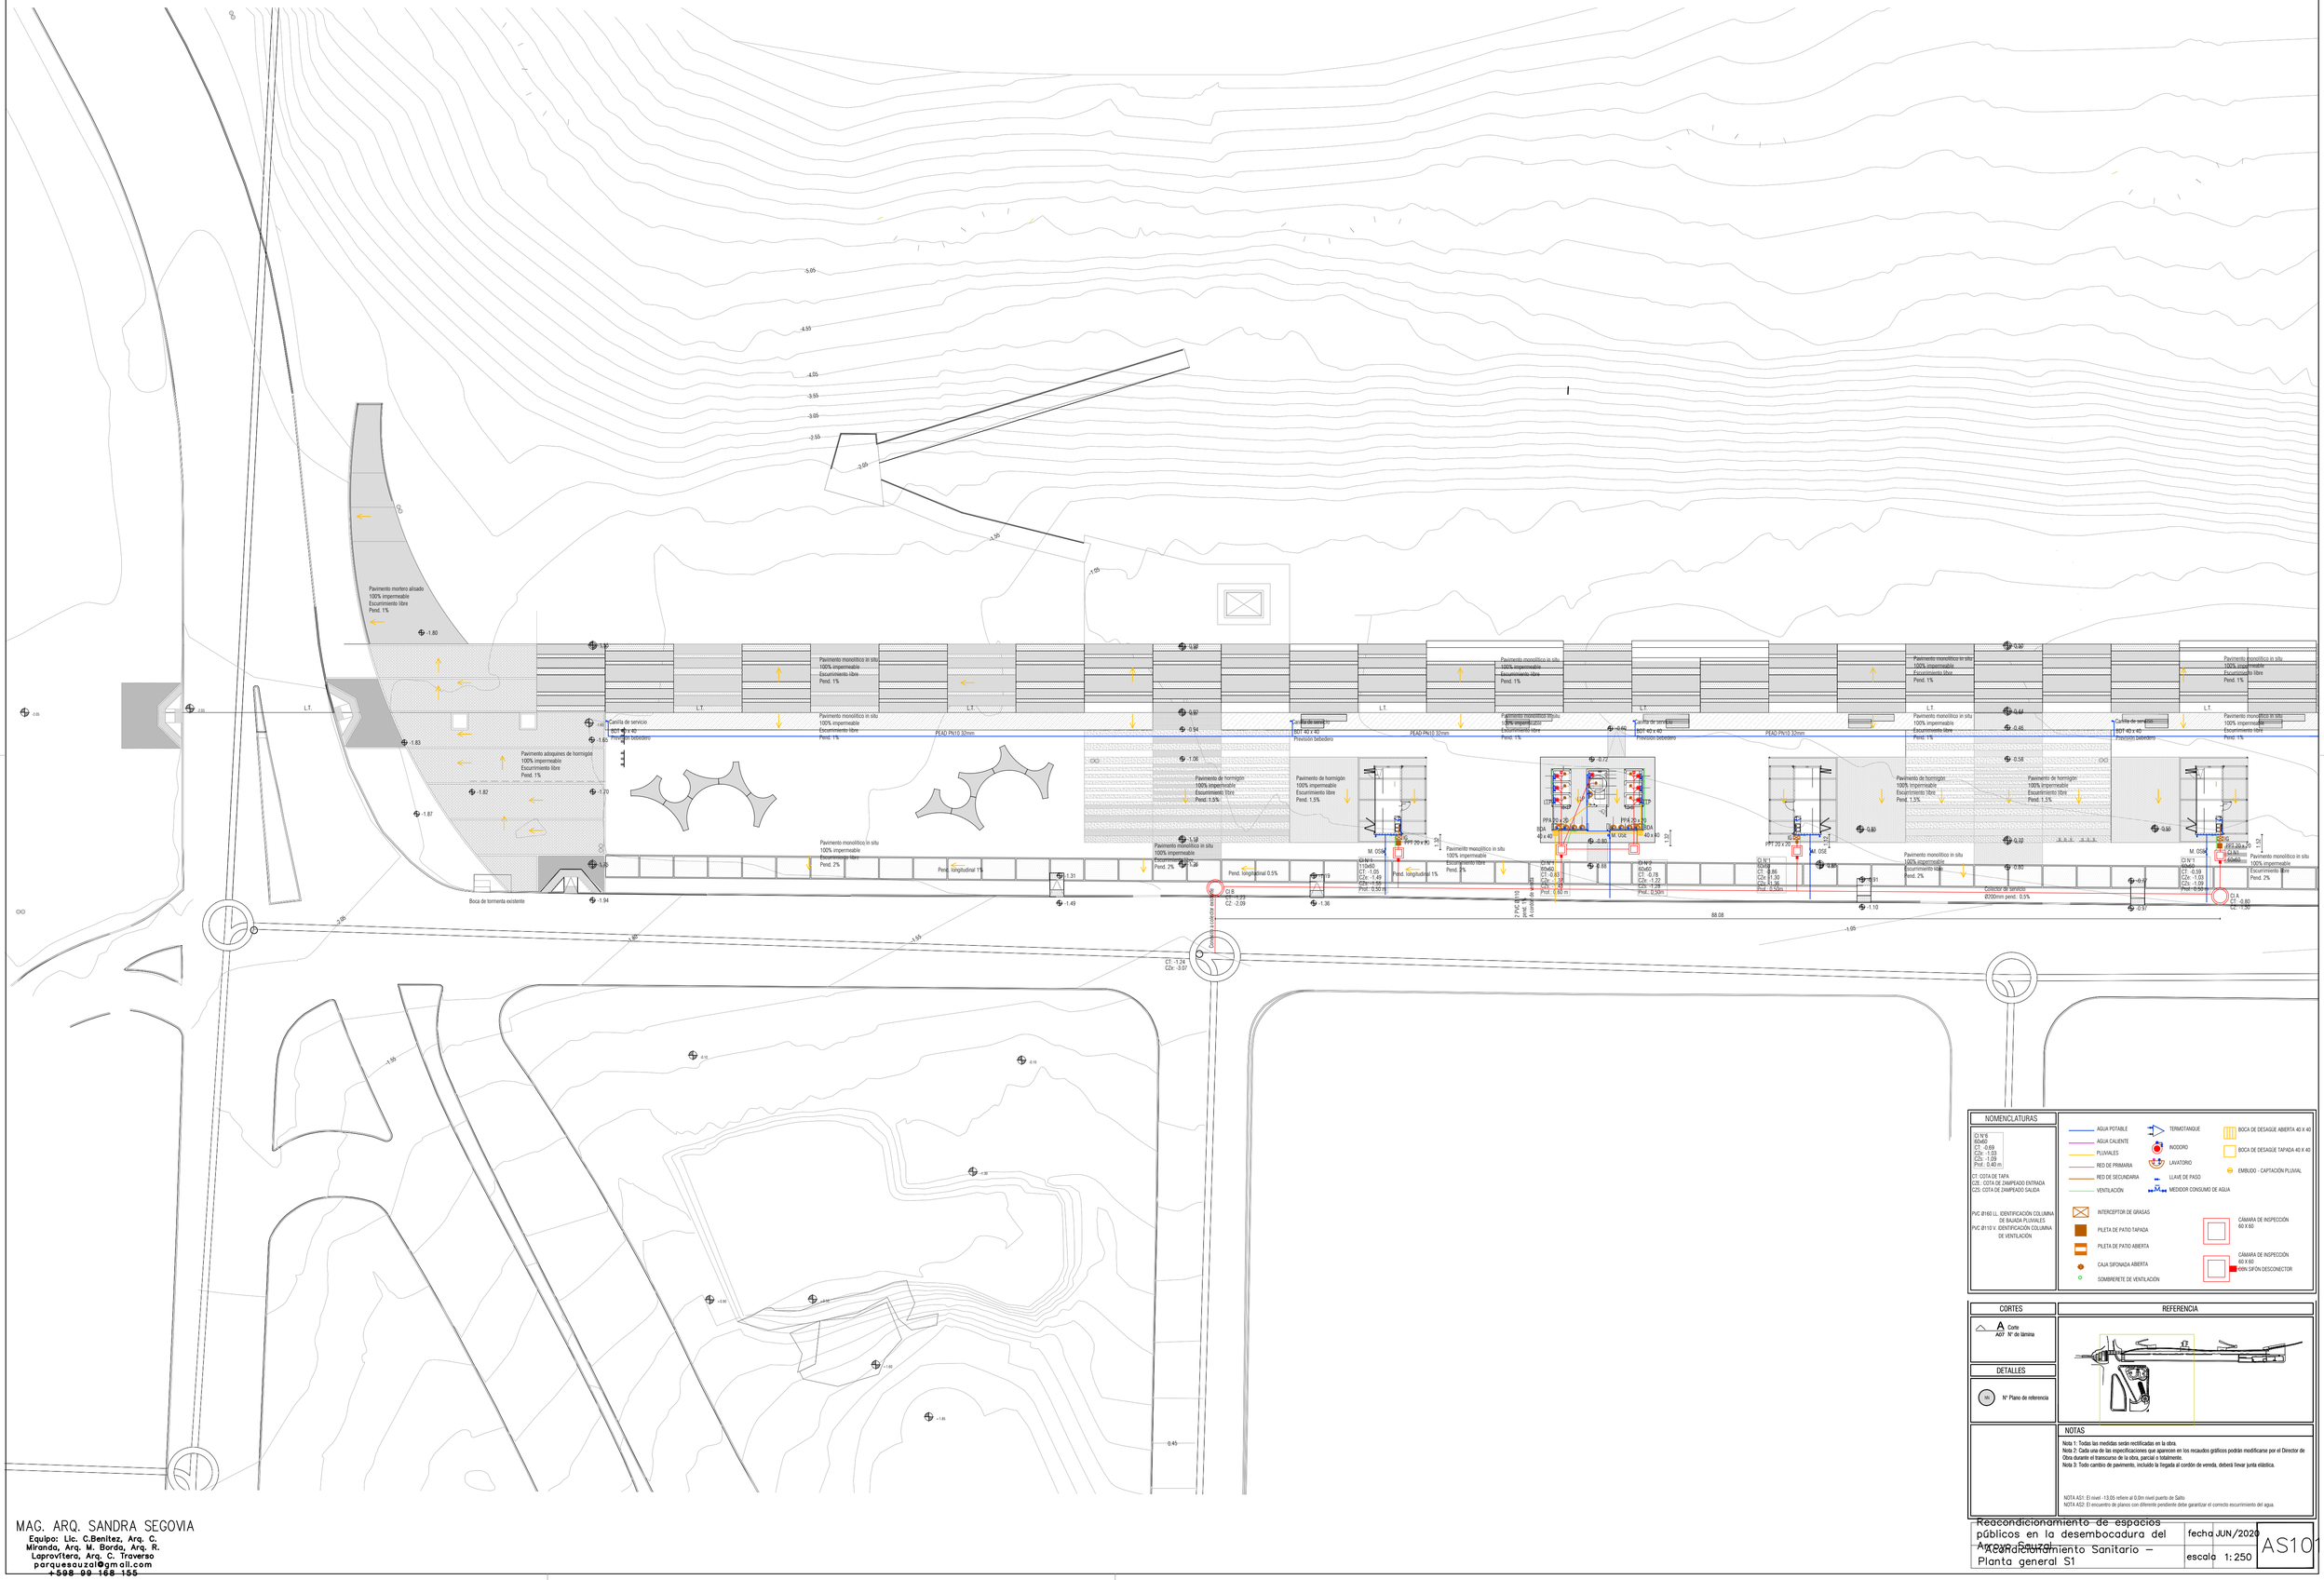

NOMENCLATURAS

CI N°6
60x60
CT: -0.69
CZe: -1.03
CZs: -1.09
Prof.: 0.40 m)

CT: COTA DE TAPA
CZE.: COTA DE ZAMPEADO ENTRADA
CZS.: COTA DE ZAMPEADO SALIDA

PVC Ø160 LL: IDENTIFICACIÓN COLUMNA DE BAJADA PLUVIALES
PVC Ø110 V: IDENTIFICACIÓN COLUMNA DE VENTILACIÓN

- AGUA POTABLE
- AGUA CALIENTE
- PLUVIALES
- RED DE PRIMARIA
- RED DE SECUNDARIA
- VENTILACIÓN
- TERMOTANQUE
- INODORO
- LAVATORIO
- LLAVE DE PASO
- MEDIDOR CONSUMO DE AGUA
- INTERCEPTOR DE GRASAS
- PILETA DE PATIO TAPADA
- PILETA DE PATIO ABIERTA
- CAJA SIFONADA ABIERTA
- SOMBRERETE DE VENTILACIÓN
- BOCA DE DESAGUE ABIERTA 40 X 40
- BOCA DE DESAGUE TAPADA 40 X 40
- EMBUDO - CAPTACIÓN PLUVIAL
- CAMARA DE INSPECCIÓN 60 X 60
- CAMARA DE INSPECCIÓN 60 X 60 CON SIFÓN DESCONECTOR

CORTES

A Corte
A07 N° de lámina

DETALLES

10 N° Plano de referencia

REFERENCIA

NOTAS

Nota 1: Todas las medidas serán rectificadas en la obra.
Nota 2: Cada una de las especificaciones que aparecen en los recuadros gráficos podrán modificarse por el Director de Obra durante el transcurso de la obra, parcial o totalmente.
Nota 3: Todo cambio de pavimento, incluido la llegada al cordón de vereda, deberá llevar junta elástica.

NOTA AS1: El nivel -13.05 refiere al 0.0m nivel puerto de Salto
NOTA AS2: El encuentro de planos con diferente pendiente debe garantizar el correcto escurrimiento del agua.

MAG. ARQ. SANDRA SEGOVIA
Equipo: Lic. C.Benitez, Arq. C. Miranda, Arq. M. Borda, Arq. R. Lapravitera, Arq. C. Traverso
parquesauzal@gmail.com
+598 99 168 155

Reacondicionamiento de espacios públicos en la desembocadura del Arroyo Sauzal

Acondicionamiento Sanitario – Planta general S1

fecha JUN/2020
escala 1:250

AS10