


L1 LUMINARIA EXTERIOR DE POSTE VIAL




Tipo: Luminaria de poste
Altura: 9.00m
Lámpara: LED blanco cálido
Nivel lumínico: 9800 lm
Temperatura del color: 3000K
IP: 66
Potencia: 86.8W
Cantidad: 5

L3 LUMINARIA EXTERIOR FOCO EN POSTE
Pistas patín y juegos

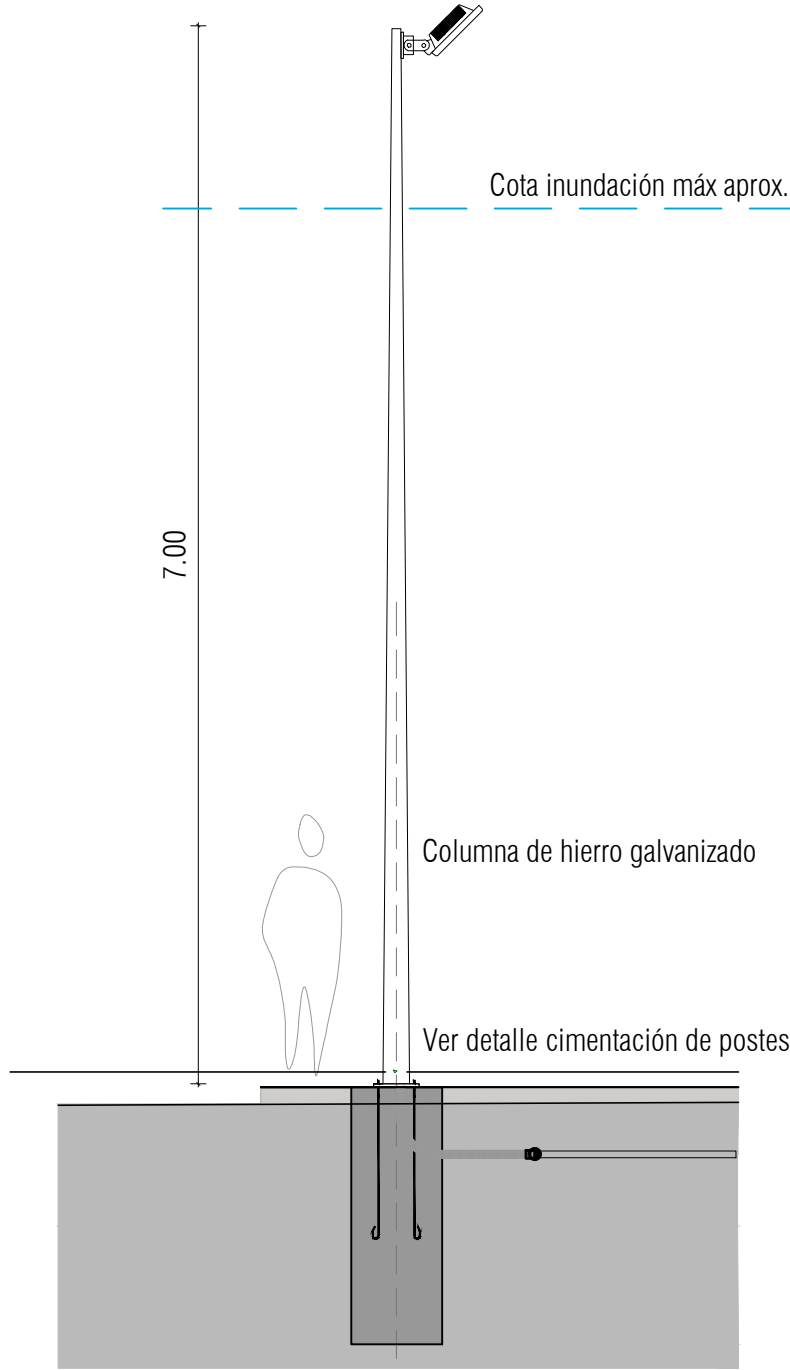


Tipo: Luminaria de poste
Altura: 7.00m
Lámpara: LED blanco cálido
Nivel lumínico L3A: 25900 lm
Nivel lumínico L3B: 16602 lm
CRI: 80
Temperatura del color: 4000K
IP: 66
Potencia L3: 157W
Cantidad L3: 10

L4 LUMINARIA EXTERIOR VIAL Y PEATONAL

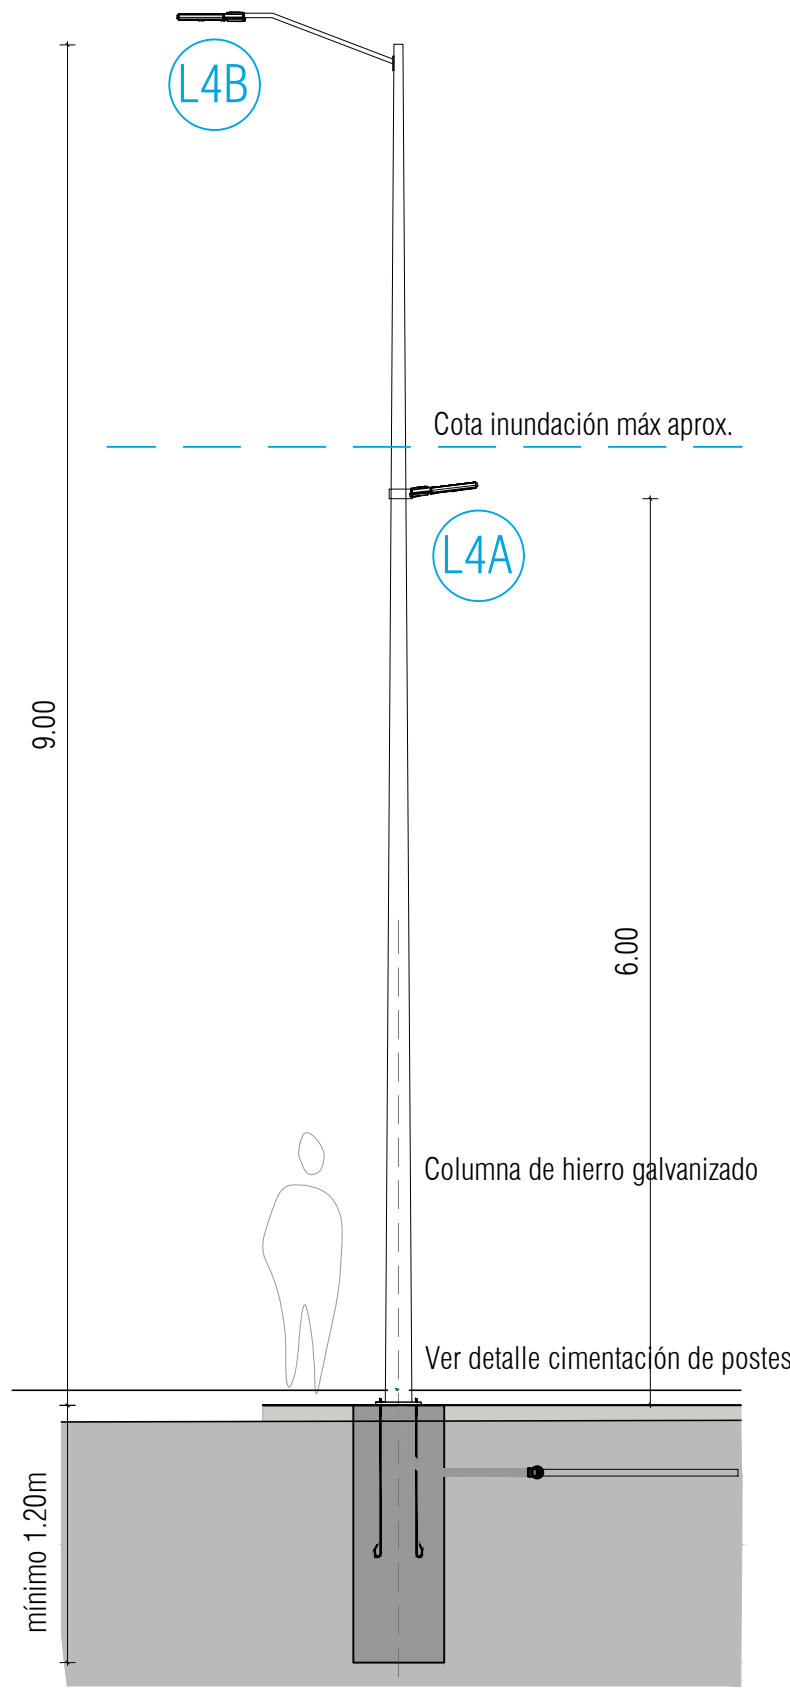


Tipo: Luminaria de poste combinada L4A Y L4B
Alturas: 9.00m y 6.00m
Lámparas L4A Y L4B: LED blanco cálido
Nivel lumínico A vial: 9800 lm
Nivel lumínico B peatonal: 3500lm
Temperatura del color A y B: 3000K
IP A y B: 66
Potencia A vial: 86.8W
Potencia B peatonal: 33W
Cantidad: 19

L6 LUMINARIA EXTERIOR POSTE "LUZ DE LUNA"

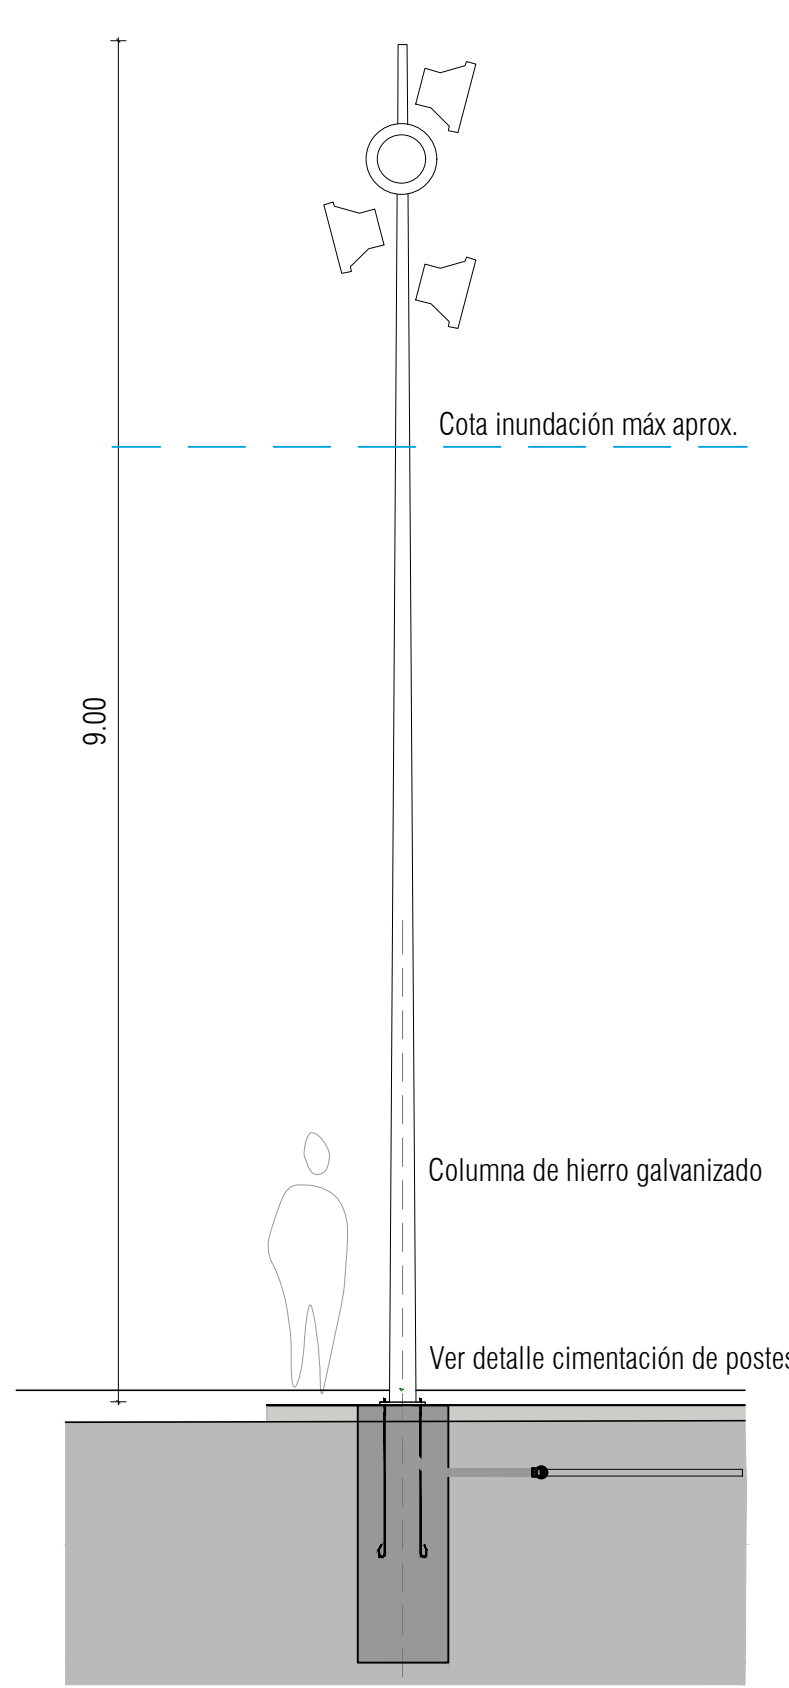


Tipo: Luminaria de poste. Proyectores direccionables. Efecto "Luz de luna"
6 artefactos por columna excepto en zona de anfiteatro: 1 columna de 4 artefactos (gradas) y 2 columnas de 3 (escenario)
Alura: 9.00m
Lámpara: LED blanco cálido
Nivel lumínico: 6720 lm cada foco
Temperatura del color: 3000K
IP: 67
Potencia: 58W cada foco
Cantidad: 22

LUMINARIA EXTERIOR DE EMPOTRAR EN MURO

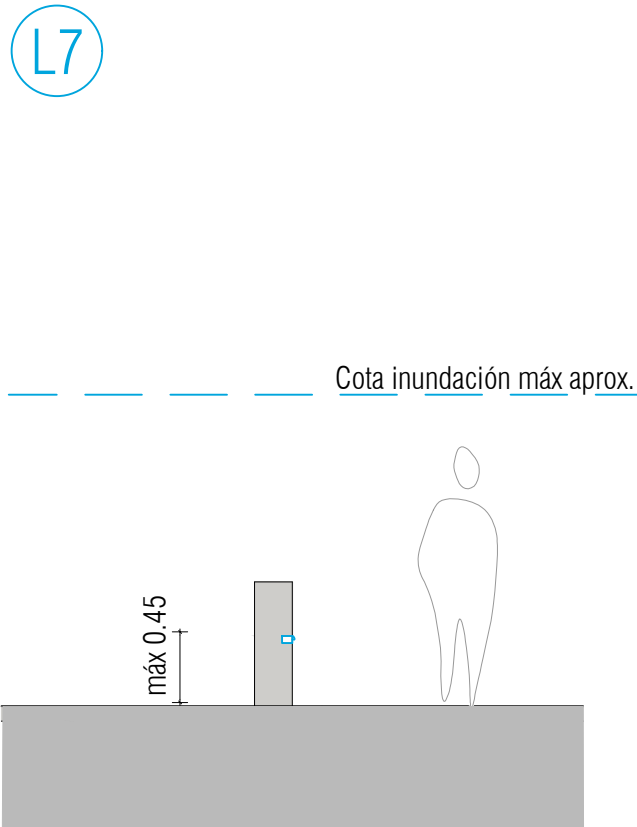


Tipo: De embutir en muro
Altura: 0.45m en rampa (evitar encandilamiento) y 0.15cm en contrahuellas de escalones gradería central.
Lámpara: LED blanco cálido
Nivel lumínico: 660 lm
Temperatura del color: 2700K
IP: 68
Potencia: 6W
Cantidad: 5

LUMINARIA PANEL ADOSAR MURO

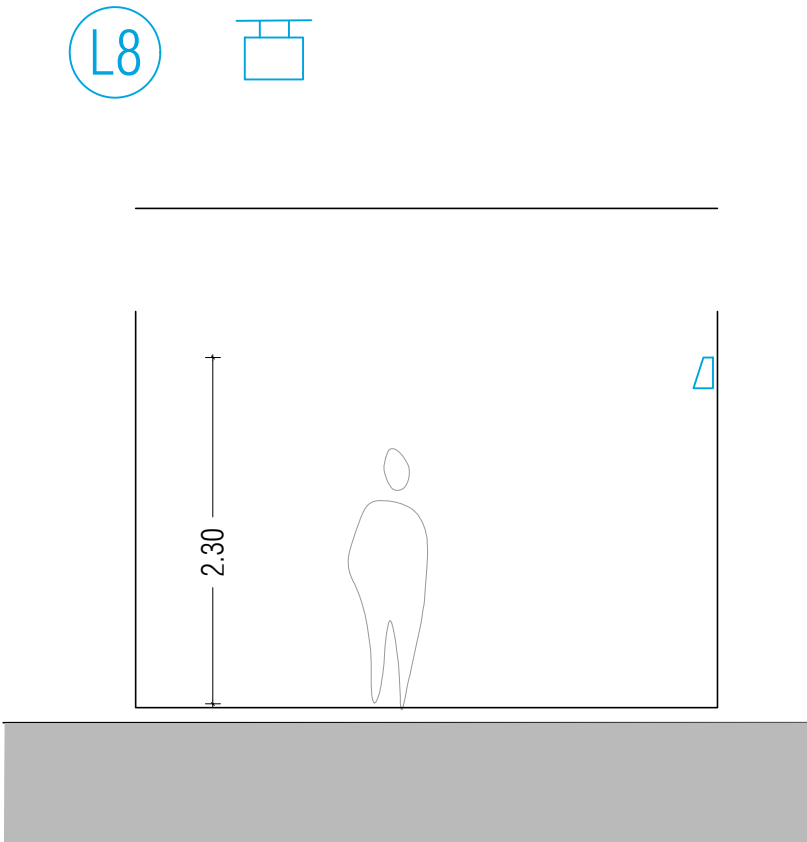

Tipo: adosar a muro de baños
Altura: 2.30m
Lámpara: LED blanco cálido
Nivel lumínico: 1441 lm
Temperatura del color: 3000K
CRI 80
IP: 66
Potencia: 11W
Cantidad: 4

LUMINARIA EXTERIOR DE EMPOTRAR EN SUELO

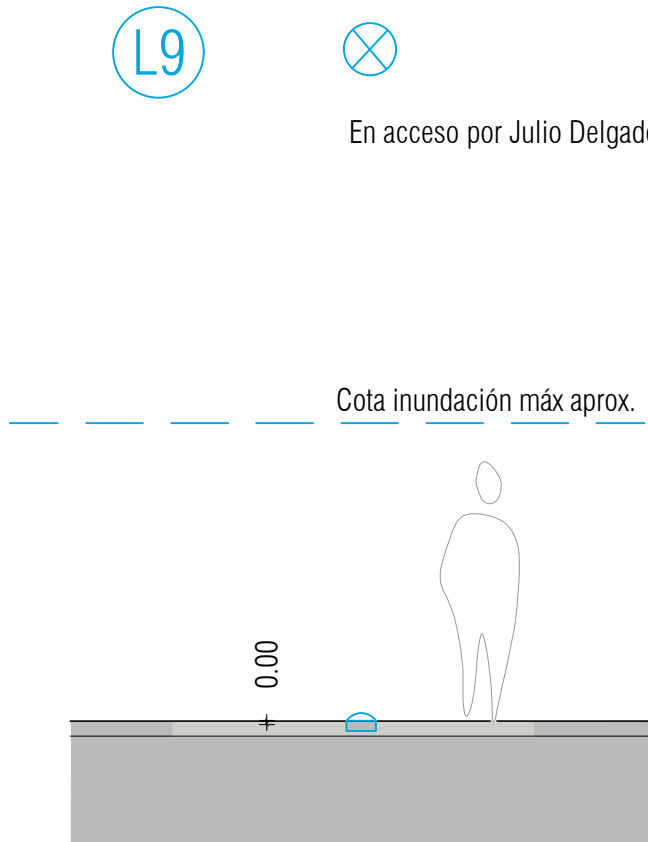

Tipo: De embutir en piso
Altura: 0.00m
Lámpara: LED blanco cálido
L9A Nivel lumínico: 515lm
L9B Nivel lumínico: 110lm
L9C Nivel lumínico: 624 lm
Temperatura del color: 3000K
IP: 68
Potencia L9A: 5.5 W
Cantidad total: 12

LUMINARIA INTERIOR PLAFÓN DE TECHO
Locales gastronómicos



Tipo: Plafón de techo rectangular de 60 x 60cm
Altura: 2.40m
Lámpara: LED blanco cálido
Nivel lumínico: 3353 lm
Temperatura del color: 3000 K
CRI 80
IP: 40
Potencia: 34W
Cantidad: 9


Luminarias de locales gastronómicos se retiran junto con contenedores en caso de inundación

LUMINARIA EXTERIOR PLAFÓN DE TECHO
Servicios Higiénicos



Tipo: Plafón de techo circular de Ø22cm
Altura: 3.25m
Lámpara: LED blanco cálido
Nivel lumínico: 1328 lm
Temperatura del color: 3000 K
CRI 80
IP: 65
Potencia: 15 W
Cantidad: 11

DETALLE CIMENTACIÓN DE POSTES

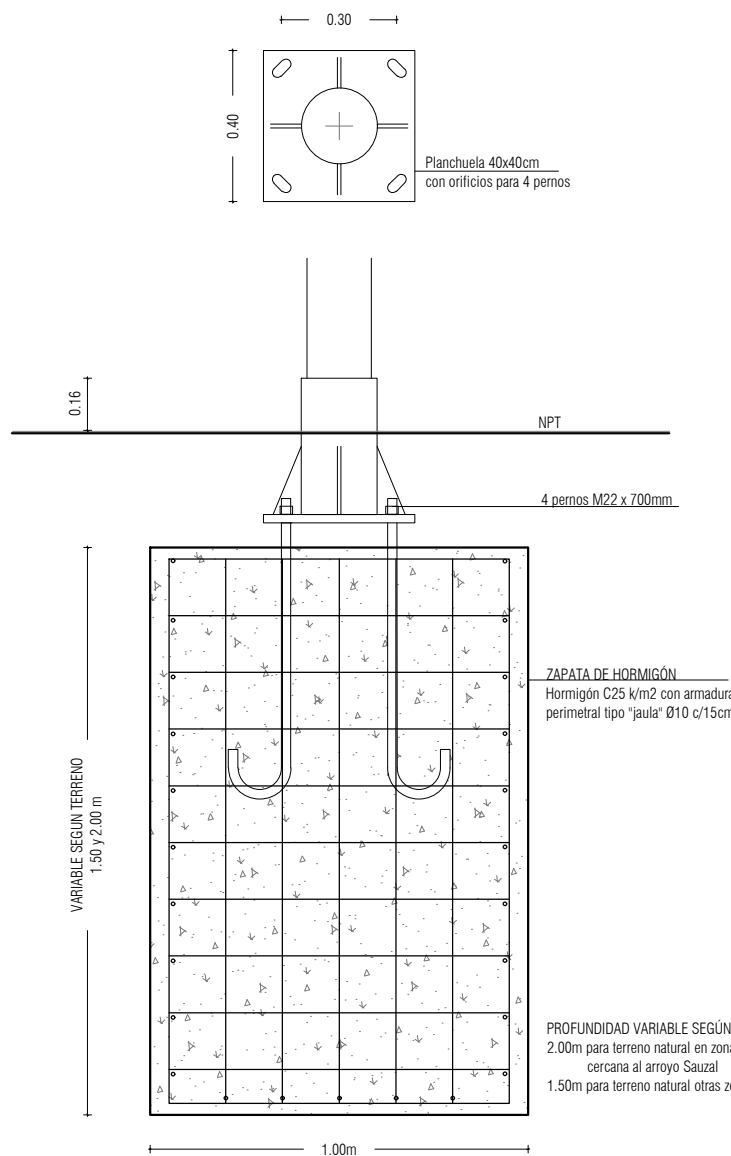

NOTAS
Nota 1: Todos los medidas serán verificadas en la obra.
Nota 2: Cada uno de los especificaciones que aparecen en los croquis gráficos podrán modificarse por el Director de Obra durante el transcurso de la obra, parcial o totalmente.
Nota 3: Todos los terminales serán para uso exterior, a excepción de los interiores de locales gastronómicos. Los interiores se retiran en conjunto con el contenedor.