


PLANTA

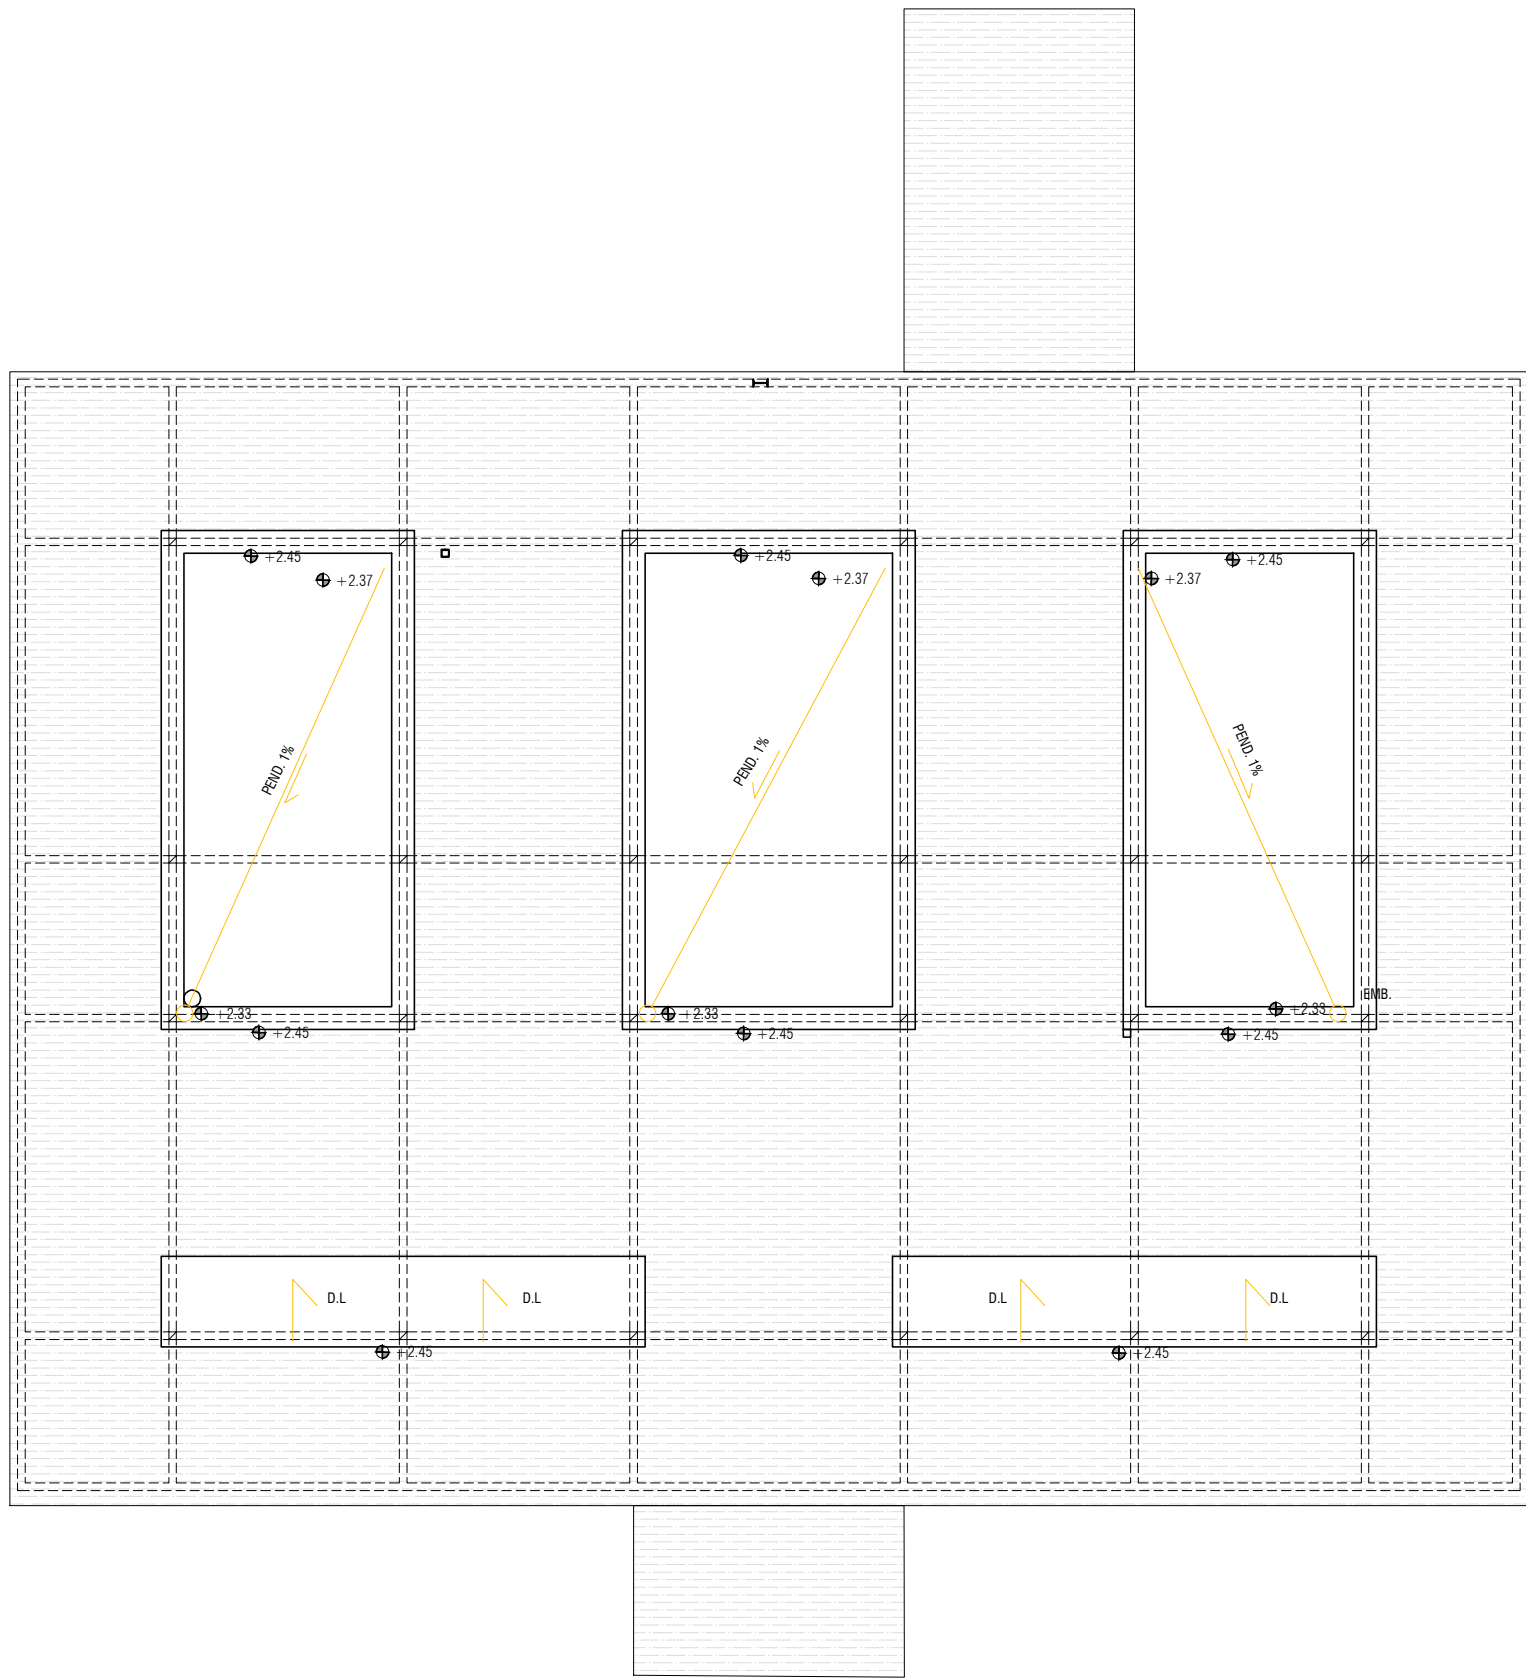

PLANTA DE TECHOS

NOMENCLATURAS	
 AGUA POTABLE	 AGUA CALIENTE
 FLUVIALES	 RED DE PRIMARIA
 RED DE SECUNDARIA	 VENTILACION
 INTERCEPTOR DE GRASAS	 PULETA DE PISO TAPADA
 PULETA DE PISO ABIERTA	 CAJA SIFONADA ABIERTA
 SOMBRERETE DE VENTILACION	 BOCA DE DESAGUE ABIERTA 40 X 40
 BOCA DE DESAGUE TAPADA 40 X 40	 EMBUDO - CAPTACION FLUVIAL
 CAMARA DE INSPECCION 60 X 60	 CAMARA DE INSPECCION 60 X 60 CON SIFON DESCONECTOR
CURTES	
DETALLES	
NOTAS	
Nota 1: Todas las medidas serán verificadas en la obra. Nota 2: Cada uno de las especificaciones que aparecen en los recaudos gráficos podrán modificarse por el Director de Obra durante el transcurso de la obra, parcial o totalmente. Nota 3: Todo cambio de pavimento, incluido la fregada al cordón de vereda, deberá llevar junta elástica.	