m001
capinchera

m001
capinchera

m002

tapiz herbáceo natural

A001
ESPINILLO

A001
ESPINILLO

N

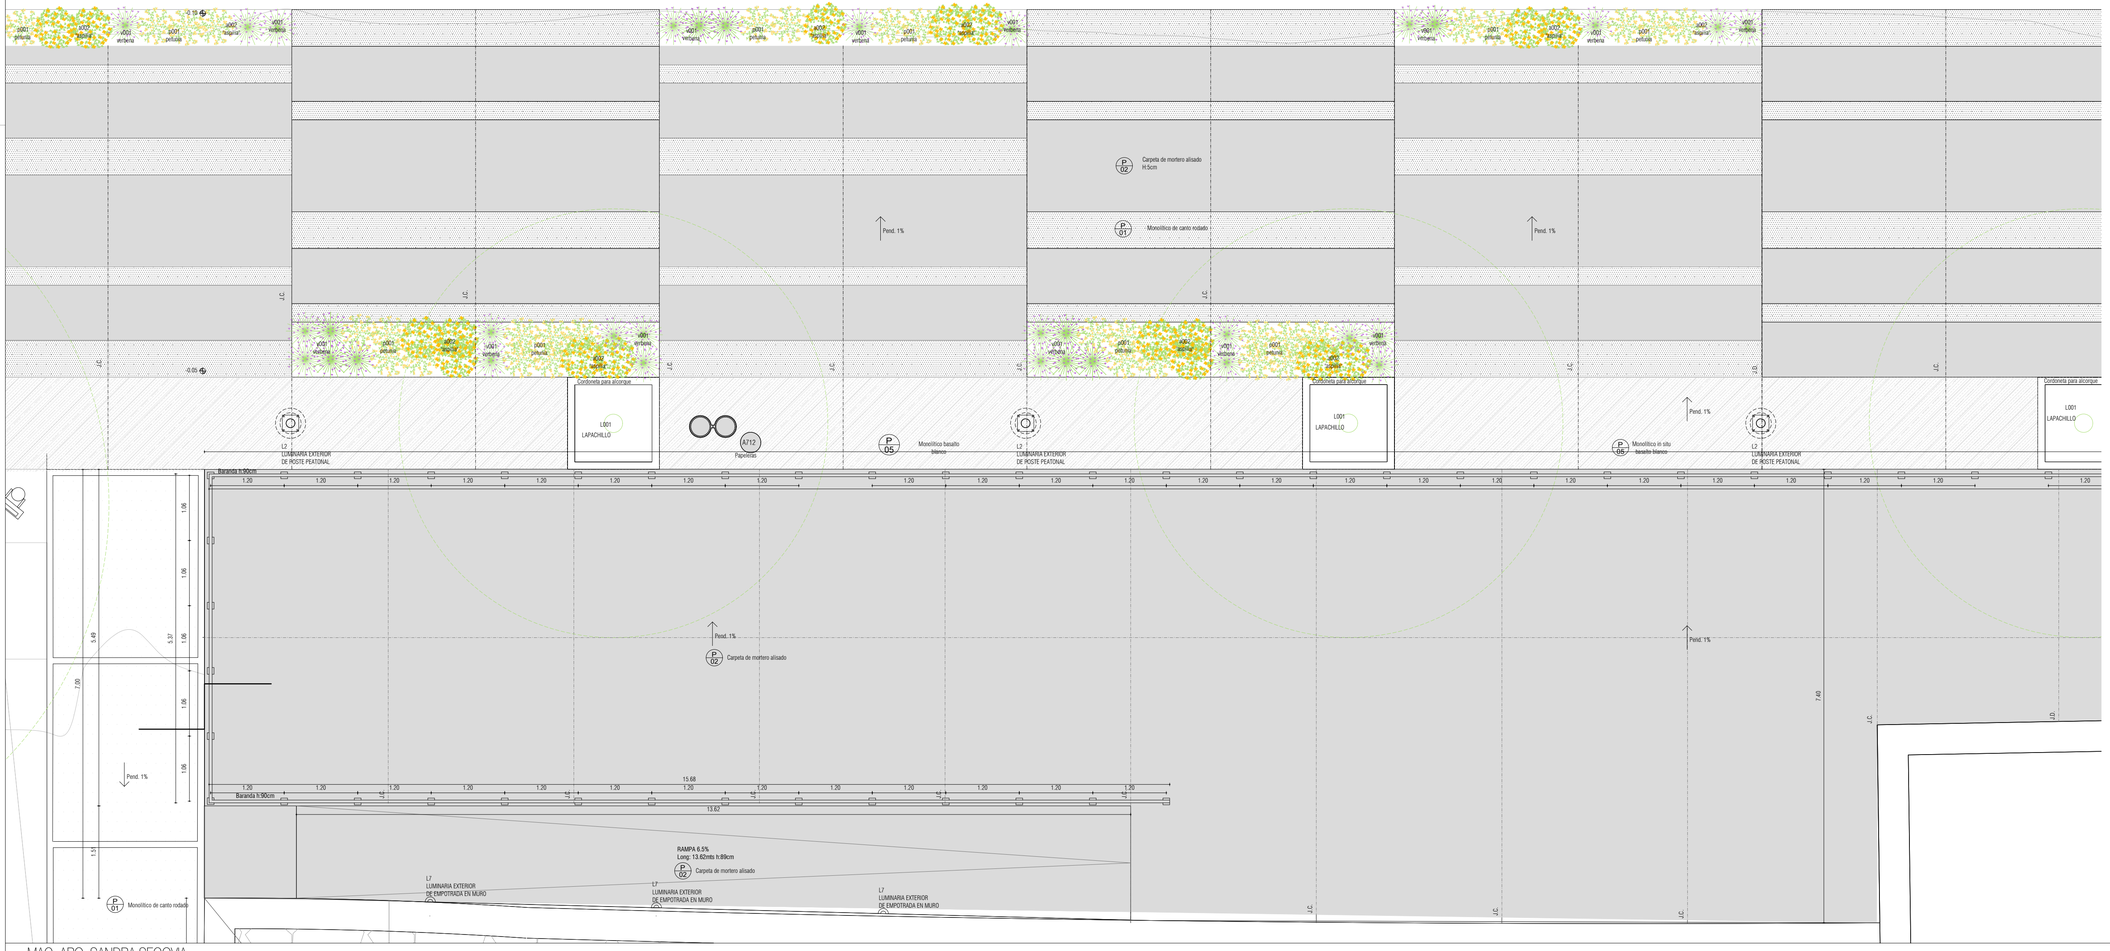

BANCOS

B1	SOBREBANCO DE HORMIGON VISTO	B5	BANCO DE MADERA TERRAZAS
B2	BANCO DE MADERA Y HIERRO	B6	BANCO MODULAR DE HORMIGÓN VISTO
B3	BANCO DE HORMIGÓN VISTO SIMPLE	B7	BANCO DE HORMIGÓN ANFITEATRO
B4	BANCO CURVO DE HORMIGÓN VISTO		

BX Tipo de banco

ÁRBOLES

a conservar · a transplantar · a plantar · a retirar

X = número
Nombre

ARBUSTOS, HERBACEAS, TREPADORAS Y CUBRESUELOS

x = número
Nombre

VEGETACIÓN

A001	ESPINILLO	P002	CINACINA	j001	jazmin
A002	TIMBÓ BLANCO	P003	ALAMO	l001	lantana rastrera
B001	PATA DE VACA	R001	VIRARÓ	m001	capinchera
E001	TIMBÓ	S001	SAUCE CRIOLLO	m002	mimosa
E002	CEIBO	S002	PINOS	m003	uña de gato
F001	PRENSO	T001	PALMERA	m004	"rmonnina"
G001	ESPINA DE CRISTO	a001	pasto brasilero	n001	nanaria
H001	LAPACHO ROSADO	a002	"aspilla"	p001	pasgalum
I001	INGA	c001	plumerillo rosado	p001	petunia
L001	LAPACHILLO	c002	"chrysolaena"	r001	tártago
L002	AZOTA CABALLO	d002	duranta	s001	salvia
M001	PARAÍSO	e001	espartillo	s002	"senecio"
M002	LAPACHO	g001	palo cruz	t001	sapirandi
N001	LAUREL	g002	"glandularia"	v001	verbena
P001	IBIRAPITÁ	h001	hibisco		

LUMINARIAS

LX Tipo de luminaria

L1	LUMINARIA VIAL DE POSTE	L7	LUMINARIA EMPOTRABLE EN PARED
L2	LUMINARIA PEATONAL FAROLA	L8	LUMINARIA PANEL DE ADOSAR-BAÑOS
L3	LUMINARIA PROYECTOR DE POSTE	L9	LUMINARIA DE EMPOTAR EN PISO
L4	LUMINARIA VIAL Y PEATONAL DE POSTE	L10	LUMINARIA DE ADOSAR EN TECHO LOCALES
L5	LUMINARIA DE ADOSAR	L11	LUMINARIA DE ADOSAR EN TECHO BAÑOS
L6	LUMINARIA LUZ DE LUNA DE POSTE		

PLANILLAS

XX/NN Tipo/Nivel N°

PAVIMENTOS

P1		MONOLITICO IN SITU DE CANTO RODADO
P2		CARPETA MORTERO ALISADO
P3		ADOQUINES DE HORMIGÓN
P4		MONOLITICO IN SITU DE BASALTO GRIS OSCURO
P5		MONOLITICO IN SITU DE BASALTO BLANCO
P6		HORMIGON TEXTURADO PEINADO
P7		GREEN BLOCK
P8		CERAMICAS 45X45
P9		ENTABLONADO DE MADERA
P10		BALDOSA PODOTÁCTIL DE ALBITA
P11		BALDOSAS MONOLITICA SIMIL 9 PANES
P12		PAVIMENTO ORIGINAL DE PIEDRA

MUROS

M Terminaciones cara A
B Tipo de muro
Terminaciones cara B

T1		TABIQUE DE YESO estructura de 70mm + 2 placas yeso + lana de vidrio
MH		MURO DE HORMIGÓN ARMADO = revestimiento cerámico
MC		MURO DE CONTENCIÓN
		MURO EXISTENTE
		MURO A DEMOLER

CORTES

A Corte
A07 N° de lámina

DETALLES

W1 N° Plano de referencia

REFERENCIA

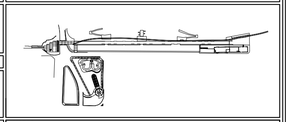

NOTAS

Nota 1: Todas las medidas serán rectificadas en la obra.
Nota 2: Cada una de las especificaciones que aparecen en los recuadros gráficos podrán modificarse por el Director de Obra durante el transcurso de la obra, parcial o totalmente.
Nota 3: Todo cambio de pavimento, incluido la llegada al cordón de vereda, deberá llevar junta elástica.

TERMINACIÓN DE ELEM. METÁLICOS
Imprimación epoxi anticorrosiva tipo SIKACOR Epoxy Premier + esmalte de terminación SIKACOR poliuretano UV color a definir por D.O

MAG. ARQ. SANDRA SEGOVIA
Equipo: Lic. C.Benitez, Arq. C. Miranda, Arq. M. Borda, Arq. R. Laprovitera, Arq. C. Traverso
parquesauzal@gmail.com
+598 99 168 185

Reacondicionamiento de espacios públicos en la desembocadura del Arroyo Sauzal.
PS Plataformas del Andén Planta albañilería

fecha FEB/2020
escala 1:50

A510