

B6

BANCO TIPO 6
Banco modular de hormigón
Apoyados en el terreno
Terminación: hormigón visto con pintura impermeable
incolora.
Cantidad: 10 módulos
Ubicación: en área verde recreativa

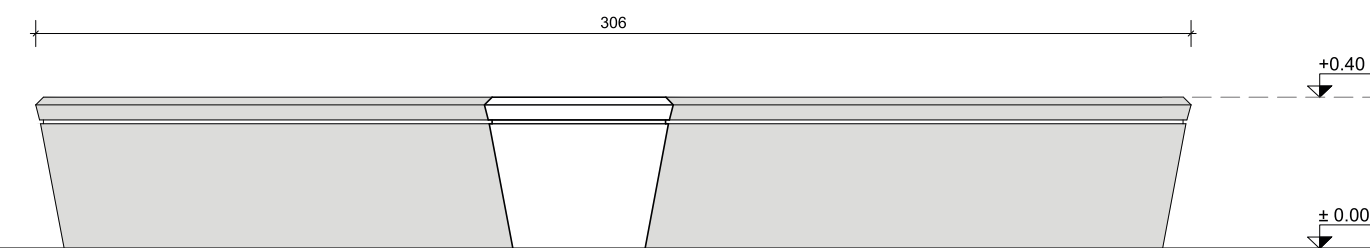
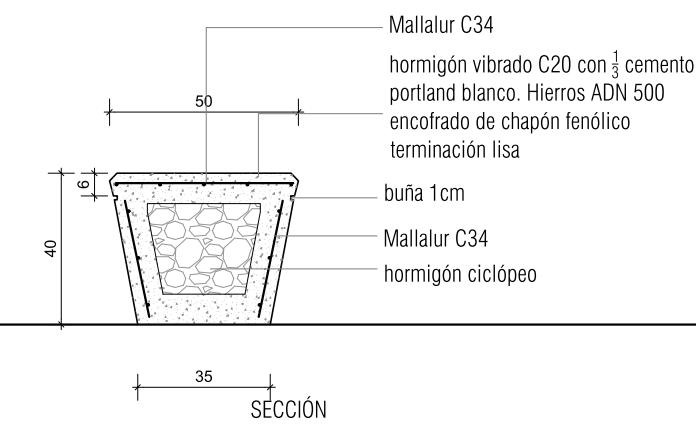
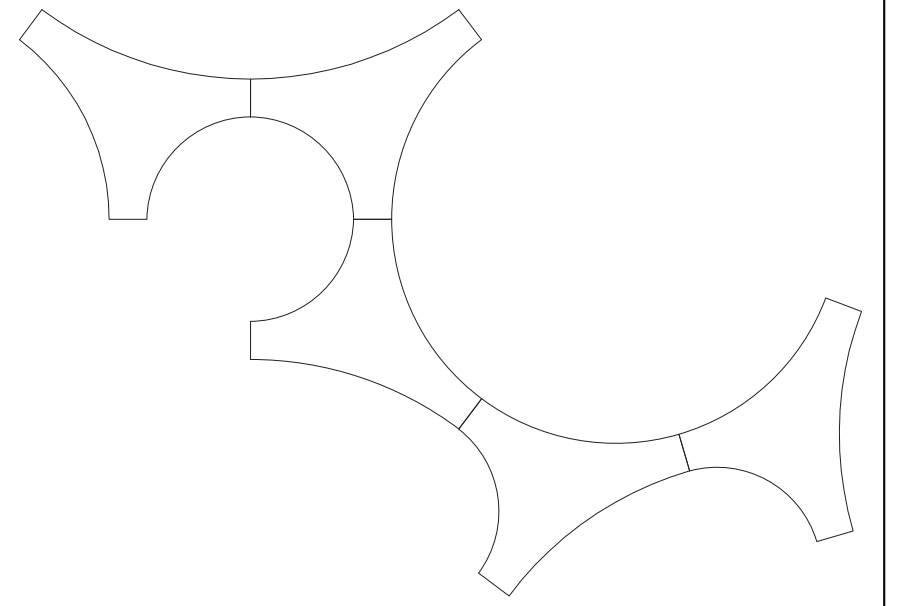
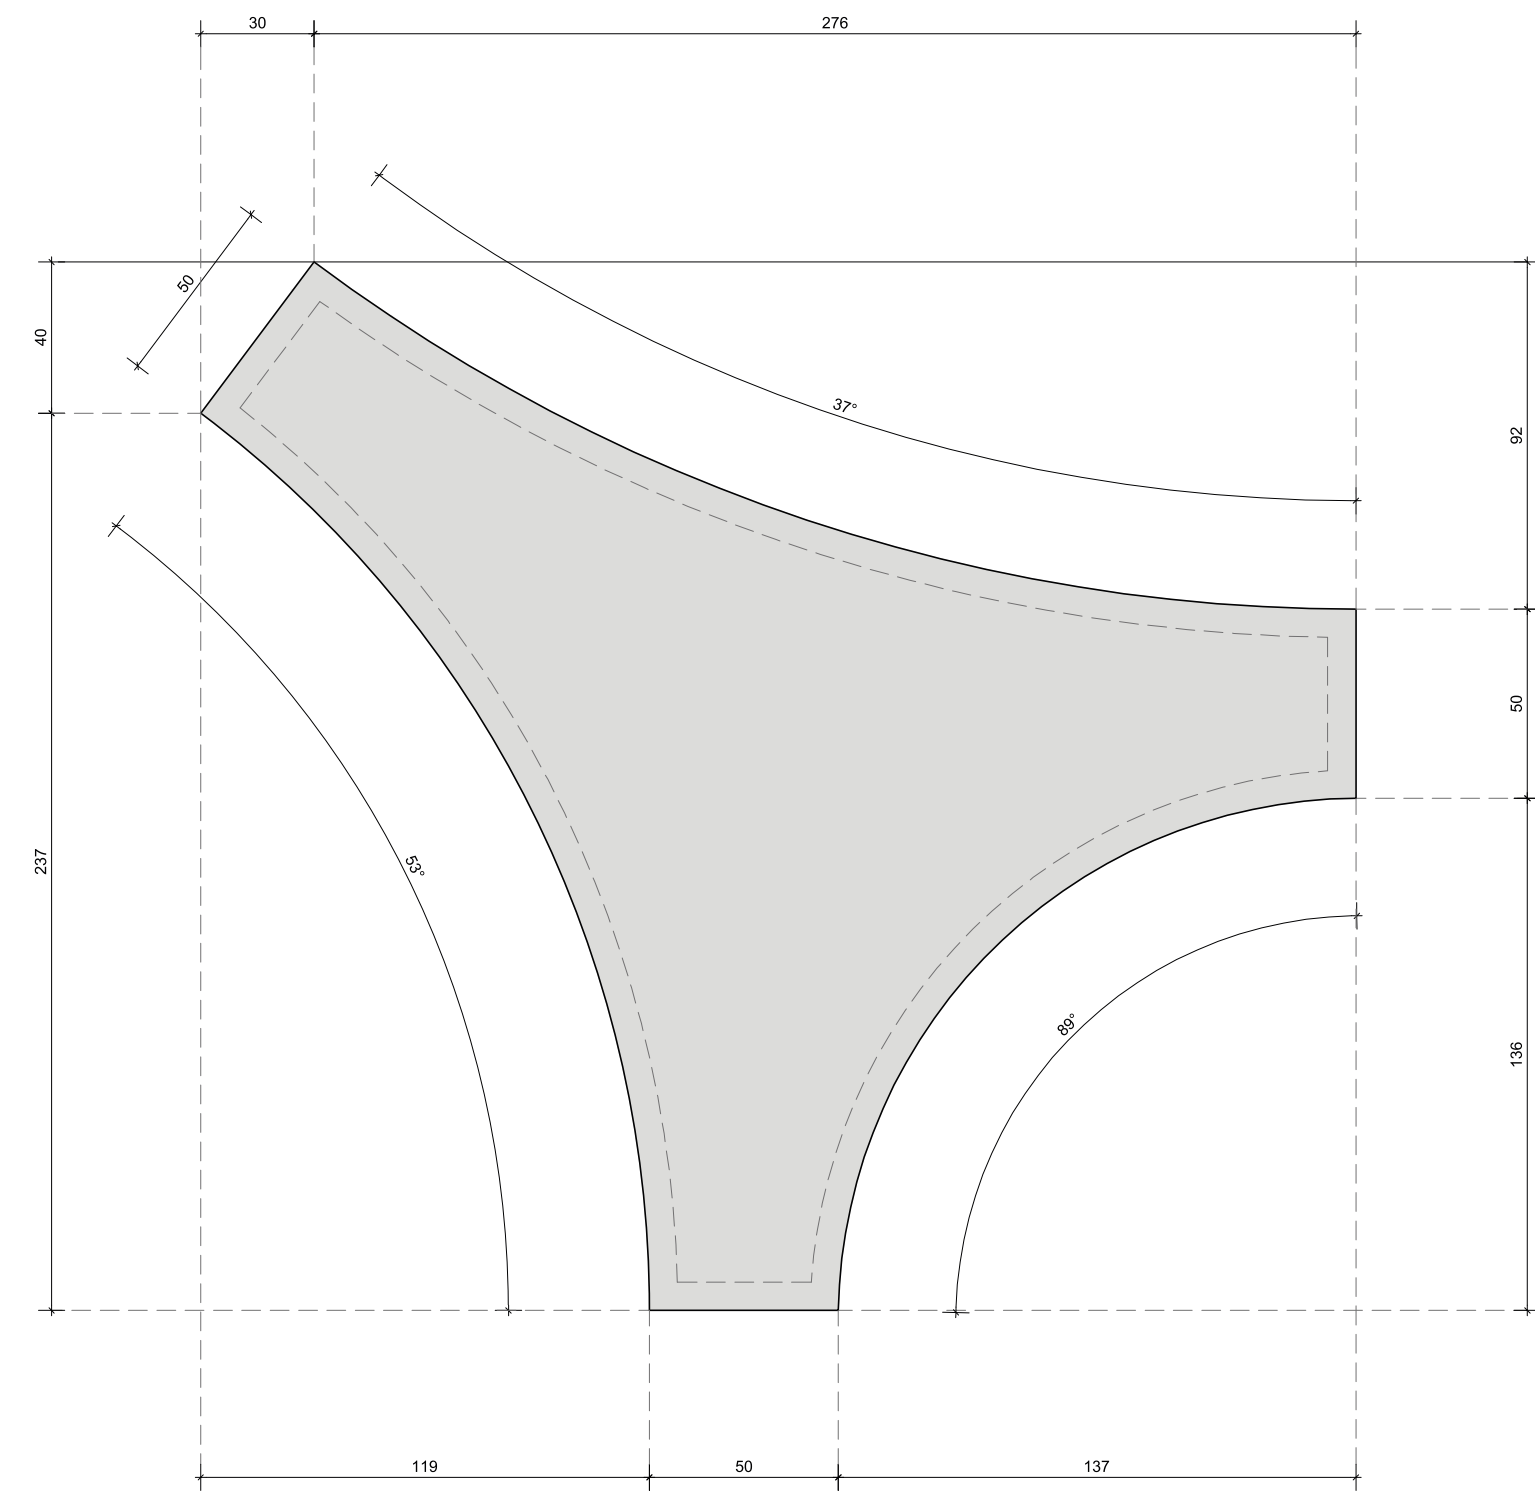
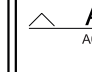
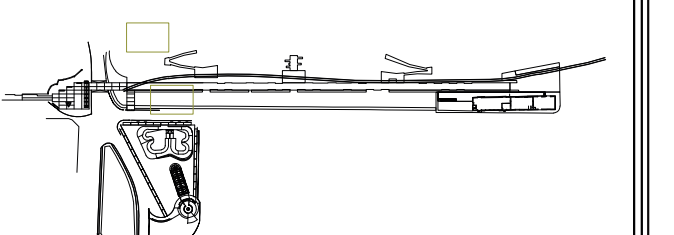
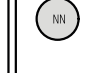


IMAGEN DE REFERENCIA

CORTES	REFERENCIA
 A-A Nº de línea	
DETALLES	
 1 Nº Plano de referencia	
NOTAS	
<p>Nota 1: Todas las medidas serán rectificadas en la obra.</p> <p>Nota 2: Cada una de las especificaciones que aparecen en los recuadros gráficos podrán modificarse por el Director de Obra durante el transcurso de la obra, según lo requiera.</p> <p>Nota 3: Todo cambio de pavimento, incluido la llegada al cordón de vereda, deberá llevar junta elástica.</p> <p>Nota: Las medidas son en cm a no rectificar en obra al igual que las cantidades.</p>	