PUERTA SIMPLE CHAPA PLEGADA	TIPO	H1	CANTIDAD	3	UBICACIÓN: Locales gastronómicos	H1
FECHA: JUN/2020	ESCALA: 1:20	SUP.: u	DIST: P/M			

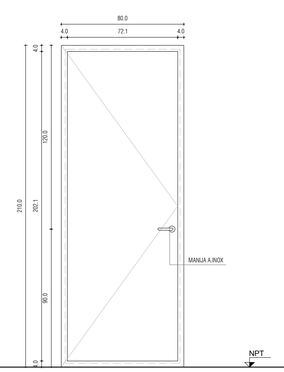

ALZADO 1:20

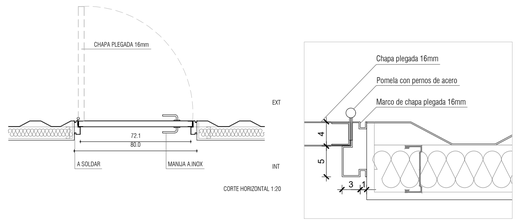

CORTE HORIZONTAL 1:20

DETALLE 1:5

PUERTA SIMPLE CHAPA PLEGADA			TIPO H1
CANTIDAD	3	UNI. 1 / DER. 1	UBICACIÓN: LOCALES GASTRONÓMICOS
TIPO:	Chapa plegada 16mm		
ANCLAJE:	Soldado		
MATERIAL:	Doble chapa plegada 16mm	ESPESOR: 40mm	
MOVIMIENTO	Batiente		
MOVIMIENTO	3	Pomelas 75mm con perno de acero	
CIERRE	1	Llavin	
MANIOBRA	1	Manijas acero inoxidable	
TERMINACIÓN	Pintura al horno gris grafito		
OBSERVACIONES	Todas las aberturas llegarán protegidas con vaselina o film. Todos los accesorios se aprobarán por D.O. Todas las cantidades y medidas se rectificarán en obra		

PUERTAS PLEGABLES	TIPO	H2	CANTIDAD	3	UBICACIÓN: Locales gastronómicos	H2
FECHA: JUN/2020	ESCALA: 1:20	SUP.: u	DIST: P/M			

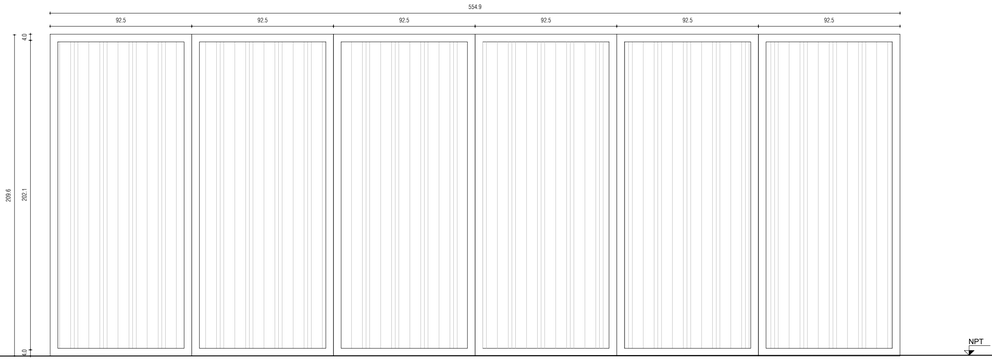

ALZADO 1:20

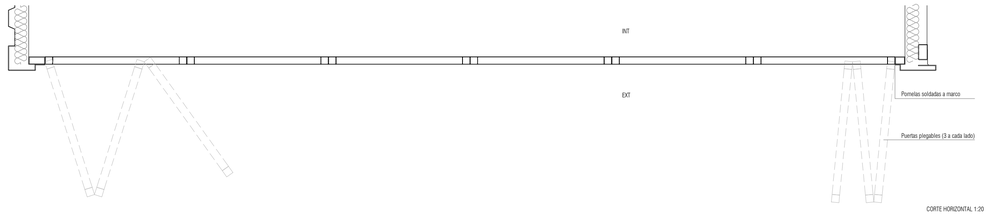

CORTE HORIZONTAL 1:20

PUERTAS PLEGABLES			TIPO H3
CANTIDAD	3	UNI. 1 / DER. 1	UBICACIÓN: LOCALES GASTRONÓMICOS
TIPO:	Chapa plegada N°20		
ANCLAJE:	Soldado		
MATERIAL:	Bastidor de tubular 40 x 40mm con doble chapa plegada N°20 con diseño acanalado vertical	ESPESOR: 40mm	
MOVIMIENTO	Plegable hacia el exterior		
MOVIMIENTO	18	Bisagras con ruleманes (3 por hoja) - riel superior metálico	
CIERRE	12	Pasadores inferiores y superiores en cada hoja + orejas para dos candados en puertas centrales	
MANIOBRA	0	-	
TERMINACIÓN	Pintura imprimación epoxi anticorrosiva mas dos manos de esmalte poliuretánico color gris grafito		
OBSERVACIONES	Todas las aberturas llegarán protegidas con vaselina o film. Todos los accesorios se aprobarán por D.O. Todas las cantidades y medidas se rectificarán en obra		

PORTÓN METAL DESPLEGADO	TIPO	H3	CANTIDAD	3	UBICACIÓN: Locales gastronómicos	H3
FECHA: JUN/2020	ESCALA: 1:20	SUP.: u	DIST: P/M			

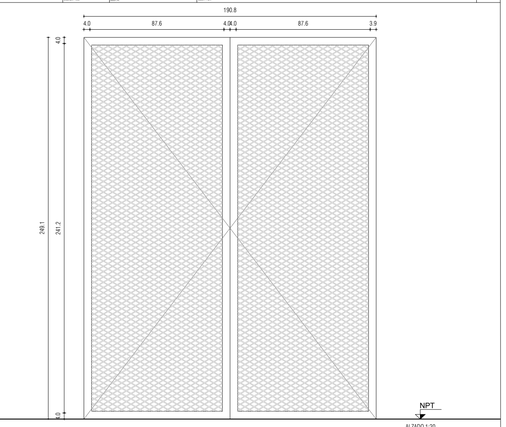

ALZADO 1:20

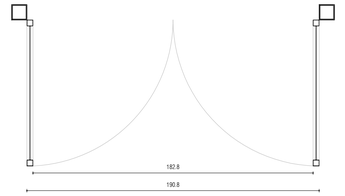

CORTE HORIZONTAL 1:20

PORTÓN METAL DESPLEGADO			TIPO H3
CANTIDAD	3	UNI. 1 / DER. 1	UBICACIÓN: LOCALES GASTRONÓMICOS
TIPO:	Tubular 100 x 100mm		
ANCLAJE:	Soldado		
MATERIAL:	Estructura de tubular 40x40mm con metal desplegado código 6228 20x50x2mm	ESPESOR: 40mm	
MOVIMIENTO	Batiente		
MOVIMIENTO	8	Pomelas 120mm con perno de acero (4 por hoja)	
CIERRE	1	7 pasadores + cerradura de seguridad tipo Star	
MANIOBRA	0	-	
TERMINACIÓN	Pintura imprimación epoxi anticorrosiva mas dos manos de esmalte poliuretánico color gris grafito		
OBSERVACIONES	Todas las aberturas llegarán protegidas con vaselina o film. Todos los accesorios se aprobarán por D.O. Todas las cantidades y medidas se rectificarán en obra		

REJA METAL DESPLEGADO	TIPO	H4	CANTIDAD	3	UBICACIÓN: Locales gastronómicos	H4
FECHA: JUN/2020	ESCALA: 1:20	SUP.: u	DIST: P/M			

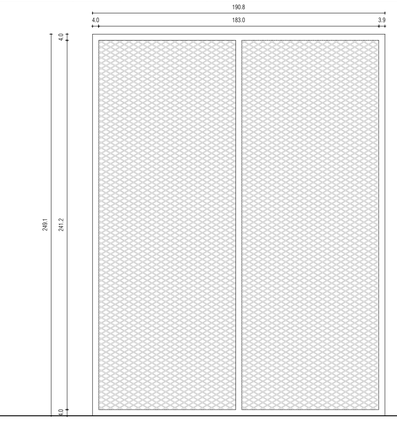

ALZADO 1:20

CORTE HORIZONTAL 1:20

REJA METAL DESPLEGADO			TIPO H4
CANTIDAD	3	UBICACIÓN: Locales gastronómicos	
TIPO:	Tubular 100 x 100mm		
ANCLAJE:	Soldado		
MATERIAL:	Estructura de tubular 40x40mm con metal desplegado código 6228 20x50x2mm	ESPESOR: 40mm	
MOVIMIENTO	Fija		
TERMINACIÓN	Pintura imprimación epoxi anticorrosiva mas dos manos de esmalte poliuretánico color gris grafito		
OBSERVACIONES	Todas las aberturas llegarán protegidas con vaselina o film. Todos los accesorios se aprobarán por D.O. Todas las cantidades y medidas se rectificarán en obra		

CUBIERTA METAL DESPLEGADO	TIPO	H5	CANTIDAD	3	UBICACIÓN: Locales gastronómicos	H5
FECHA: JUN/2020	ESCALA: 1:20	SUP.: u	DIST: P/M			

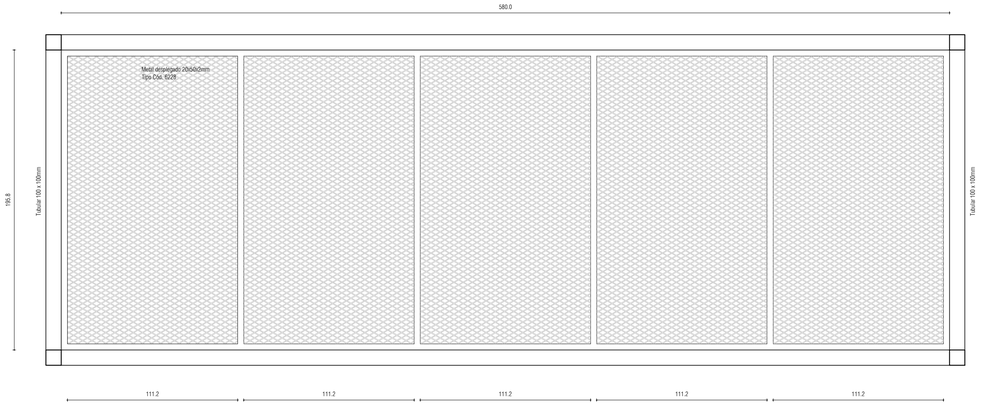

CORTE HORIZONTAL 1:20

CUBIERTA METAL DESPLEGADO			TIPO H5
CANTIDAD	3	UBICACIÓN: Locales gastronómicos	
TIPO:	Tubular 100 x 100mm		
ANCLAJE:	Tubulares de 100 x 100 mm unidos mediante bulones - la cubierta debe ser desmontable en caso de inundación		
MATERIAL:	Estructura de tubular 40x40mm con metal desplegado código 6228 20x50x2mm		
MOVIMIENTO	Fija		
TERMINACIÓN	Pintura imprimación epoxi anticorrosiva mas dos manos de esmalte poliuretánico color gris grafito		
OBSERVACIONES	Todas las aberturas llegarán protegidas con vaselina o film. Todos los accesorios se aprobarán por D.O. Todas las cantidades y medidas se rectificarán en obra		

MAG. ARQ. SANDRA SEGOVIA
Equipo: Lic. C.Benitez, Arq. C. Miranda, Arq. M. Borda, Arq. R. Laprovitera, Arq. C. Traverso
parquesauzal@gmail.com
+598 99 168 155

Reacondicionamiento de espacios públicos en la desembocadura del Arroyo Sauzal.	fecha	JUN/2020	A714
Planillas de herrería - locales gastronómicos	escala	1:20	