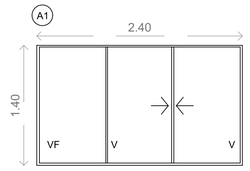

2.40 x 1.40

ABERTURA DE ALUMINIO C/ VIDRIOS

SERIE 25 - ALUMINIO NATURAL 40 micras
VIDRIOS - 5 mm - TRANSPARENTES
CIERRE- INYECCIÓN (CENTRAL)
UN TRAMO FIJO Y DOS HOJAS CORREDIZAS

CANTIDAD: 4 ABERTURAS IGUALES

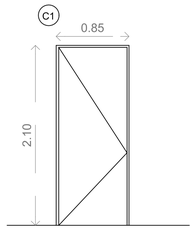

0.85 x 2.10

PUERTA DE MADERA MACIZA-

MADERA: EUCALIPTUS GRANDIS ESTACIONADO
MARCO CAJON: EUCALIPTUS GRANDIS ESTACIONADO
HOJA: ESTRUCTURA MADERA MACIZA EUCALIPTUS GRANDIS ESTACIONADO
RESTO: EMPLACADO DE MADERA MACIZA (IDEM RESTO) 35 mm
BATIENTE
POMELAS DE BRONCE
CERRADURA DE SEGURIDAD
NO LLEVA VIDRIOS
CANTIDAD: 1 PUERTA IZQUIERDA-

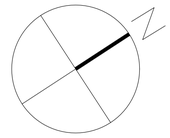

1.20 x 0.55

ABERTURA DE ALUMINIO C/ VIDRIOS

SERIE 25 - ALUMINIO NATURAL 40 micras
VIDRIOS - 4 mm - TRANSPARENTES
CIERRE- INYECCIÓN (CENTRAL)
CORREDIZA
LLEVA MOSQUITERO CORREDIZO
CANTIDAD: 1 ABERTURA

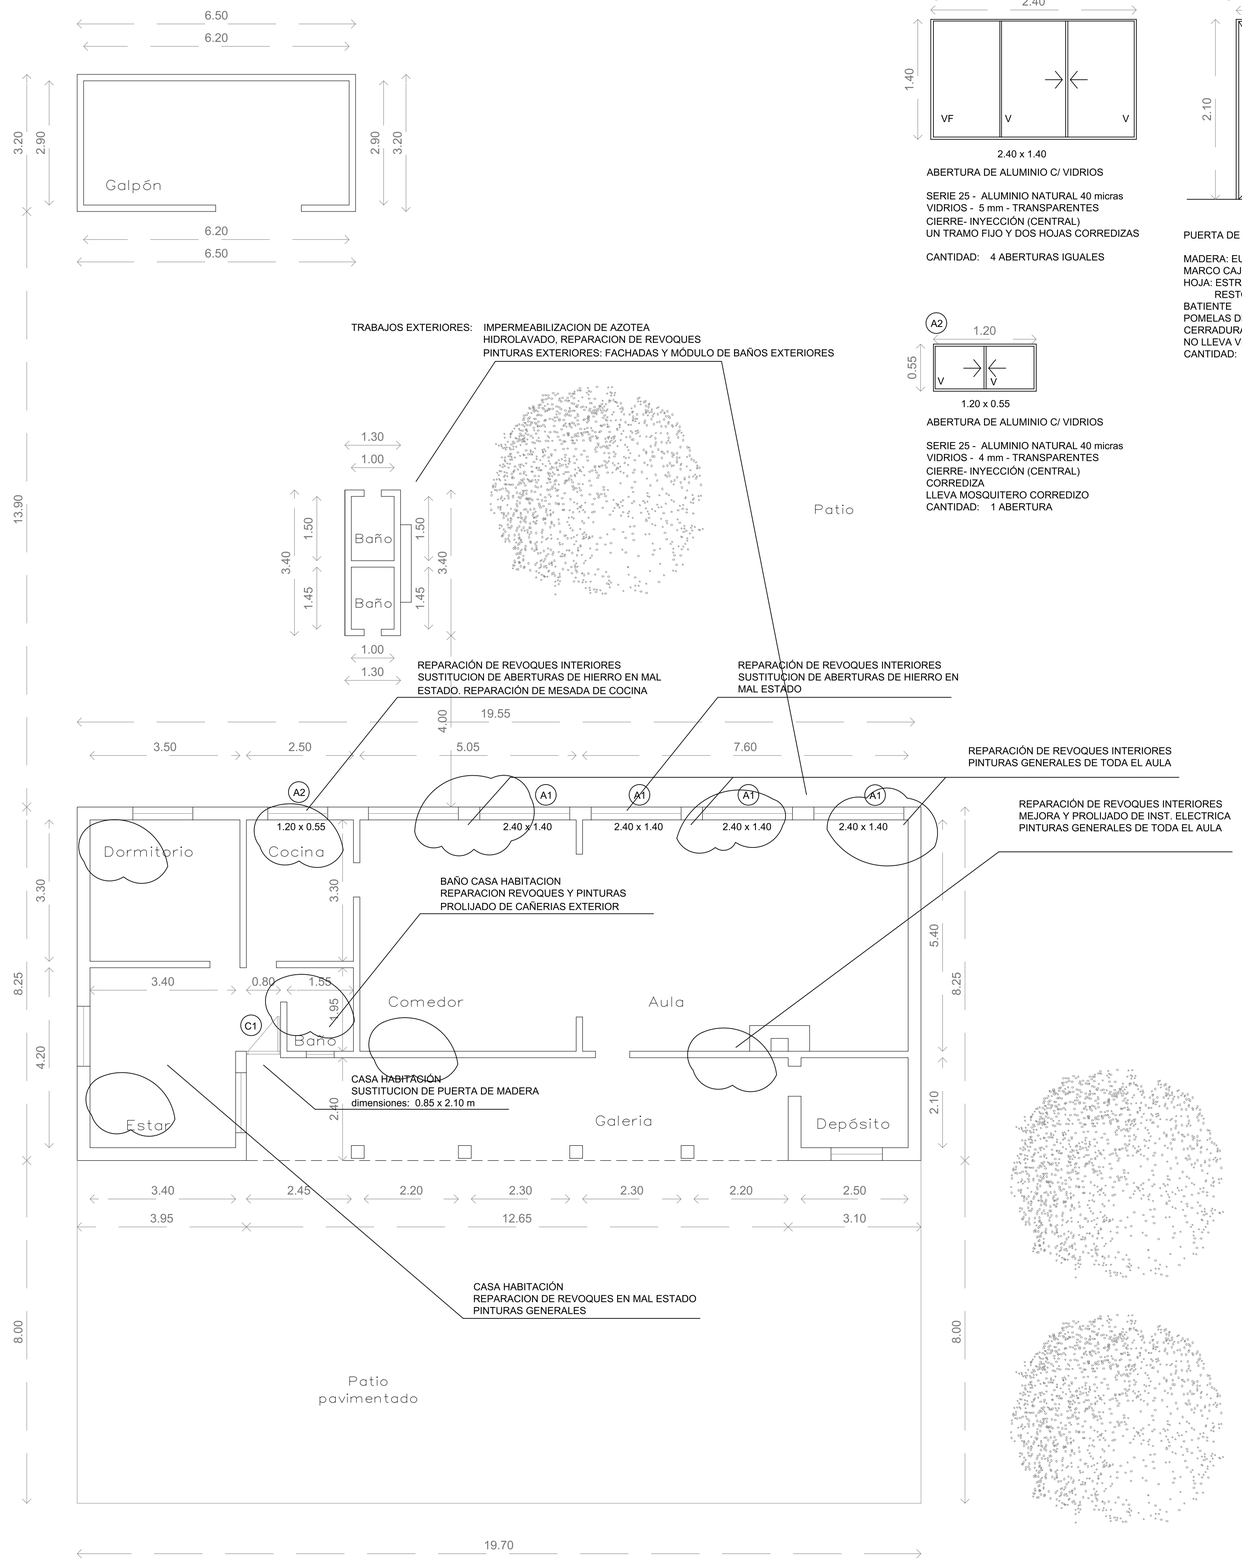

ANEP | CONSEJO DIRECTIVO CENTRAL

ESCUELA N° 22 EL ALFEREZ- ROCHA

OBRA: IMPERMEABILIZACIÓN DE AZOTEA, REVOQUES Y PINTURAS

DETALLE DE TRABAJOS A REALIZAR EN EDIFICIO PRINCIPAL Y MÓDULO DE BAÑOS EXTERIORES

PLANTA GENERAL DEL EDIFICIO

MARZO DE 2024