
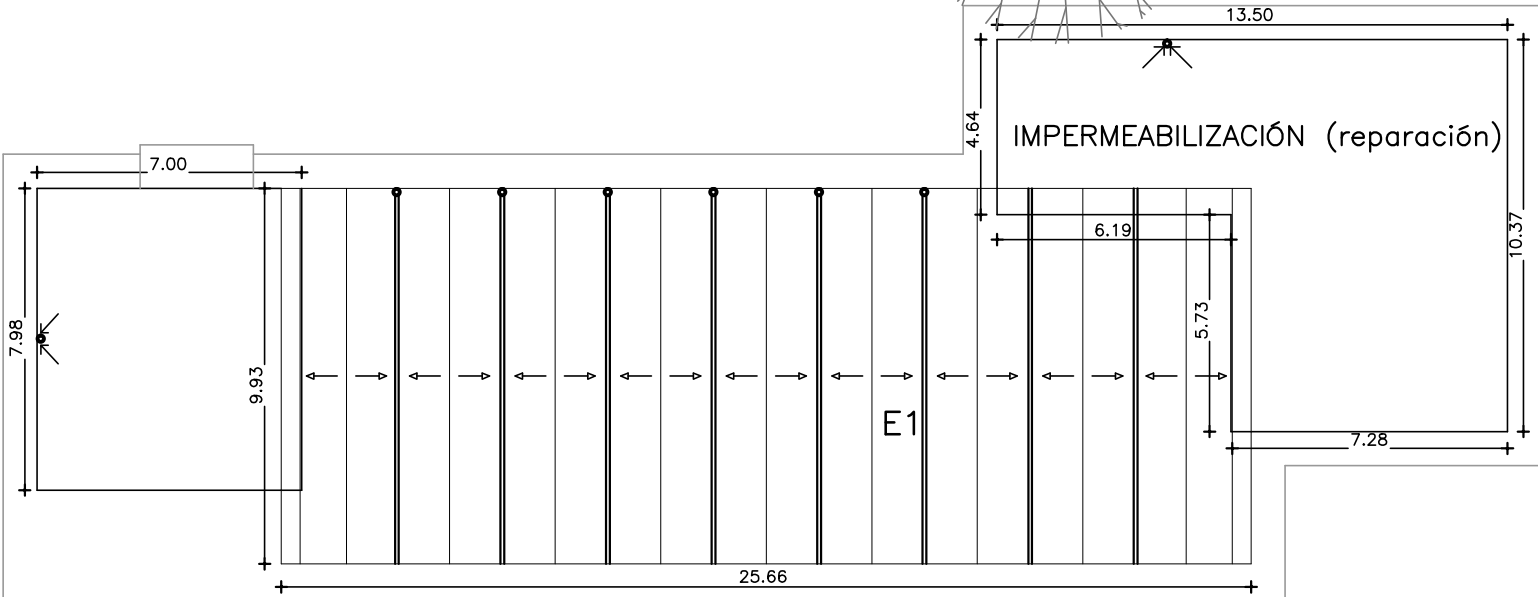


VIVIENDAS MAESTROS

- acondicionamiento aberturas
- preparación muros y pintura exterior

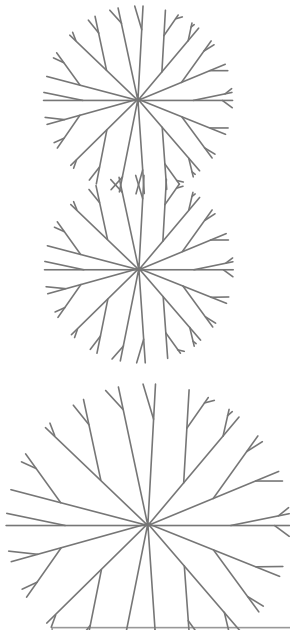

EDIFICIO PPAL

- sustitución aberturas
- pintura exterior

NOTA: TODAS LAS MEDIDAS SE RECTIFICARÁN EN OBRA

OBRA:	LOCALIDAD:
SUSTITUCIÓN ABERTURAS	PLACIDO.ROSAS
REFACCIONES IMPERMEABILIZACIÓN, PINTURA	DEPARTAMENTO:
ESCUELA N° 29	CERRO.LARGO

FECHA:
04/2024
ESCALA:
1/200

PLANO DE:
PLANTA DE TECHOS

LAMINA Nro:
-------------

ARQUITECTO:	FIRMA:
LAURA-ECHEVARRIA	

L001

AYTE. de ARQTO.:
------------------

TECNICO:	FIRMA:
----------	--------

A1

CALLE JUAN ROSAS

CALLE JUANA DE IBARBOUROU