




SECTOR "A"



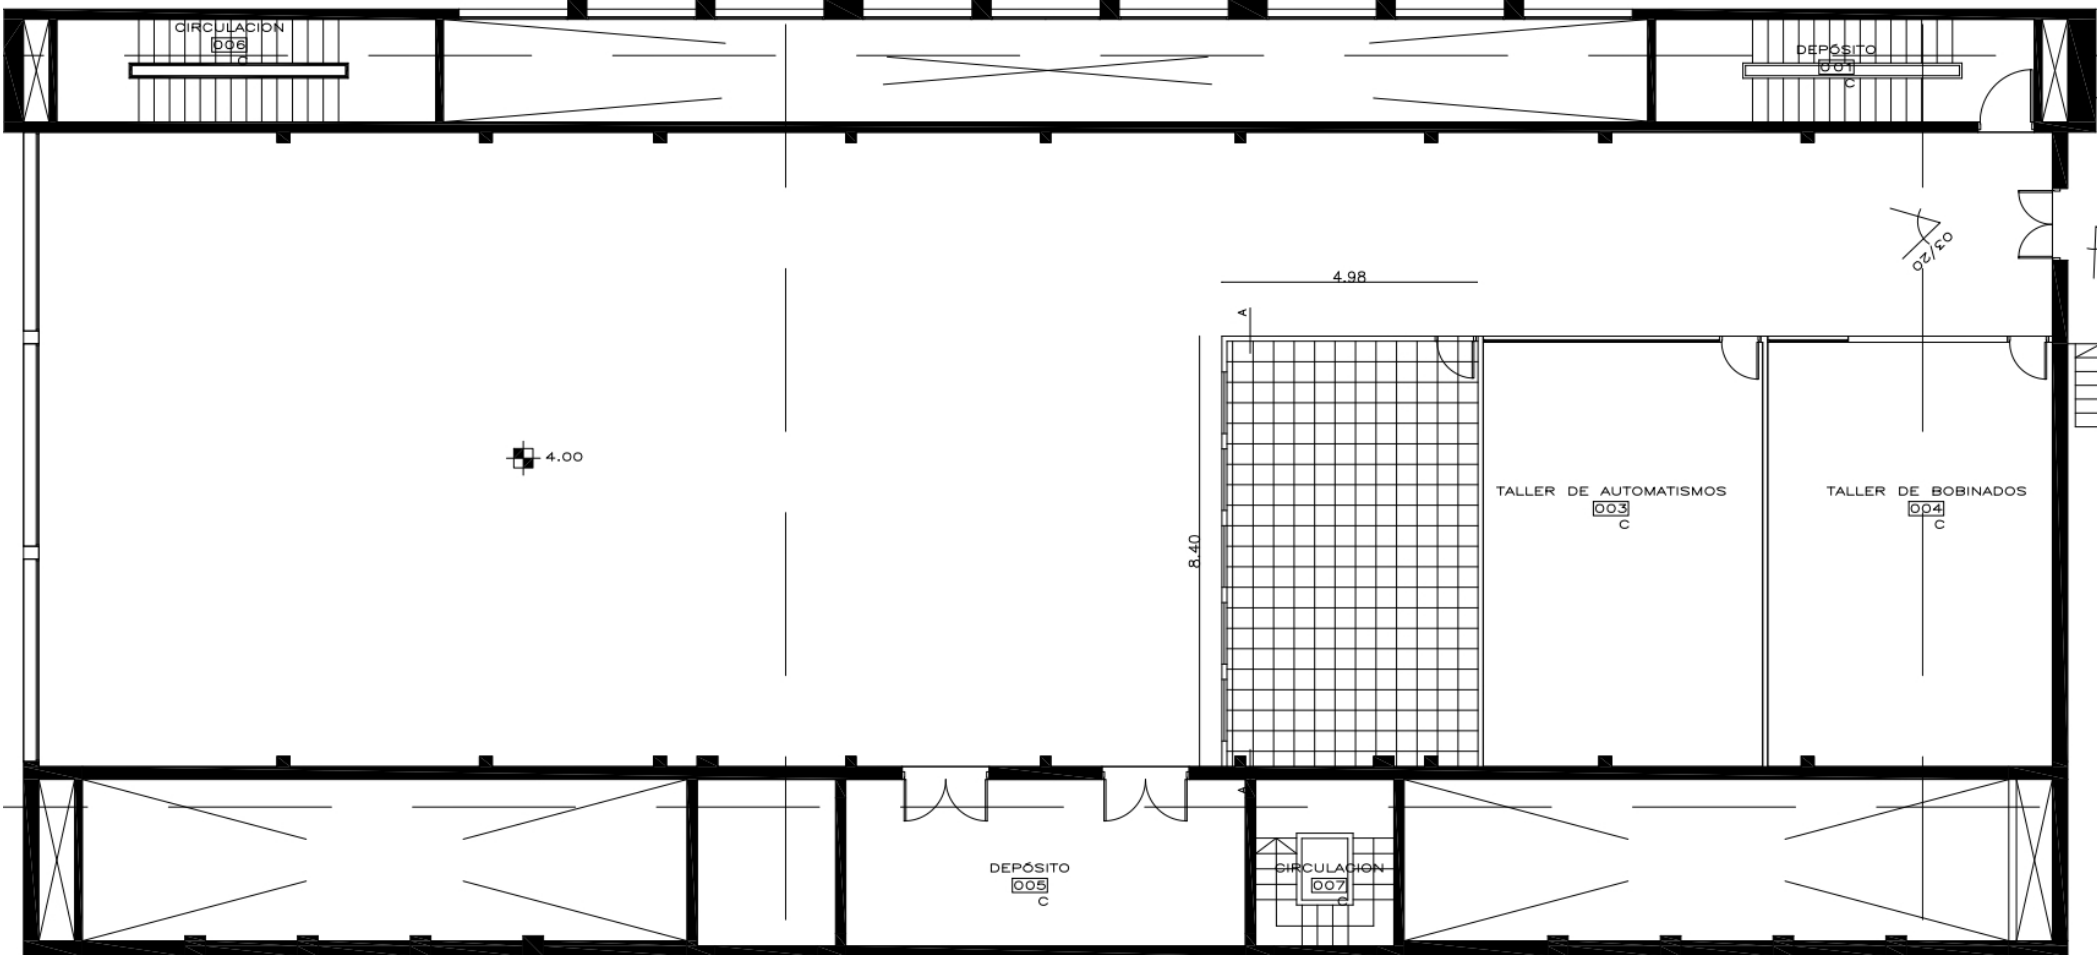


SECTOR "C"

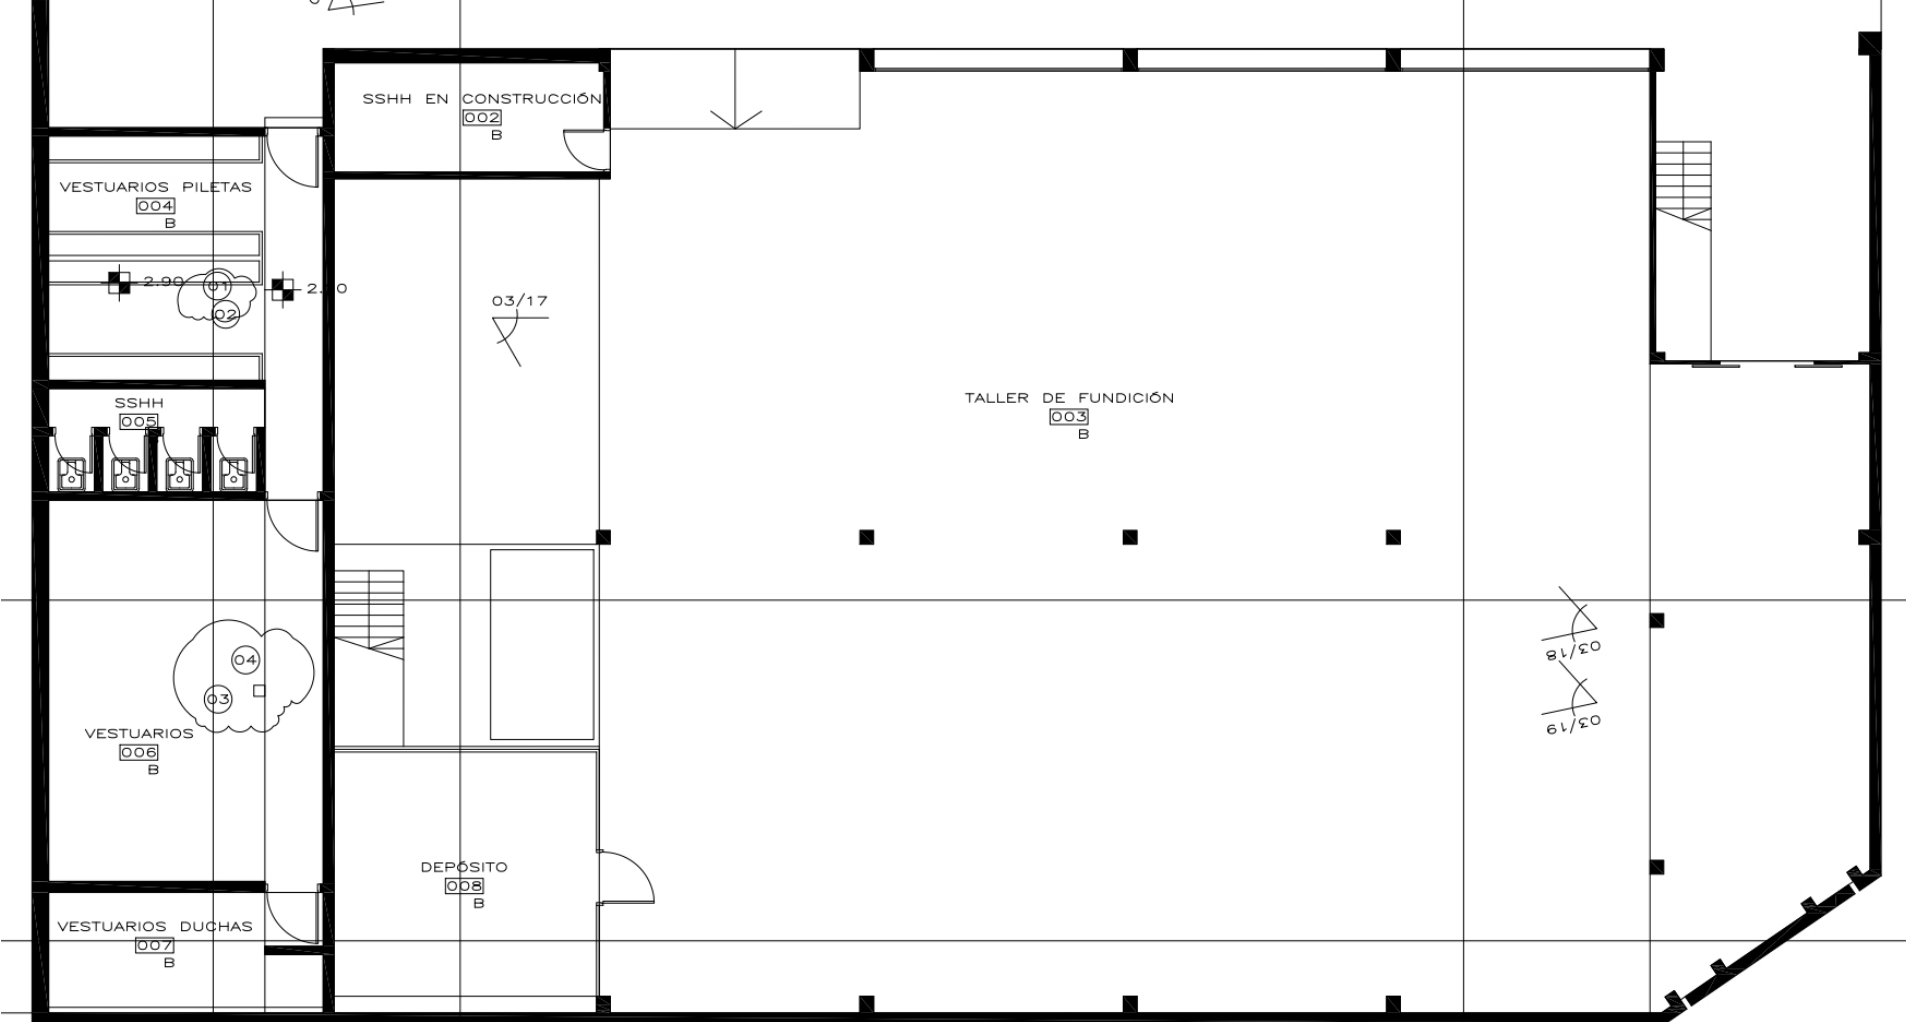

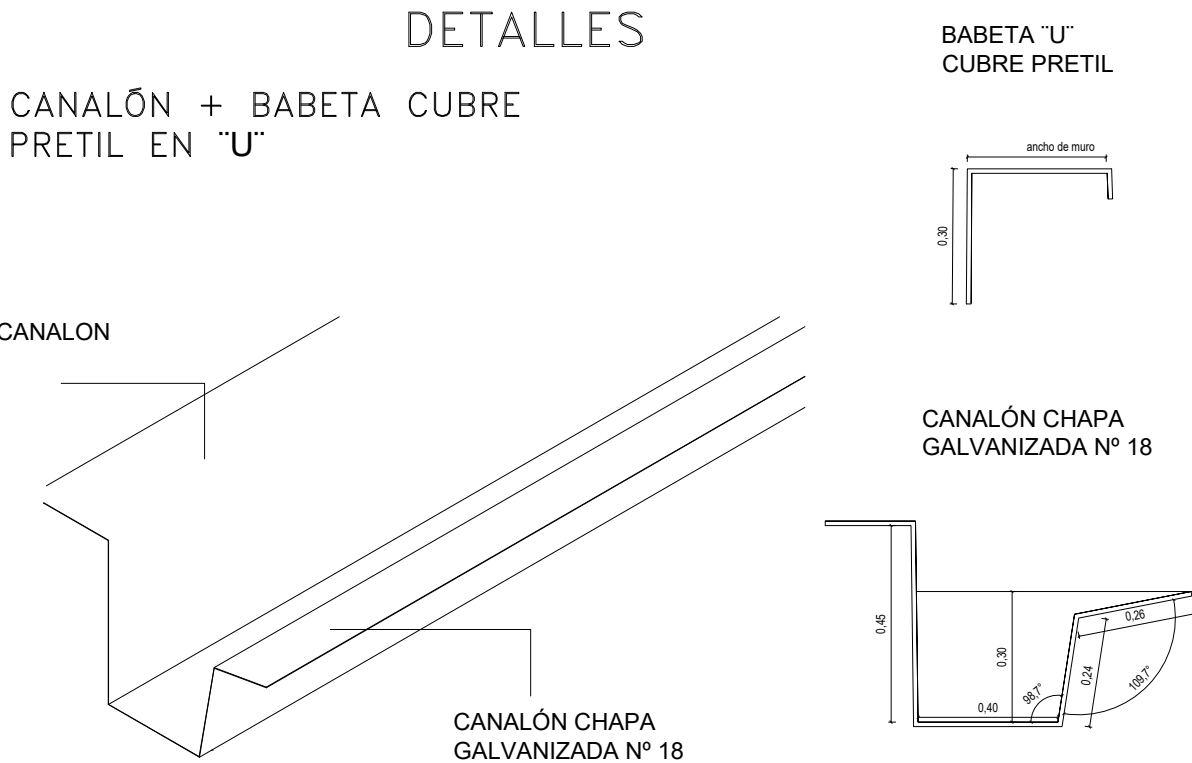SECTOR "B"



REFERENCIAS



CENTRO

Escuela Construcciones Mecánicas

DEPARTAMENTO

Montevideo

OBRA

Sustitución de cubiertas livianas

FECHA:

ABRIL 2024

TÉCNICOS

Coordinador Prof. Arq. Fernando Rodríguez Sanguinetti
Proyectista: Arq. Natalia Coelho

PLANOS

Plantas y detalles

LAMINA:

A01