


PLANTA UBICACION

Esc. 1/500

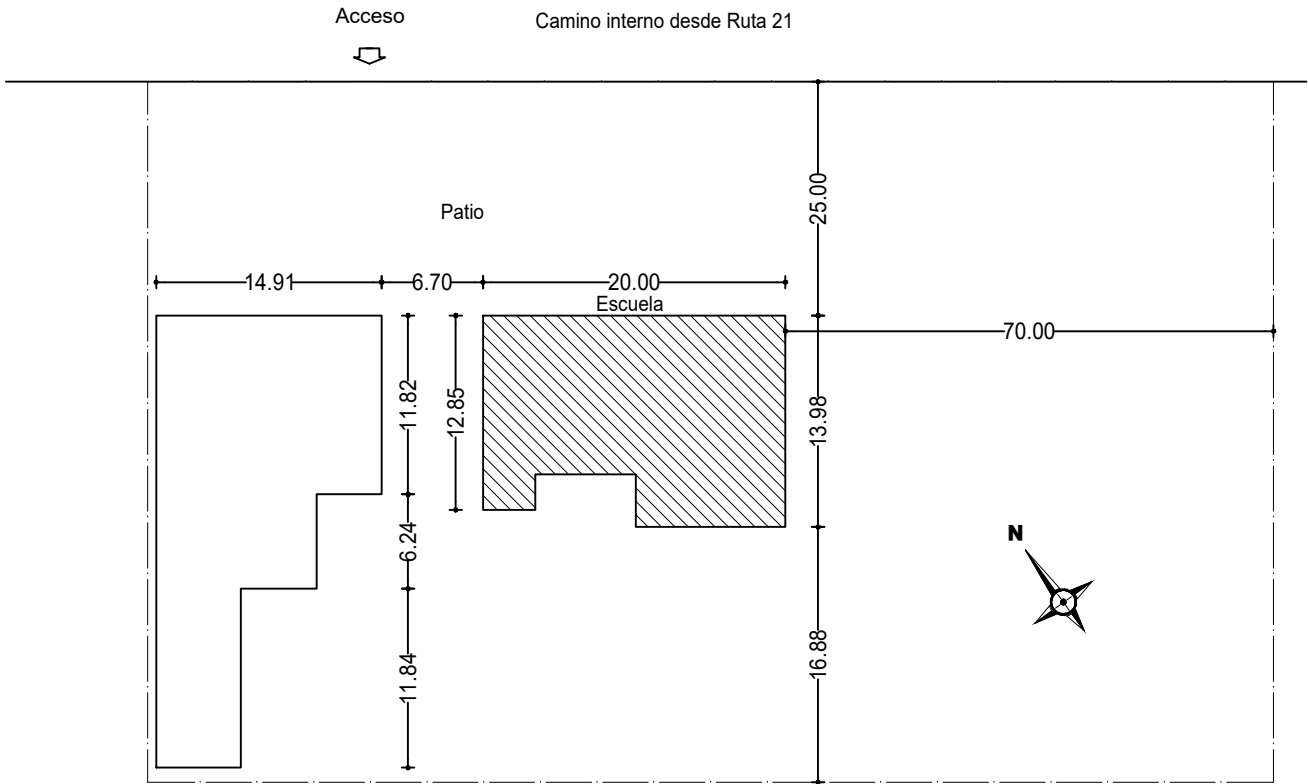

 ANEP CONSEJO DIRECTIVO CENTRAL DIRECCIÓN SECTORIAL DE INFRAESTRUCTURA		CONSEJO DIRECTIVO CENTRAL DIRECCIÓN SECTORIAL DE INFRAESTRUCTURA COMISIÓN DESCENTRALIZADA DE COLONIA	
OBRA:	ESCUELA N° 58	LOCALIDAD:	Paraje Juan Gonzalez
DIRECCION:	Camino interno desde Ruta 21 - km 235	DEPARTAMENTO:	COLONIA
PLANO DE:		PLANTA UBICACIÓN	
ARQUITECTO:		MARCELA CARRASQUERA FIRMA:	
AYTE. de ARQTO.:			
TECNICO:		FIRMA:	
		FECHA: 03/2024	
		ESCALA: 1/500	
		LAMINA Nro: L1	
		U1	