


PLANTA DE CUBIERTA SUPERIOR

esc. 1: 100

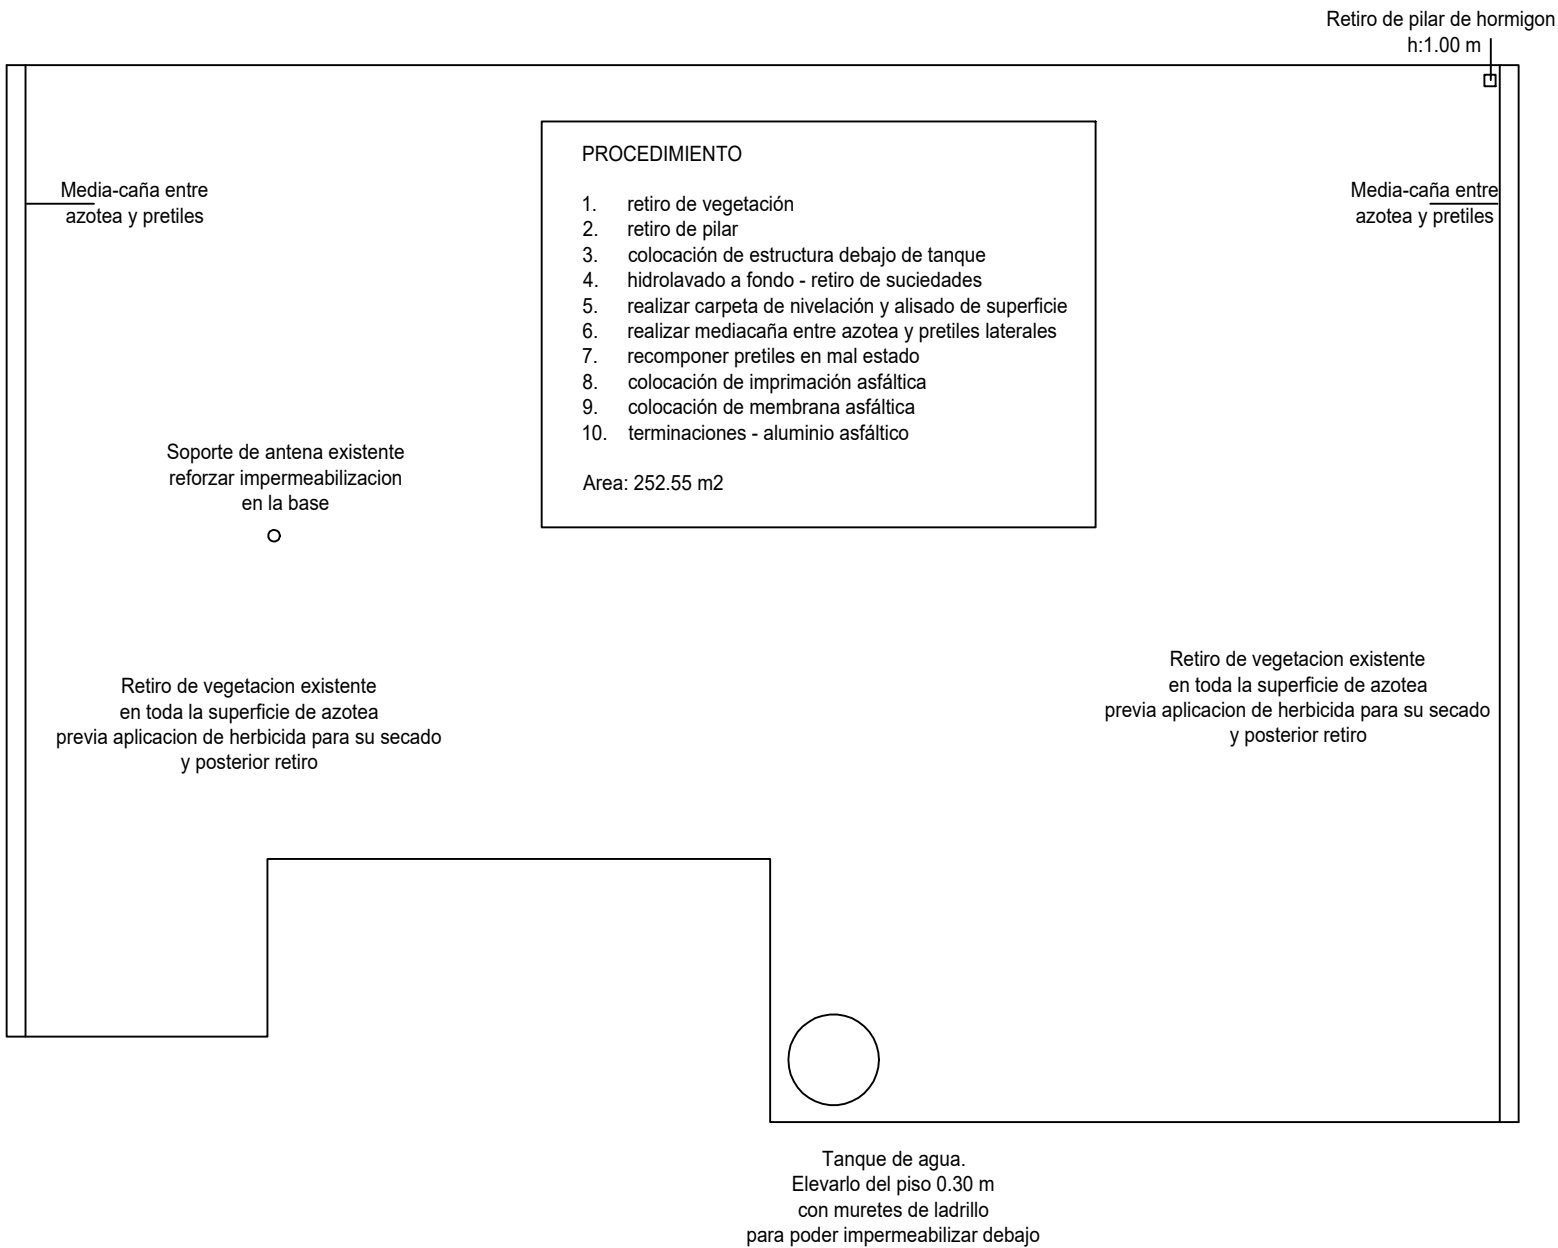

		CONSEJO DIRECTIVO CENTRAL		CONSEJO DIRECTIVO CENTRAL	
		DIRECCIÓN SECTORIAL DE INFRAESTRUCTURA		DIRECCIÓN SECTORIAL DE INFRAESTRUCTURA	
COMISIÓN DESCENTRALIZADA DE COLONIA					
OBRA:		ESCUELA Nº 58		LOCALIDAD: Paraje Juan Gonzalez	
DIRECCION:		Camino interno desde Ruta 21 - km 235		DEPARTAMENTO: COLONIA	
PLANO DE:		PLANTA DE CUBIERTA SUPERIOR			
		ESCUELA Nº 58			
ARQUITECTO:		MARCELA CARRASQUERA		FIRMA:	
AYTE. de ARQTO.:					
TECNICO:		FIRMA:			
		FECHA:		03/2024	
		ESCALA:		1 /100	
		LAMINA No:		L3	
				A2	