


INTENDENCIA DEPARTAMENTAL DE LAVALLEJA

OBRA:	CASA DE LA CULTURA, MARISCALA	UBICACION :	SALA 3	AL	1
CANTIDAD:	3 VENTANAS BATIENTES	1.00x1.50	IZO.: DER.: FECHA: ABRIL/2024		

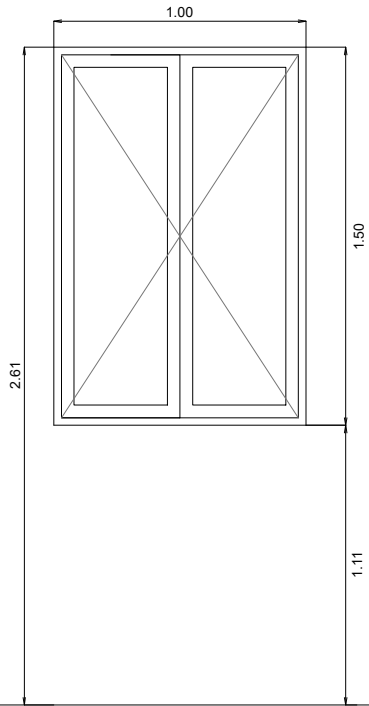

N.P.T.  
Las medidas se verificarán en obra.


ESCALA: 1/30

TIPO	ALTA PRESTACIÓN – SERIE GALA	VENTANA	MOVIMIENTO	BATIENTE
UBICACION	SALA 3		CIERRE	FALLEBA
PREMARCO	MARCO GUÍA (SIN ANODIZAR) : SI		TAPAJUNTA: SI	

TERMINACIONES	ANODIZADO CLASE 13 e=11 A 15 MICRAS CAPA ANODICA – ALUMINIO COLOR BLANCO
VIDRIOS	ESPESOR: 4mm COLOCACION: SI TIPO: COMÚN
OBSERVACIONES	MEDIDAS A VERIFICAR EN OBRA

INTENDENCIA DEPARTAMENTAL DE LAVALLEJA

OBRA:	CASA DE LA CULTURA, MARISCALA	UBICACION :	SUM	AL	2
CANTIDAD:	3 VENTANAS BATIENTES	0.95x1.50	IZO.: DER.: FECHA: ABRIL/2024		

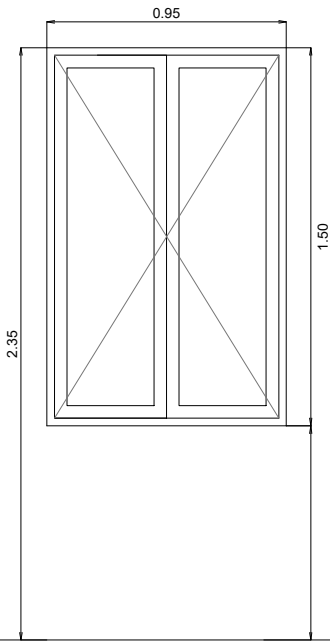

N.P.T.  
Las medidas se verificarán en obra.


ESCALA: 1/30

TIPO	ALTA PRESTACIÓN – SERIE GALA	VENTANA	MOVIMIENTO	BATIENTE
UBICACION	SUM		CIERRE	FALLEBA
PREMARCO	MARCO GUÍA (SIN ANODIZAR) : SI		TAPAJUNTA: SI	

TERMINACIONES	ANODIZADO CLASE 13 e=11 A 15 MICRAS CAPA ANODICA – ALUMINIO COLOR BLANCO
VIDRIOS	ESPESOR: 4mm COLOCACION: SI TIPO: COMÚN
OBSERVACIONES	MEDIDAS A VERIFICAR EN OBRA

INTENDENCIA DEPARTAMENTAL DE LAVALLEJA

OBRA:	CASA DE LA CULTURA, MARISCALA	UBICACION :	SSHH, KITCHENETTE	AL	3
CANTIDAD:	3 VENTANAS PROYECTANTES	1.00x0.50	IZO.: DER.: FECHA: ABRIL/2024		

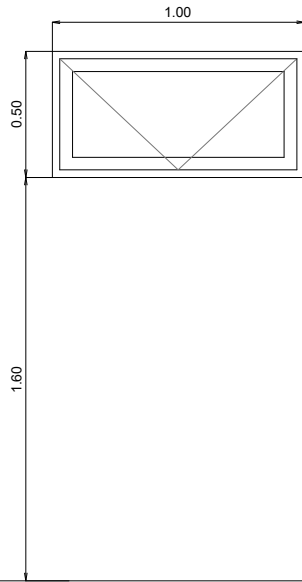

N.P.T.  
Las medidas se verificarán en obra.

ESCALA: 1/30

TIPO	ALTA PRESTACIÓN – SERIE GALA	VENTANA	MOVIMIENTO	PROYECTANTE
UBICACION	SSHH, KITCHENETTE		CIERRE	BRAZO Y EMPUJE
PREMARCO	MARCO GUÍA (SIN ANODIZAR) : SI		TAPAJUNTA: SI	

TERMINACIONES	ANODIZADO CLASE 13 e=11 A 15 MICRAS CAPA ANODICA – ALUMINIO COLOR BLANCO
VIDRIOS	ESPESOR: 4mm COLOCACION: SI TIPO: COMÚN
OBSERVACIONES	MEDIDAS A VERIFICAR EN OBRA

CASA DE LA CULTURA MARISCALA

PLANO PLANILLAS

ARQUITECTO.  
Arq. Leticia Giorello  
FIRMA



CONTIENE  
CARPINTERÍA DE ALUMINIO  
UBICACIÓN  
MARISCALA

FECHA:  
ABRIL 2024  
ESCALAS:  
1/30

PLANO N°  
11  
ALBAÑILERIA