



REFERENCIA	
	Tablero
	caja registro
	Luz Techo
	Luz Pared
	tira led
	farola patio
	Reflector spot
	Toma corriente
	Toma corriente con llave
	Jabalina Tierra
	Interruptor combinacion
	Interruptor Bipolar
	Luz Emergencia
	columna hormigon
	camara 40x40
	caja honda de embutir con dados

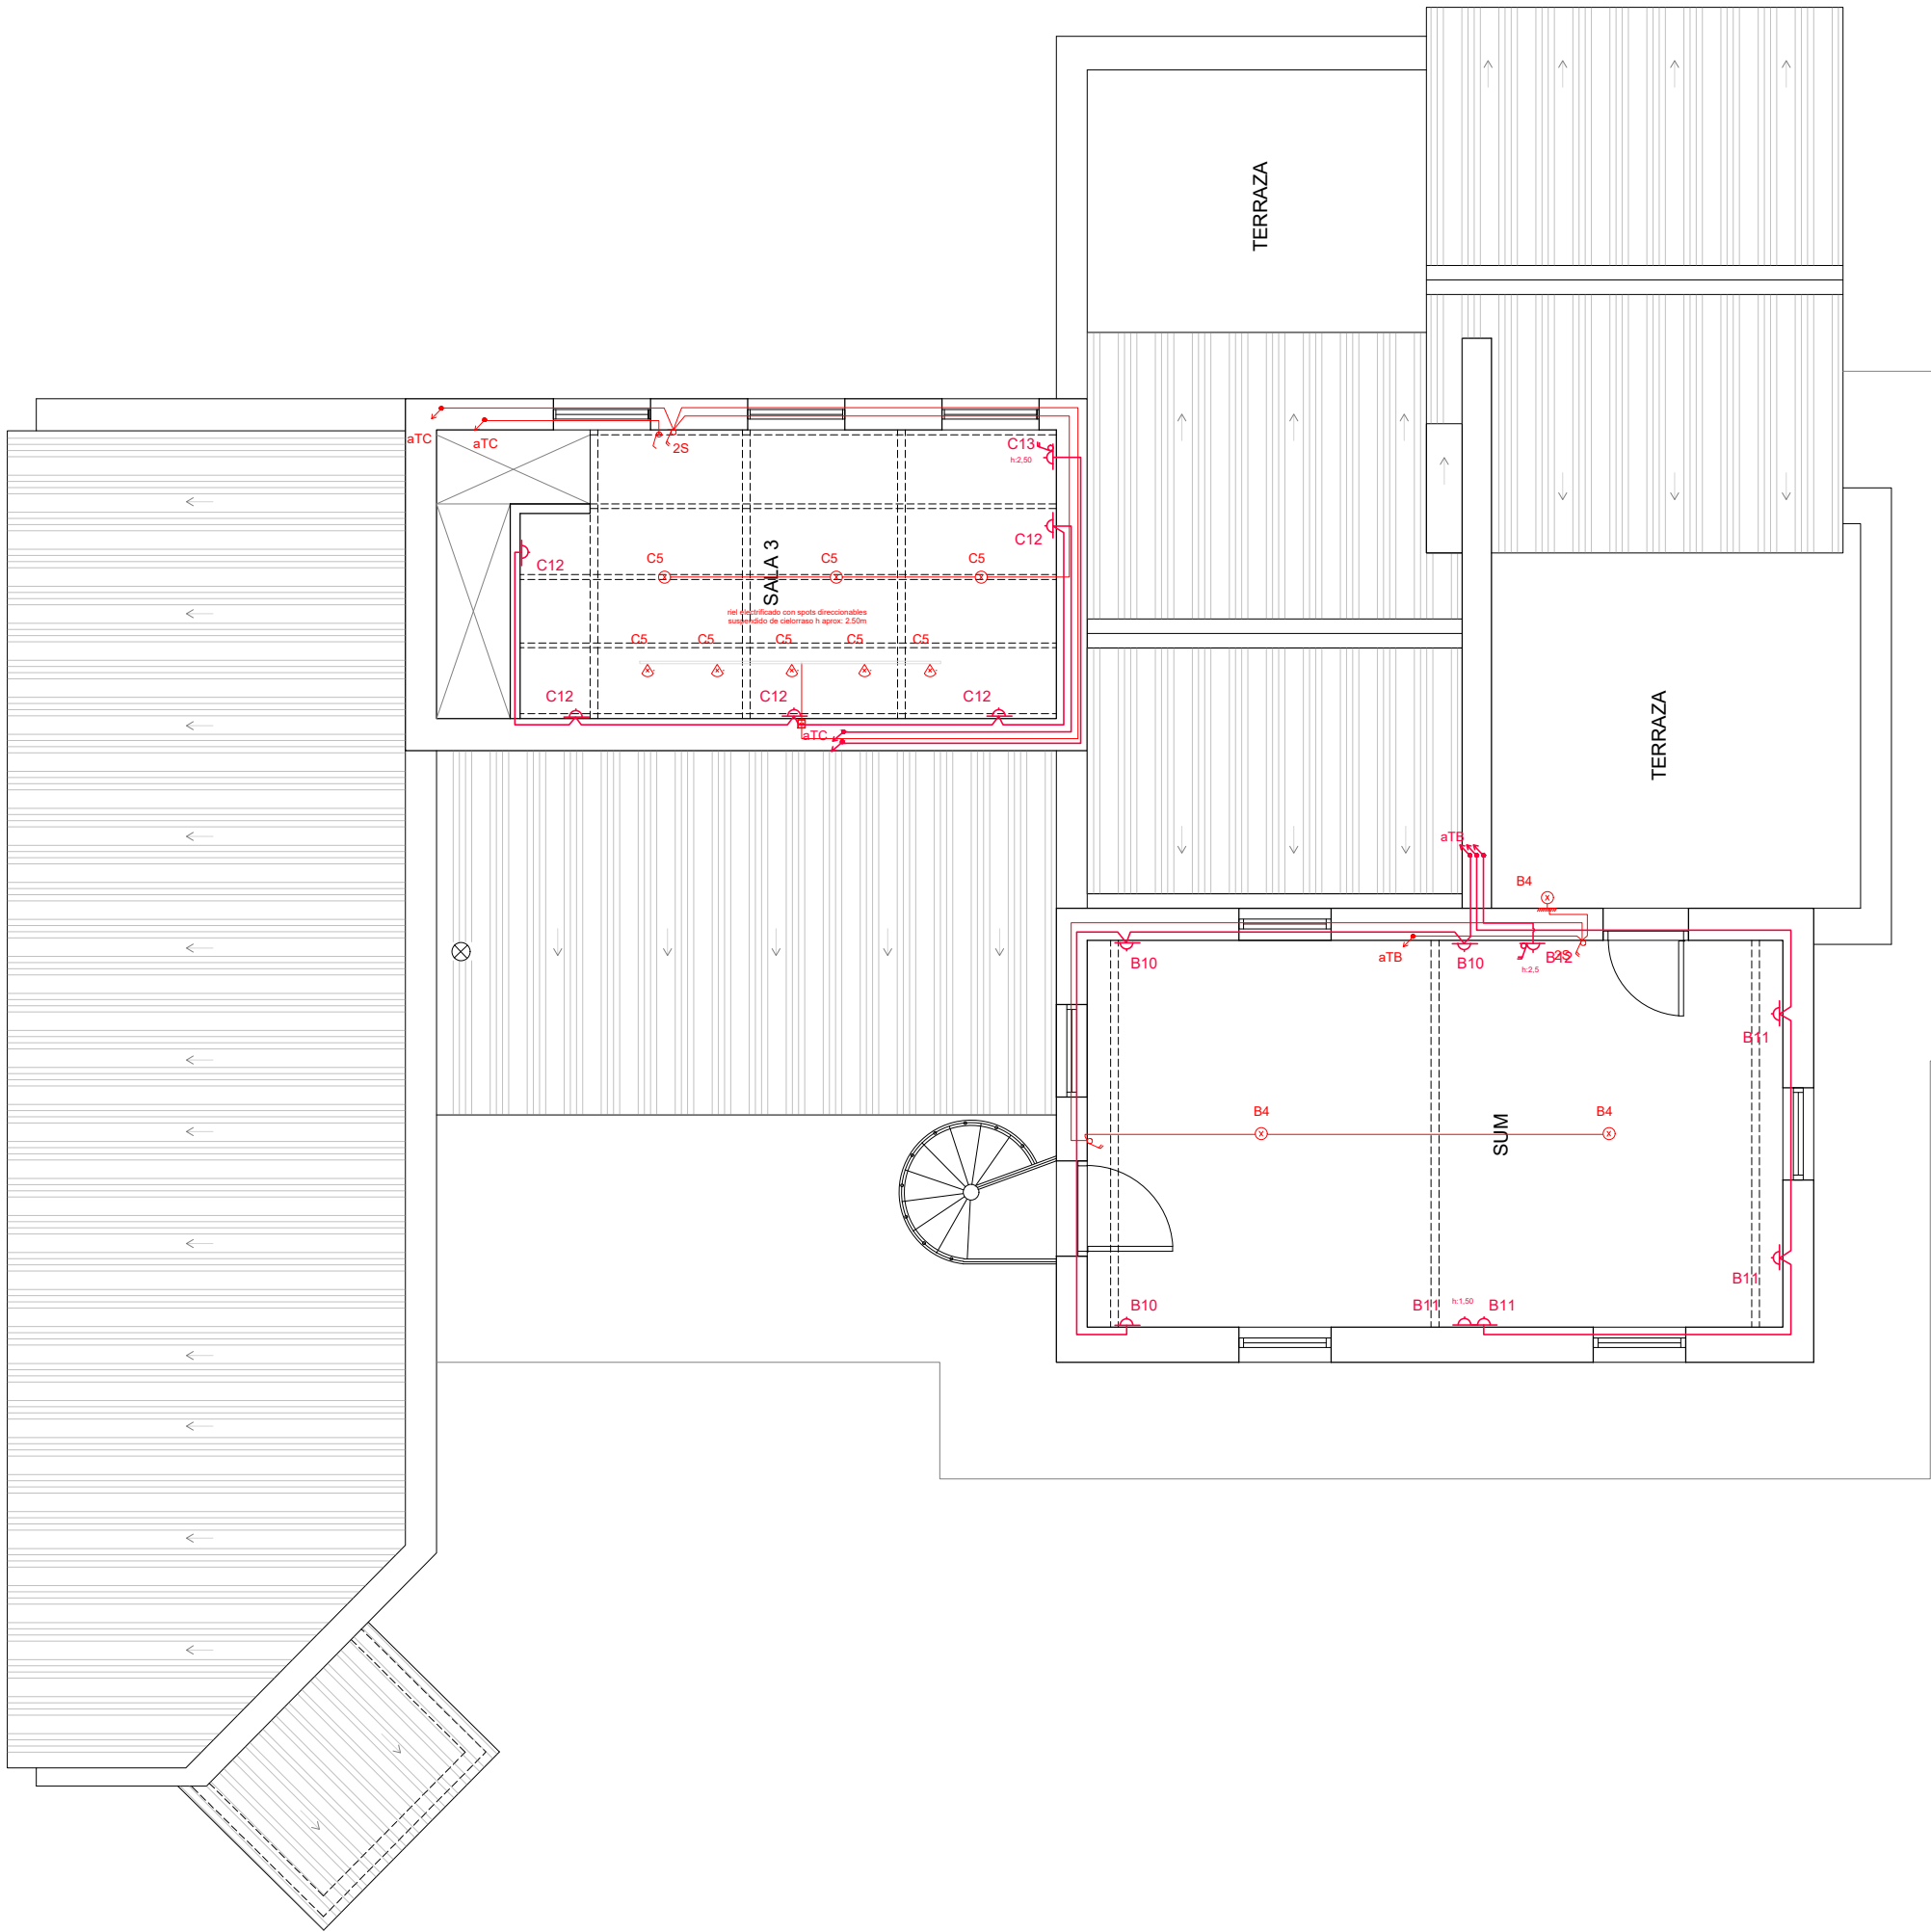

CASA DE LA CULTURA MARISCALA			
PLANO ELÉCTRICA			
ARQUITECTO. Arq. Leticia Giorello		FIRMA	
	CONTIENE	PLANTA ALTA - (GENERAL, LUCES, FUERZA, TIERRA)	FECHA: ABRIL 2024
	UBICACIÓN	MARISCALA	ESCALAS: 1/75