


| REFERENCIA |                                 |
|------------|---------------------------------|
|            | Tablero                         |
|            | caja registro                   |
|            | Luz Techo                       |
|            | Luz Pared                       |
|            | tira led                        |
|            | farola patio                    |
|            | Reflector spot                  |
|            | Toma corriente                  |
|            | Toma corriente con llave        |
|            | Jabalina Tierra                 |
|            | Interruptor combinacion         |
|            | Interruptor Bipolar             |
|            | Luz Emergencia                  |
|            | columna hormigon                |
|            | camara 40x40                    |
|            | caja honda de embutir con dados |

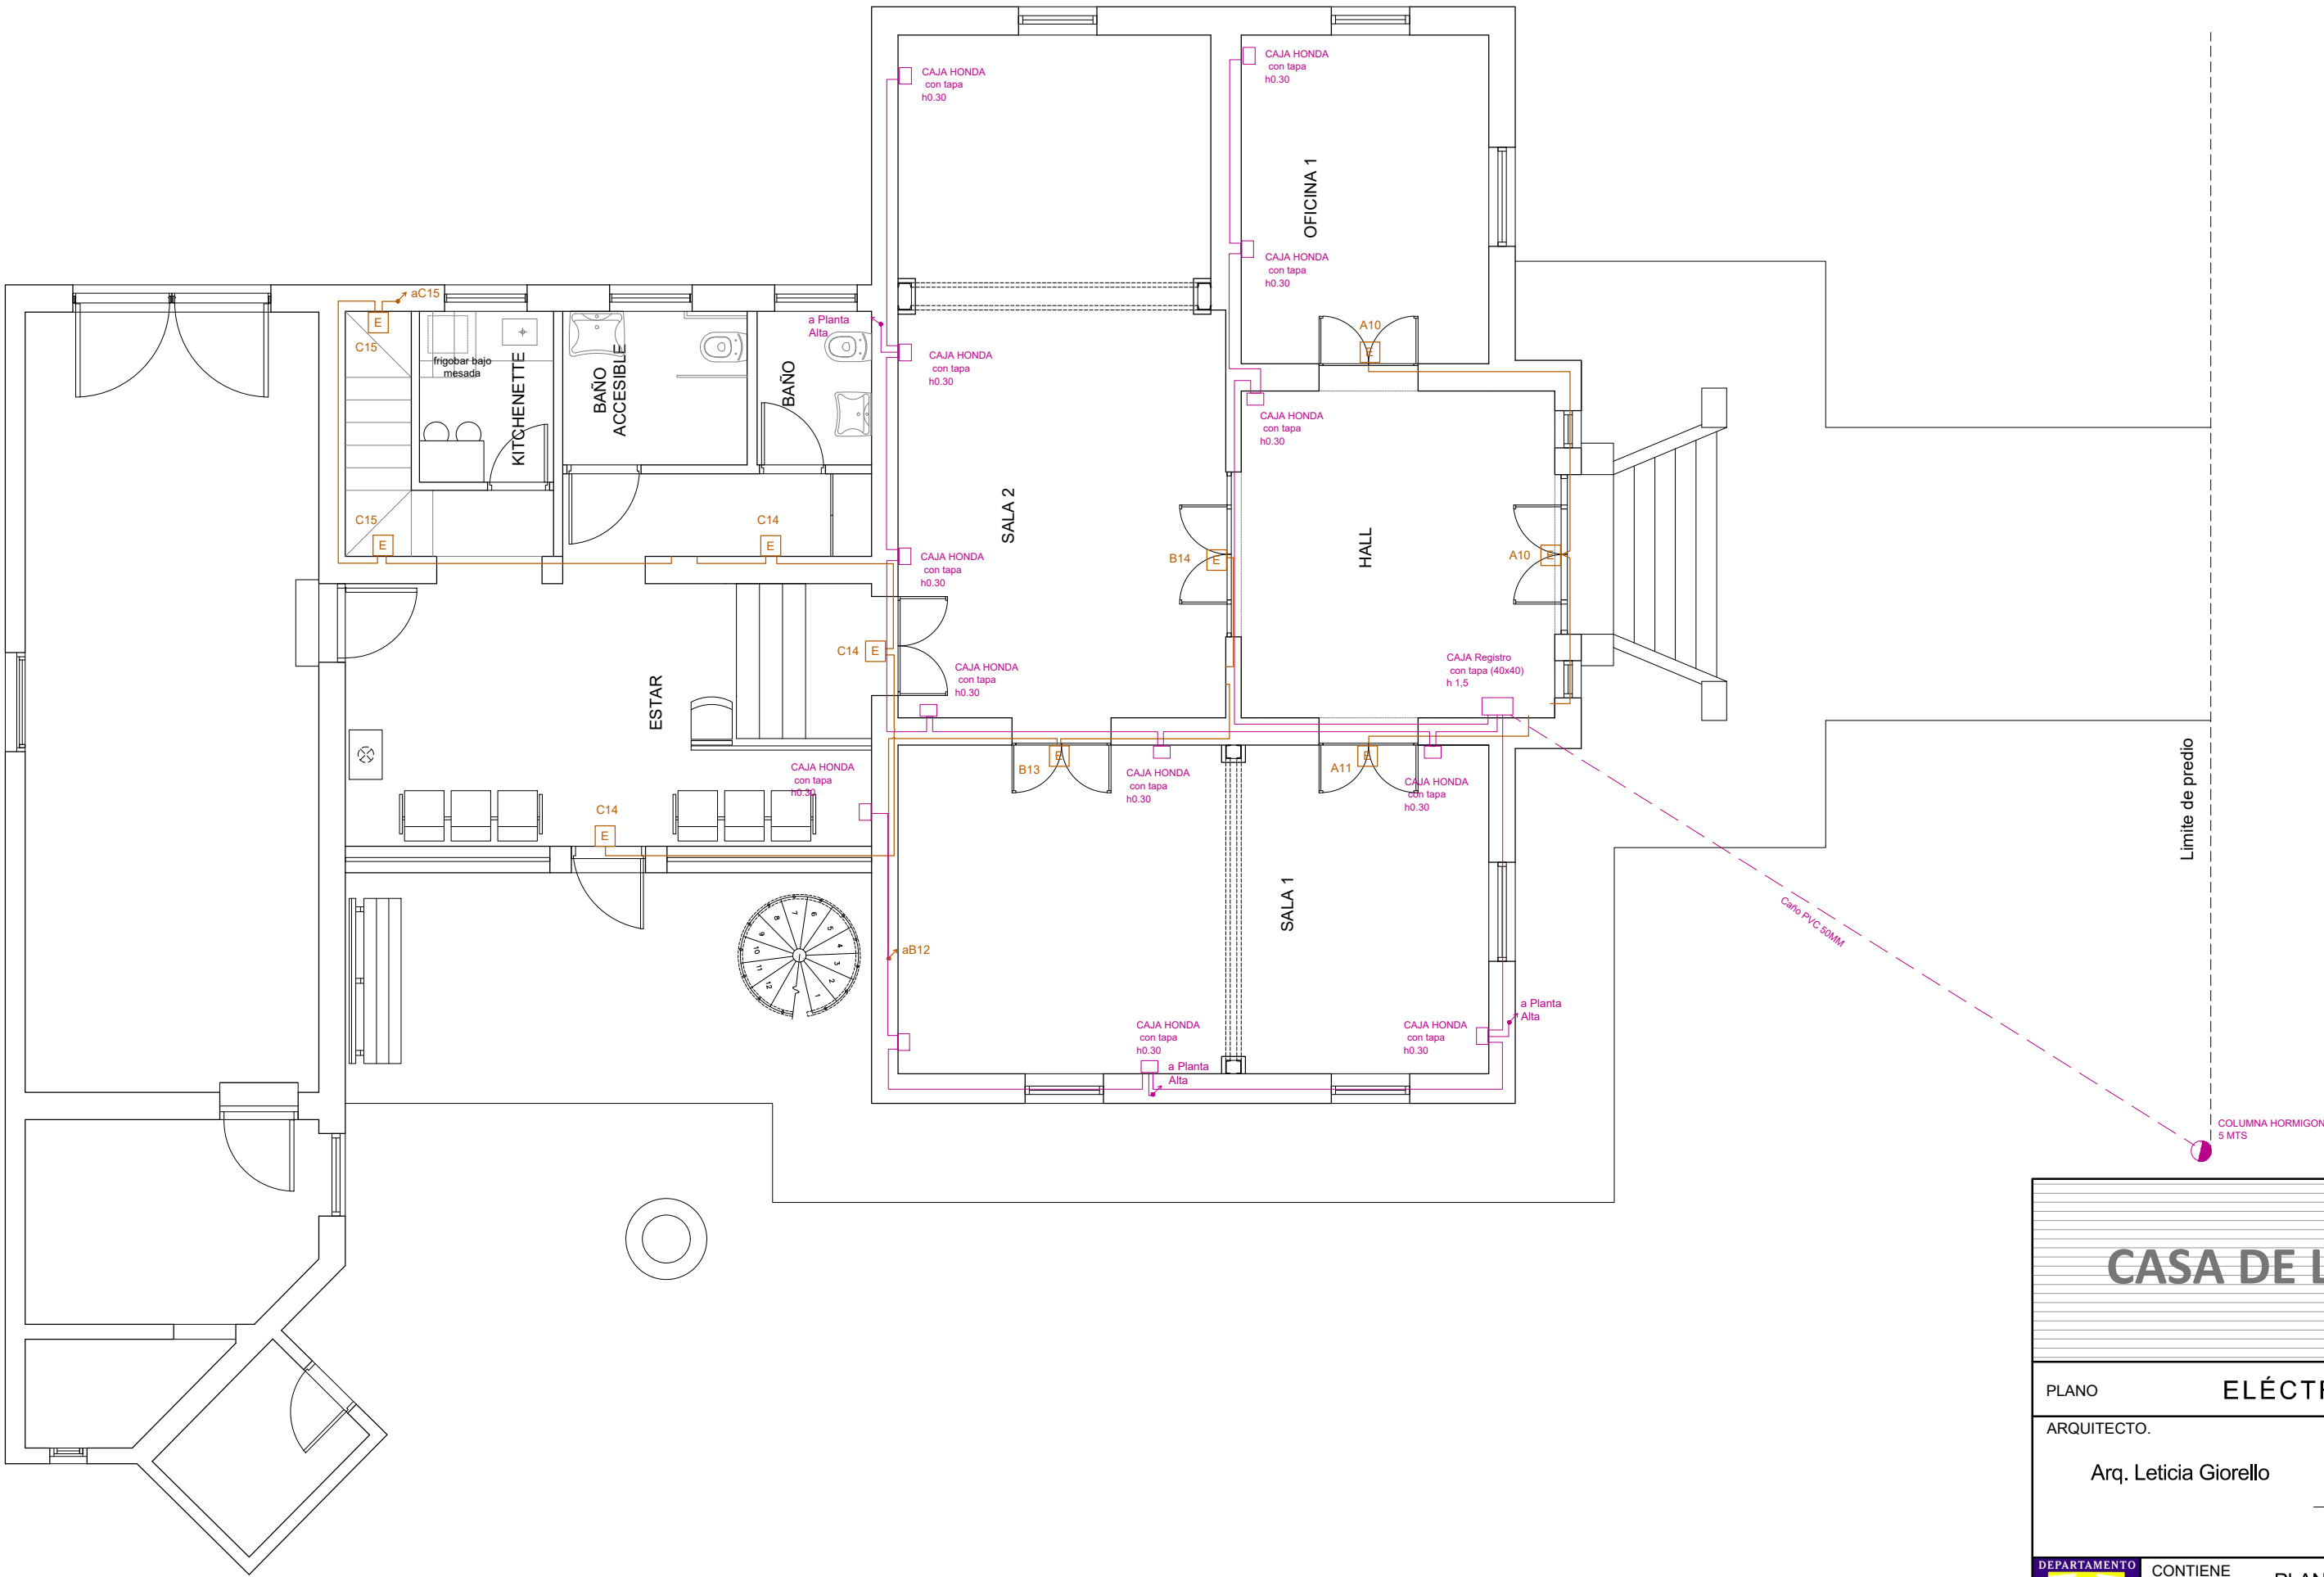

CASA DE LA CULTURA MARISCALA

|             |                       |  |                       |
|-------------|-----------------------|--|-----------------------|
| PLANO       | ELÉCTRICA             |  |                       |
| ARQUITECTO. | Arq. Leticia Giorello | FIRMA                                  |                       |
|             | CONTIENE              | PLANTA BAJA - (EMERGENCIA, T. DÉBILES) | FECHA: ABRIL 2024     |
|             | UBICACIÓN             | MARISCALA                              | ESCALAS: 1/75         |
|             |                       |  | PLANO N° 16 ELECTRICA |