



Tablero A

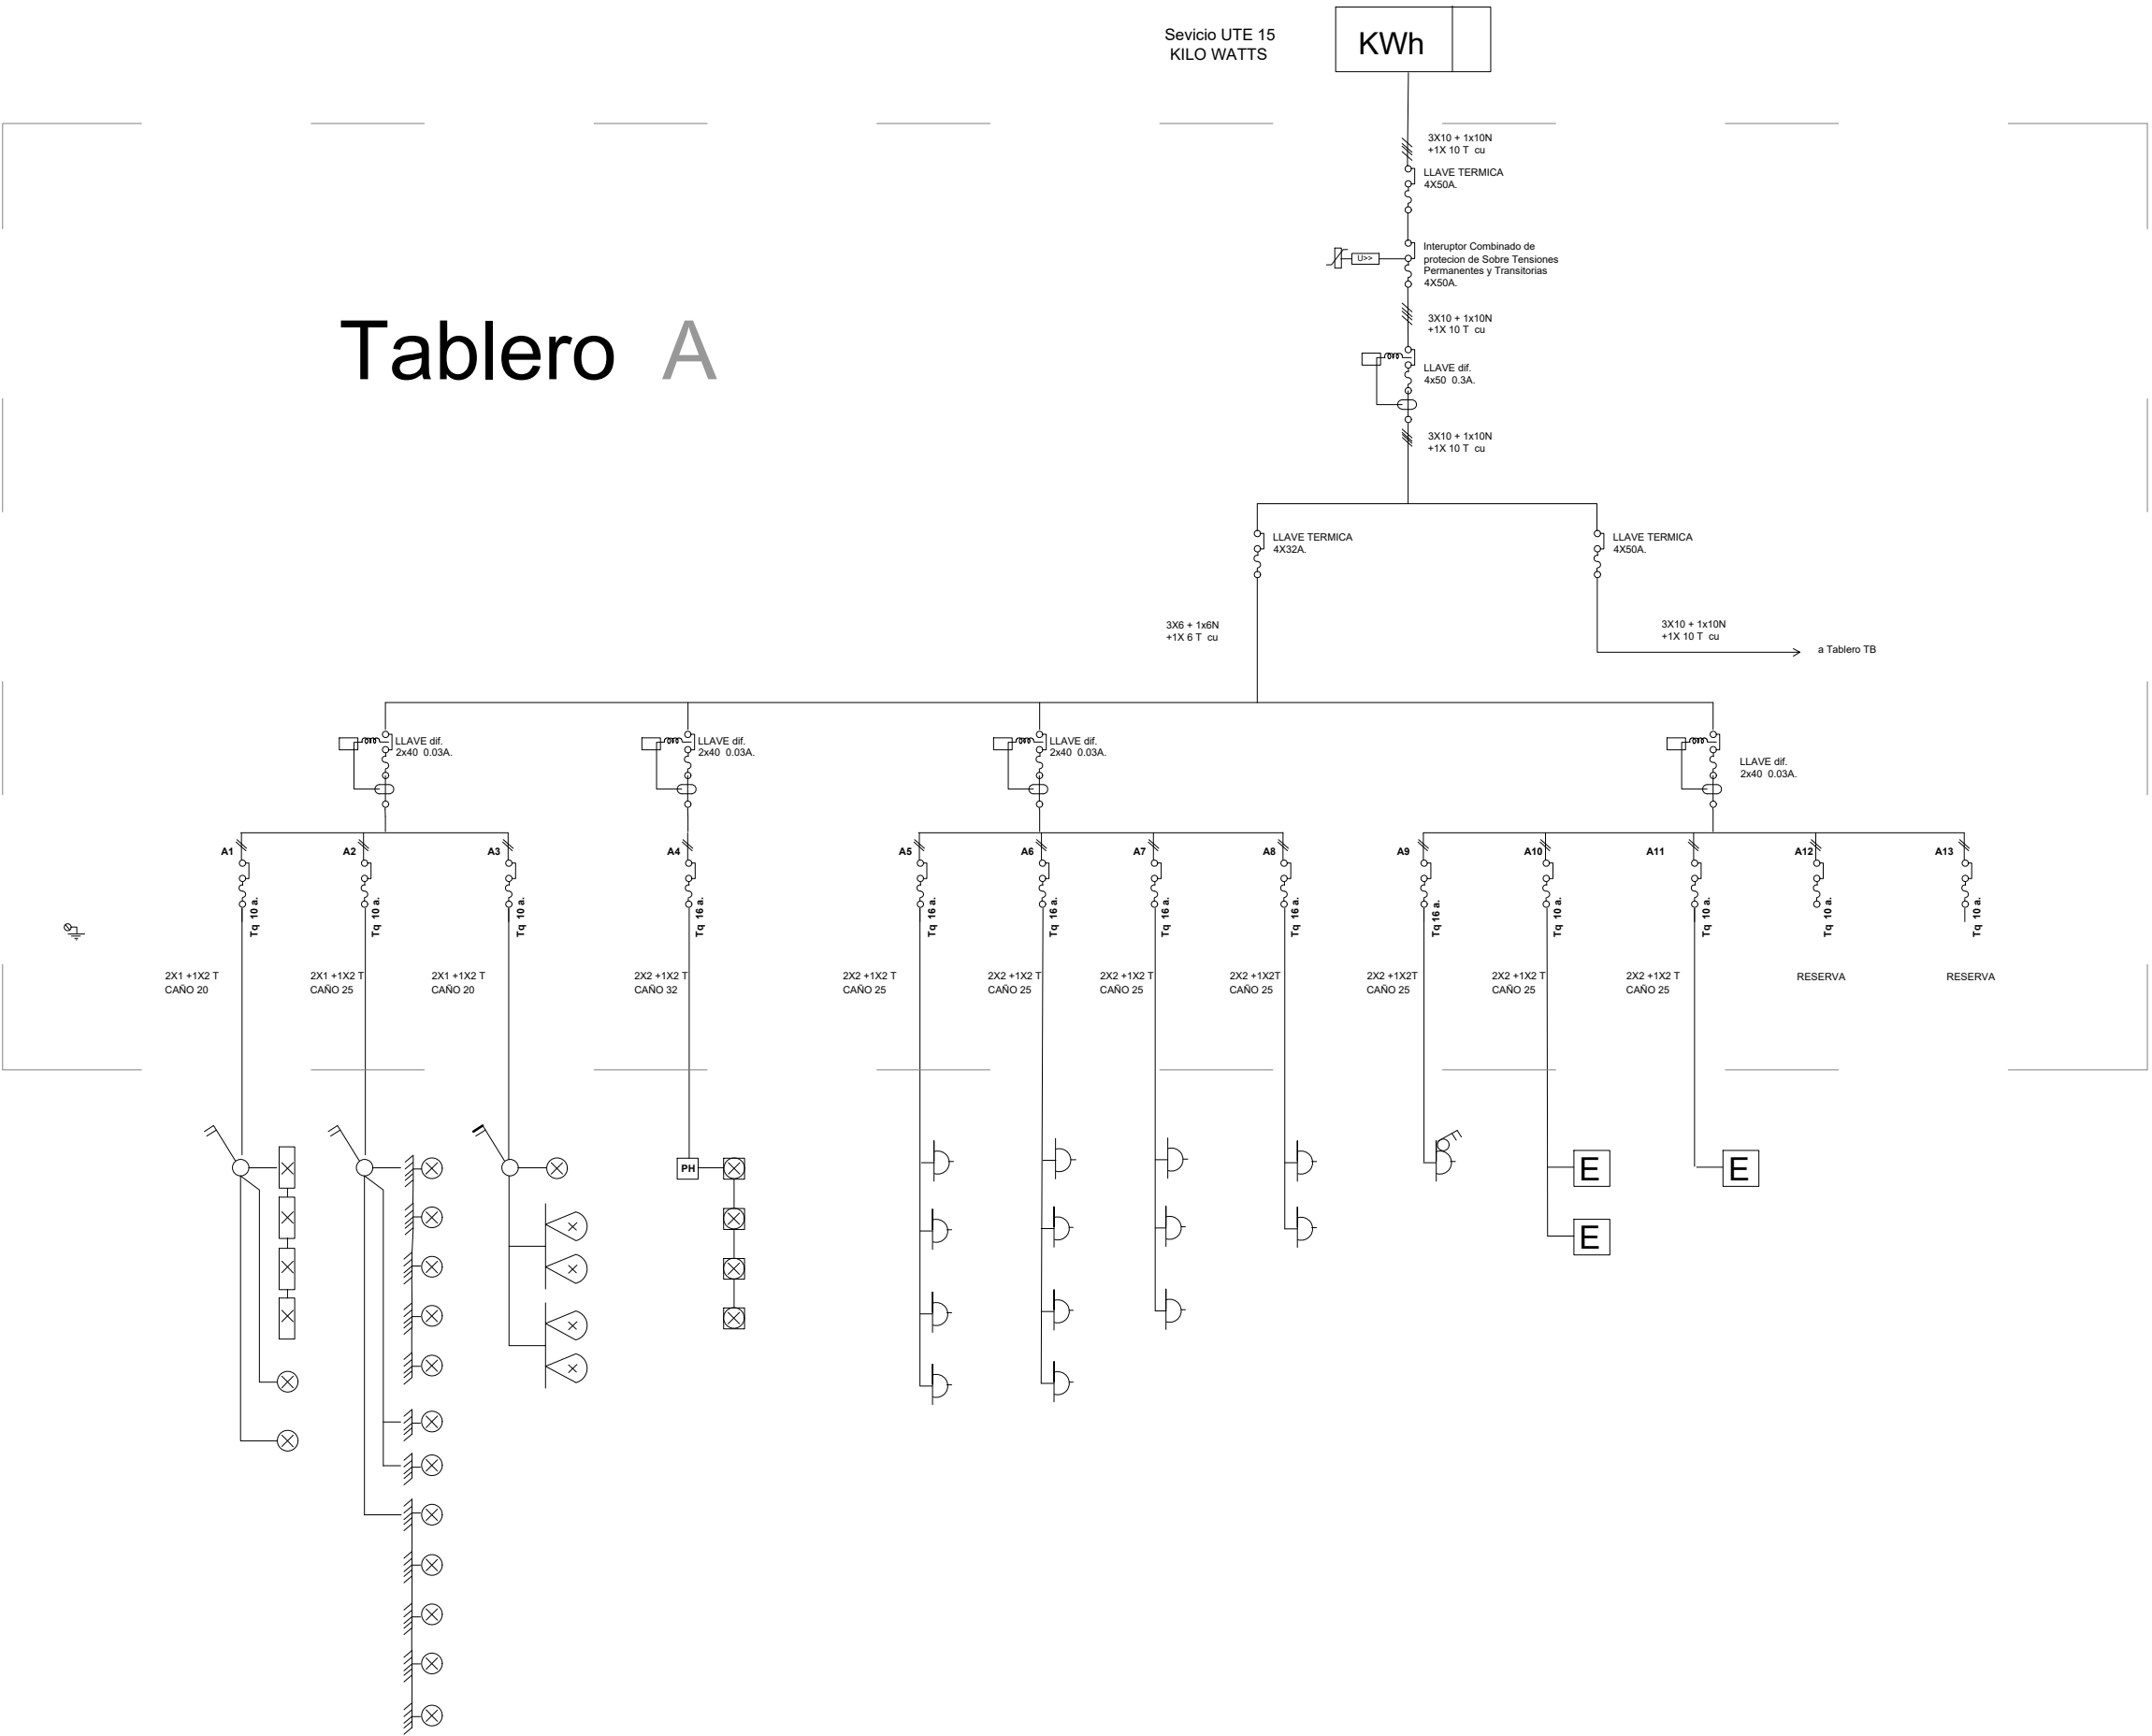

CASA DE LA CULTURA MARISCALA			
PLANO		ELÉCTRICA	
ARQUITECTO.			
Arq. Leticia Giorello			
		FIRMA	
	CONTIENE	DIAGRAMA UNIFILAR TABLERO A	FECHA: ABRIL 2024
	UBICACIÓN	MARISCALA	ESCALAS: -
			PLANO N° 18 ELÉCTRICA