


Tablero B

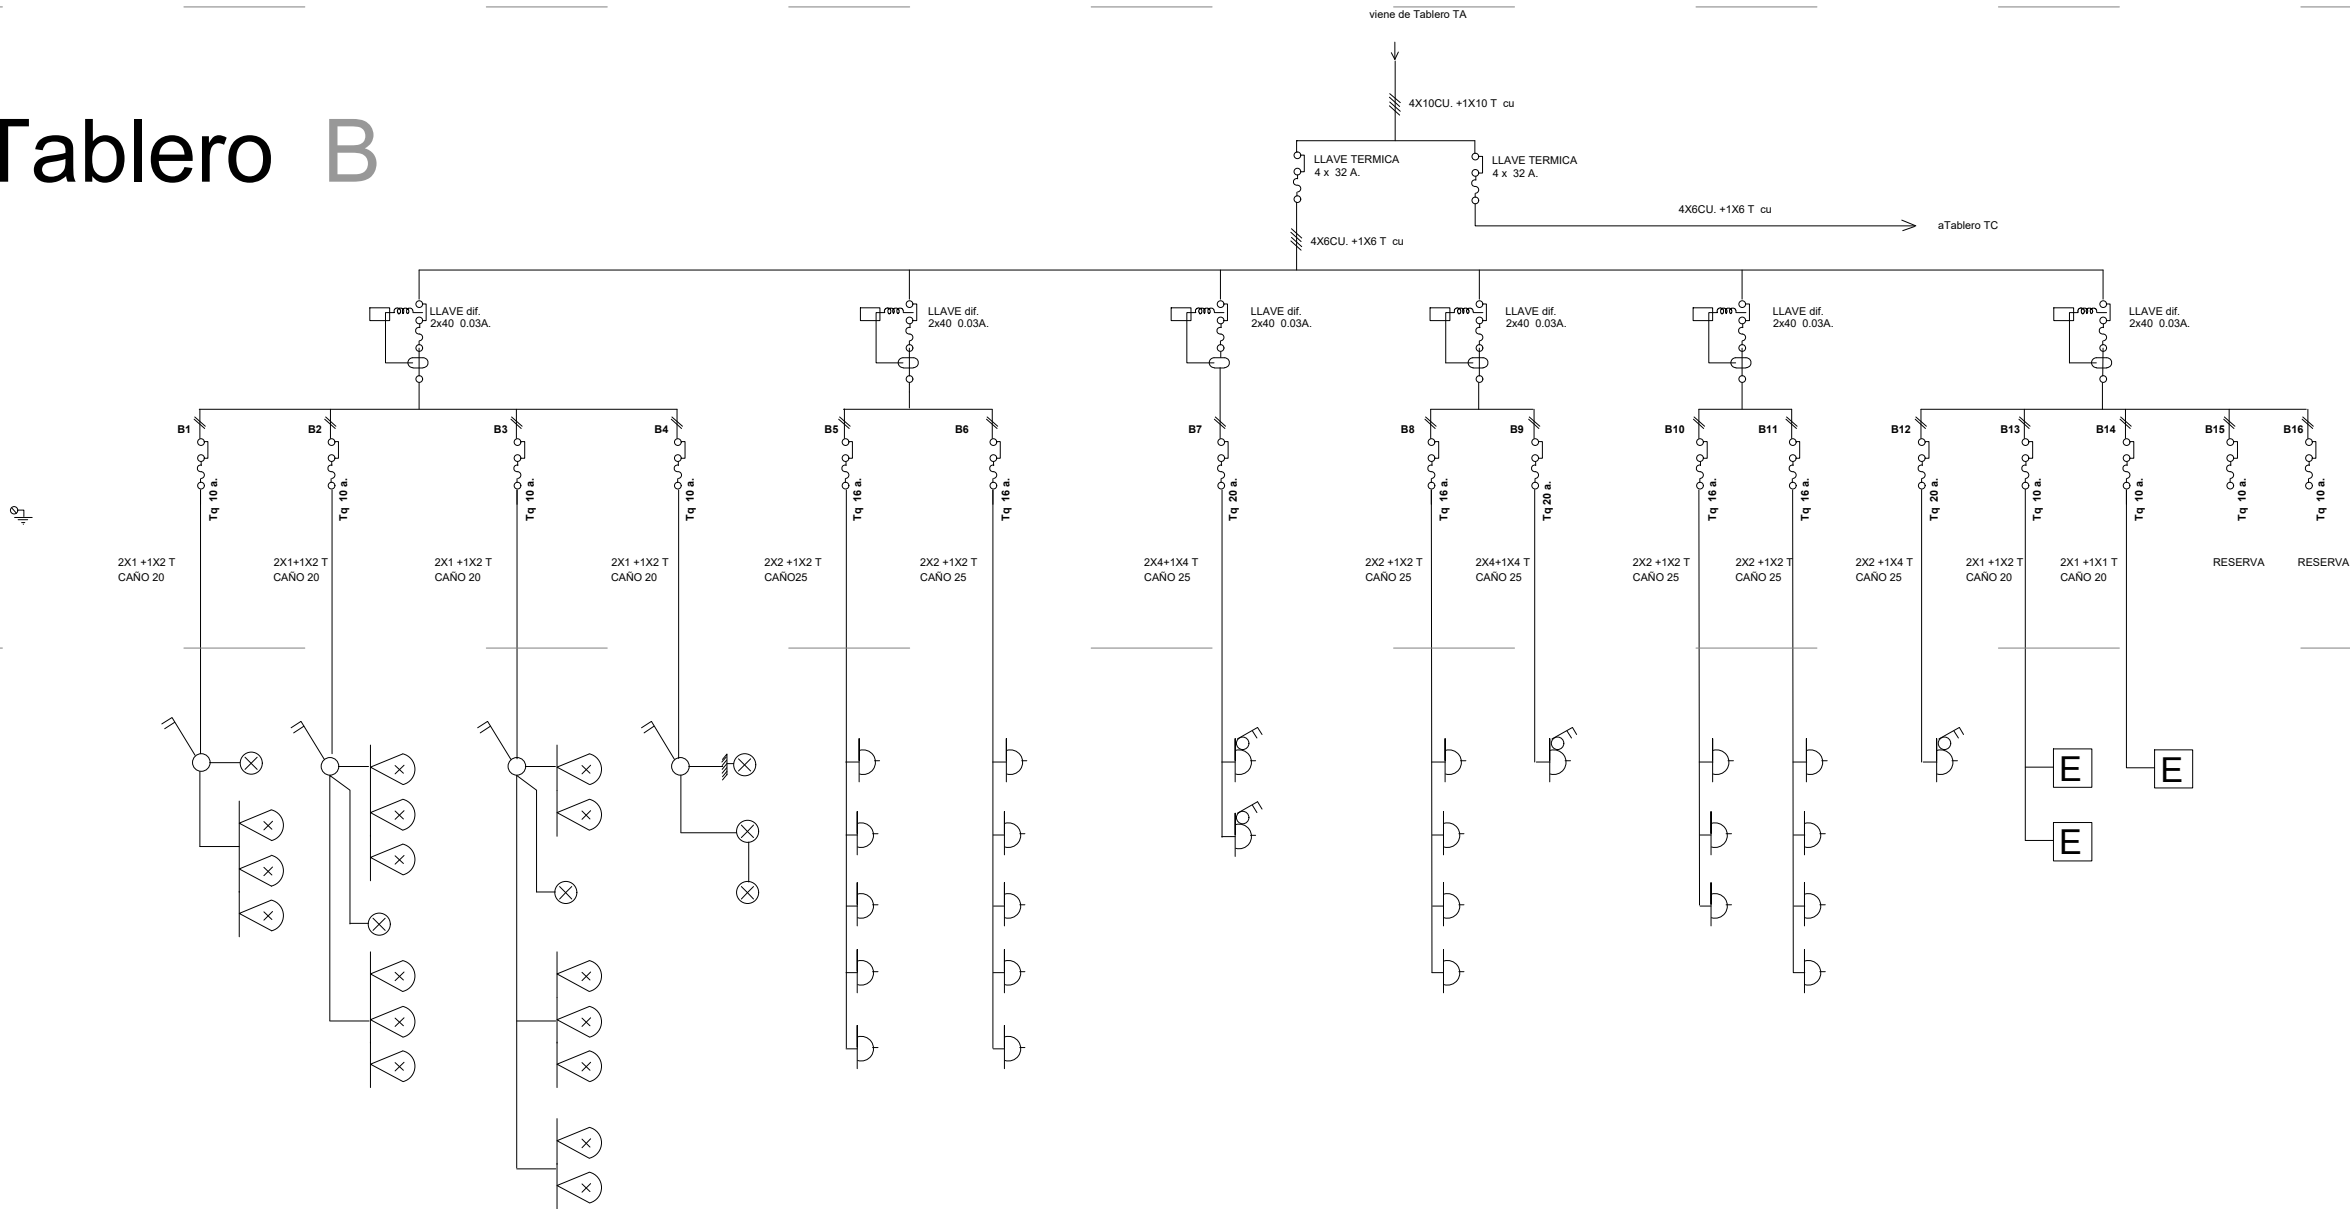

CASA DE LA CULTURA MARISCALA			
PLANO ELÉCTRICA			
ARQUITECTO. Arq. Leticia Giorello		FIRMA	
	CONTIENE DIAGRAMA UNIFILAR TABLERO B	FECHA: ABRIL 2024	PLANO N° 19 ELÉCTRICA
	UBICACIÓN MARISCALA	ESCALAS: -	