


Tablero C

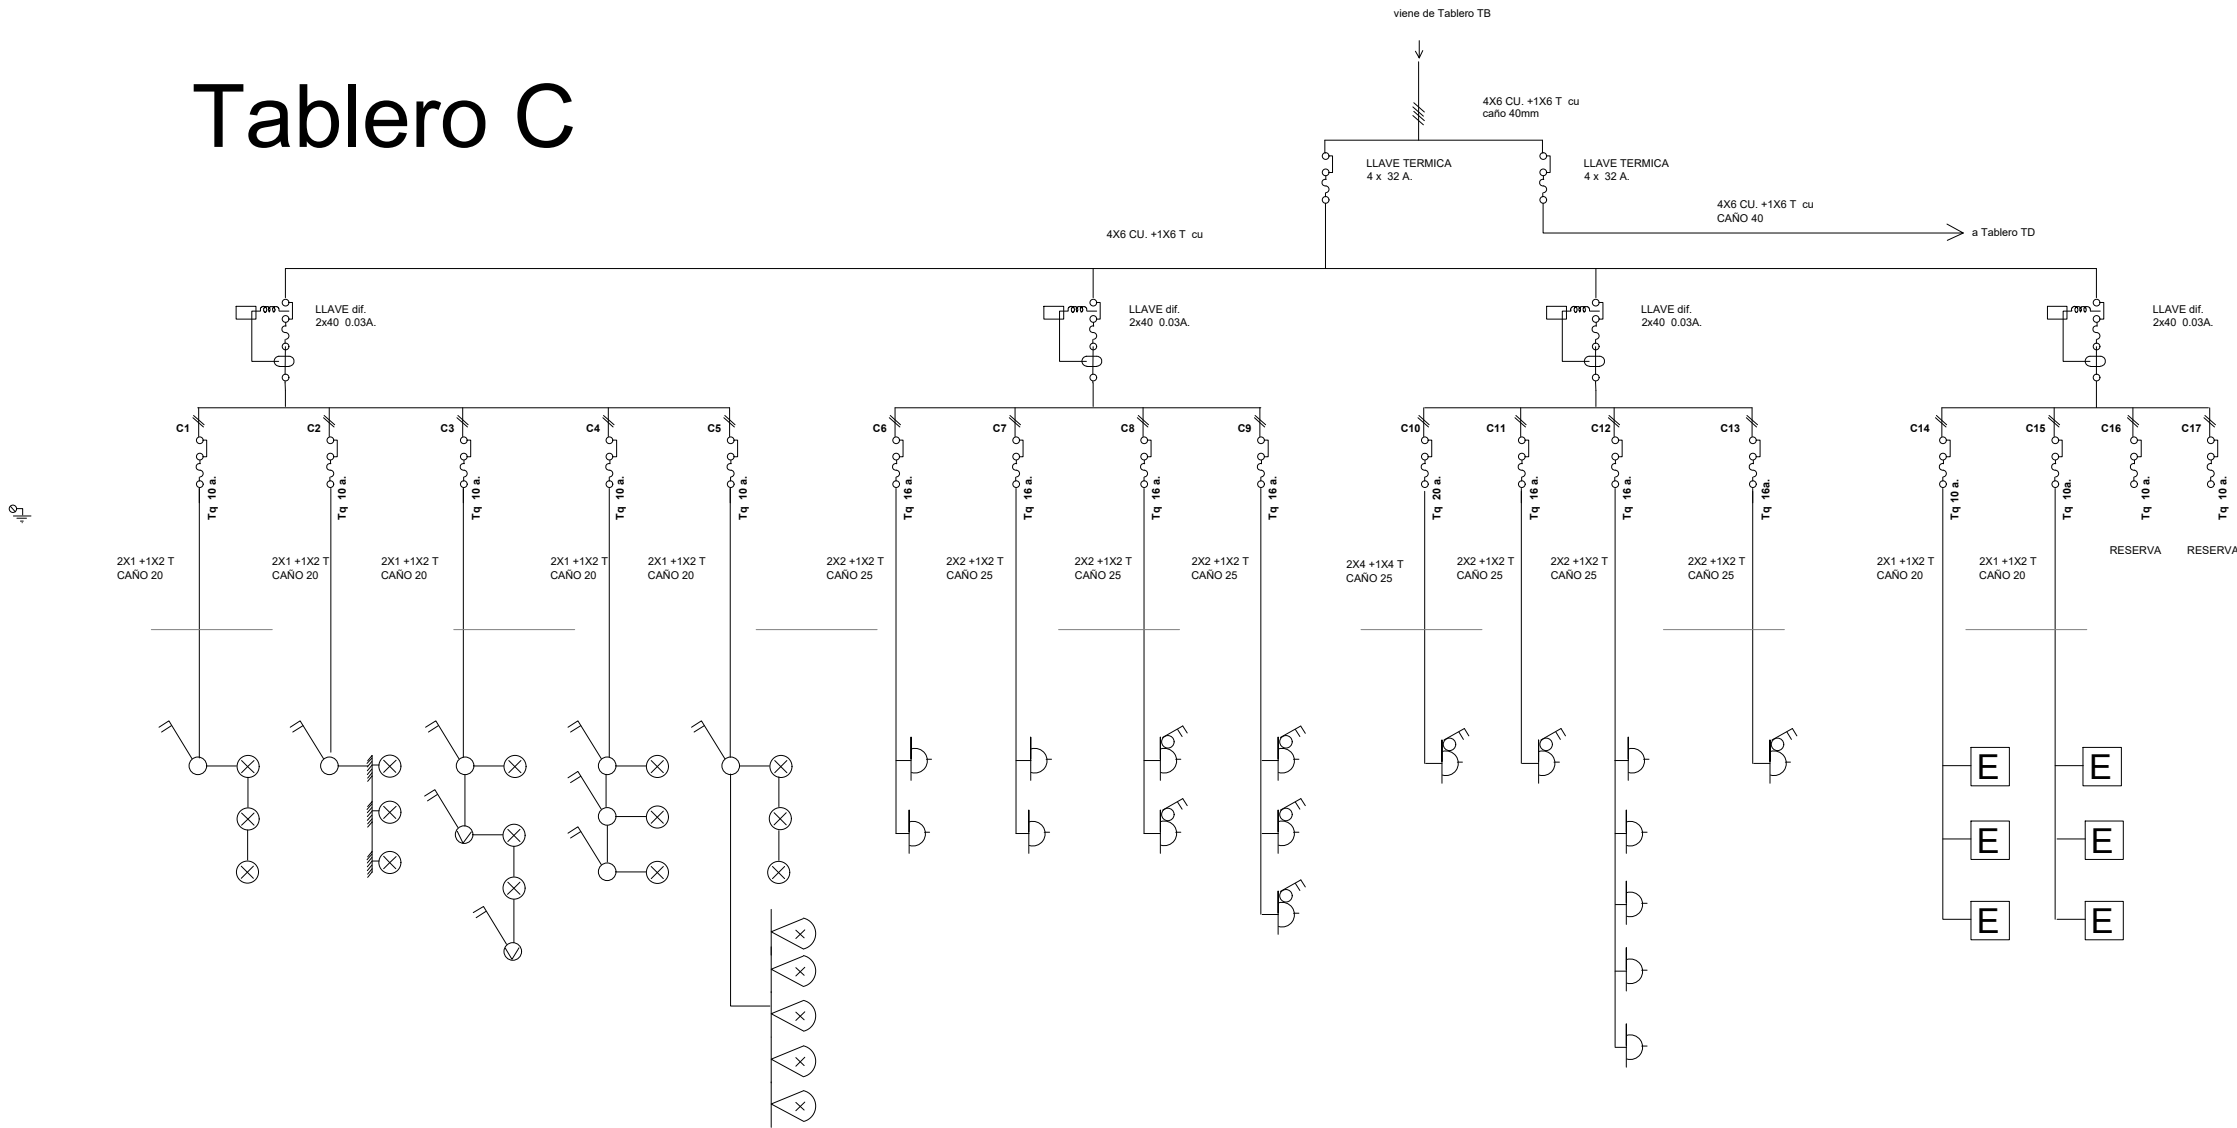

CASA DE LA CULTURA MARISCALA

PLANO ELÉCTRICA

ARQUITECTO.  
Arq. Leticia Giorello  
FIRMA



CONTIENE  
DIAGRAMA UNIFILAR  
TABLERO C  
UBICACIÓN  
MARISCALA

FECHA:  
ABRIL 2024  
ESCALAS:  
-

PLANO N°  
20  
ELÉCTRICA