


Tablero D

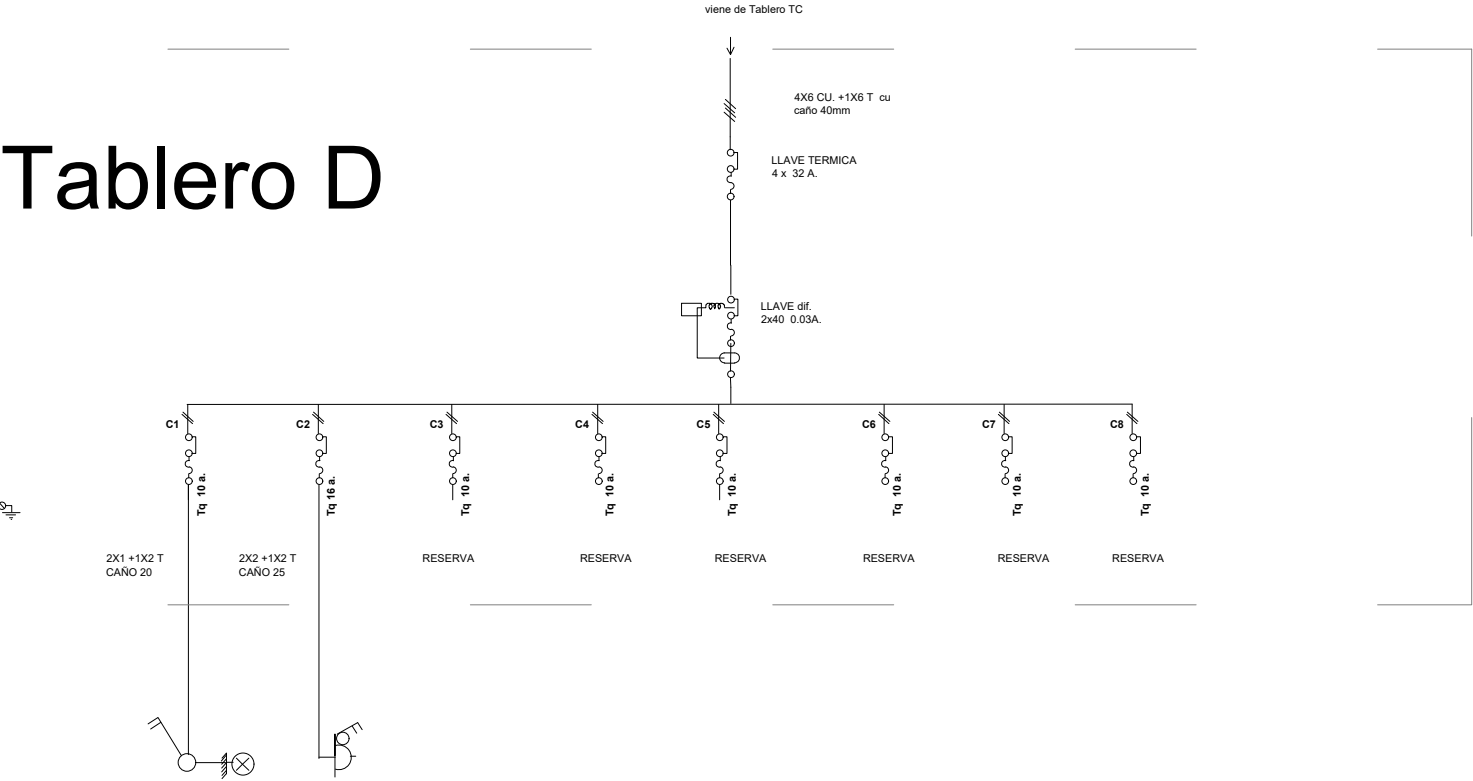

CASA DE LA CULTURA MARISCALA

PLANO ELÉCTRICA

ARQUITECTO.
Arq. Leticia Giorello

FIRMA



CONTIENE
DIAGRAMA UNIFILAR
TABLERO D

UBICACIÓN
MARISCALA

FECHA:
ABRIL 2024

ESCALAS:
-

PLANO N°
21
ELÉCTRICA