

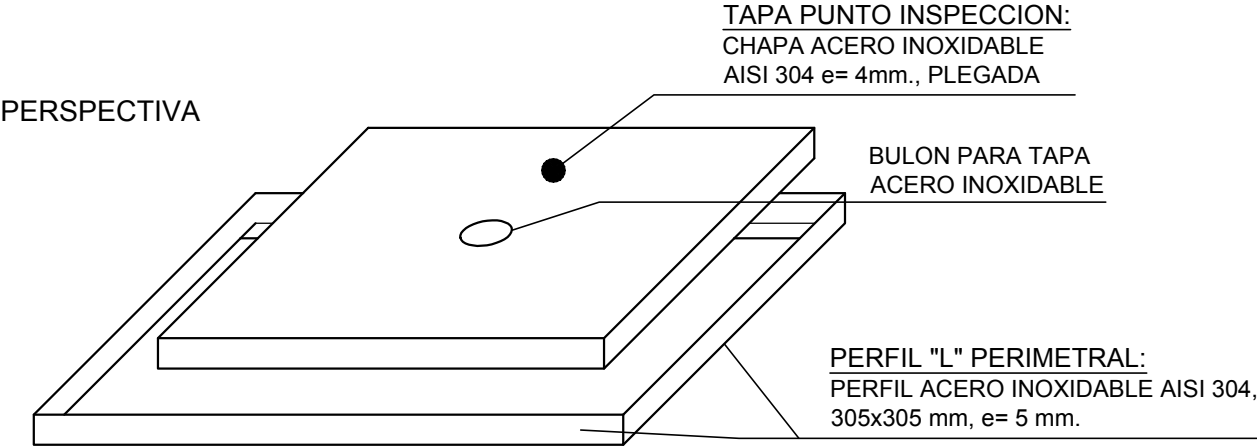


DETALLE TAPA ACERO INOXIDABLE
BOCA DE DESAGUE PEGADO A
REGUERA
ESCALA 1:5 - CANTIDAD: 1

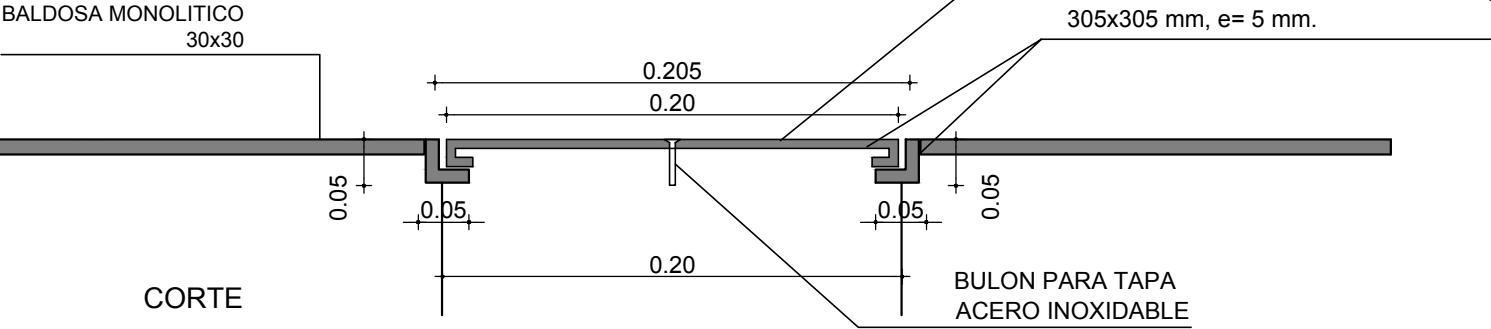

REFERENCIA

DETALLE REGUERA PERIMETRAL EXTERIOR
SIN ESCALA

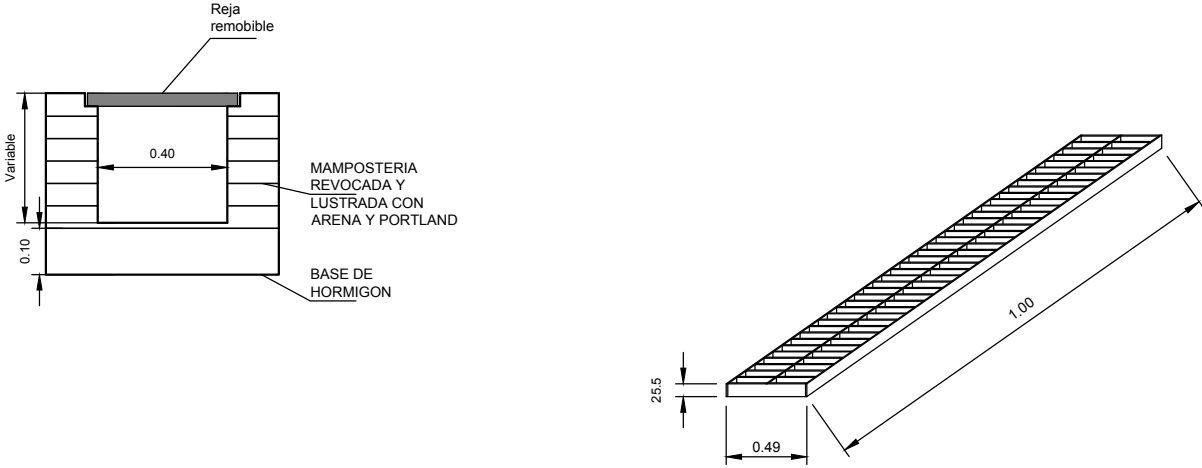

NOTAS:

- 1) La reja superior estara formada por tramos de 1,0 metros de largo.
- 2) La reja se construirá con planchuela de una pulgada de alto y 5,0 mm de espesor.
- 3) El perimetro estará formado por un cuadro del mismo tipo de planchuela y en forma transversal se colocarán los demas tramos separado 5 cm entre si.
- 4) La reja será galvanizada en caliente.

A.N.E.P			P.A.E.P.U		
OBRA		ESCUELA N° 161 SAYAGO DEPARTAMENTO DE MONTEVIDEO			LAMINA
DESCRIPCION		FECHA	ESCALA	AS01	
ANEXO SANIT. - DETALLE TAPA A.I - CON.TT.		2022	IND.		
COORD. PLANTA FISICA ARQ. M. VAZQUEZ		COORD. PROYECTOS ARQ. L. LOMBARDI			
PROYECTISTA ARQ. NATALIE CORDERO		ASESOR T.S. HORACIO FIRPO			