

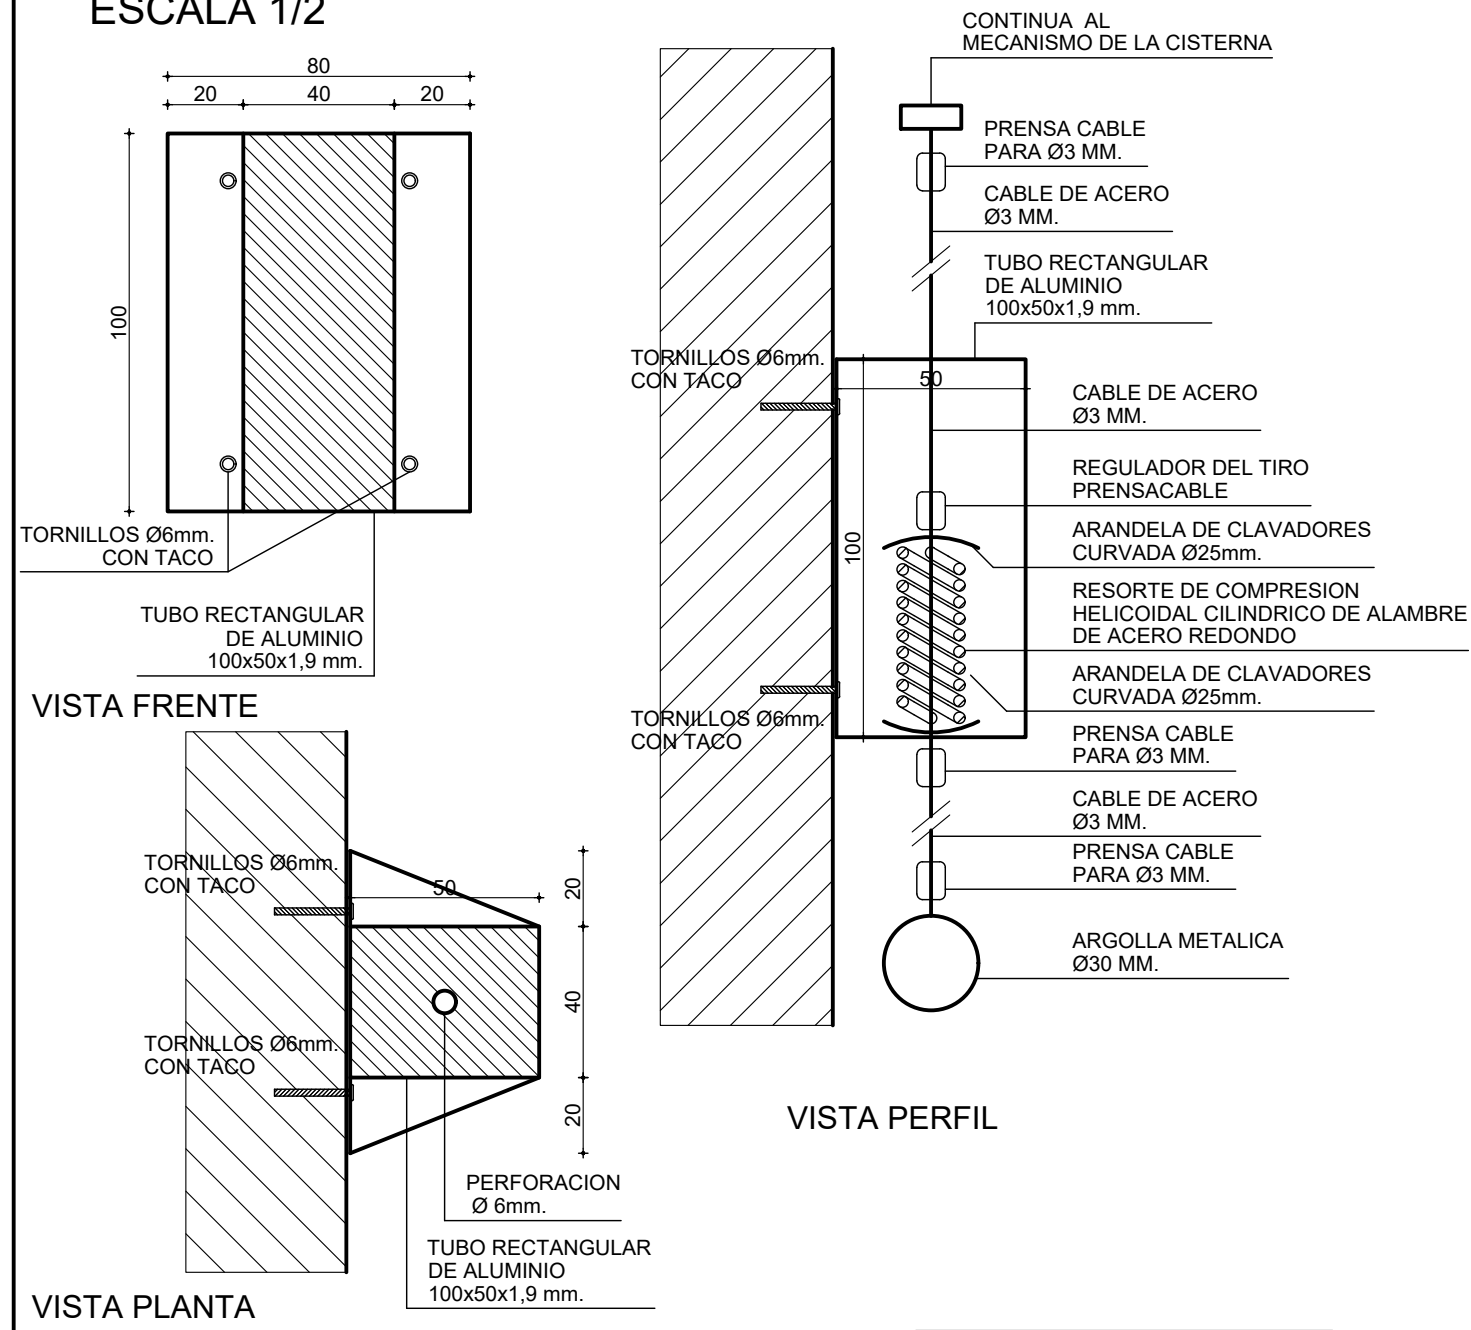




DETALLE TIRADOR CISTERNA
Y CONEXION CISTERNA
ESCALA 1/2

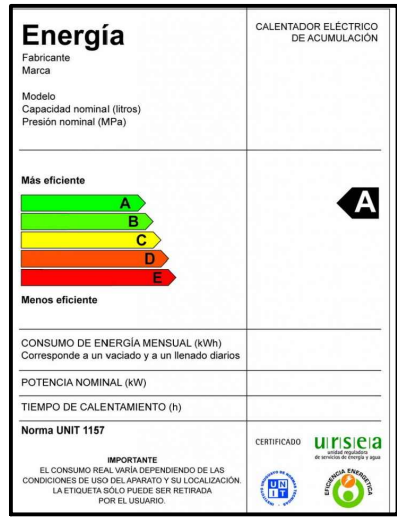

DETALLE TIRADOR CISTERNA
Y CONEXION CISTERNA
ESCALA 1/20

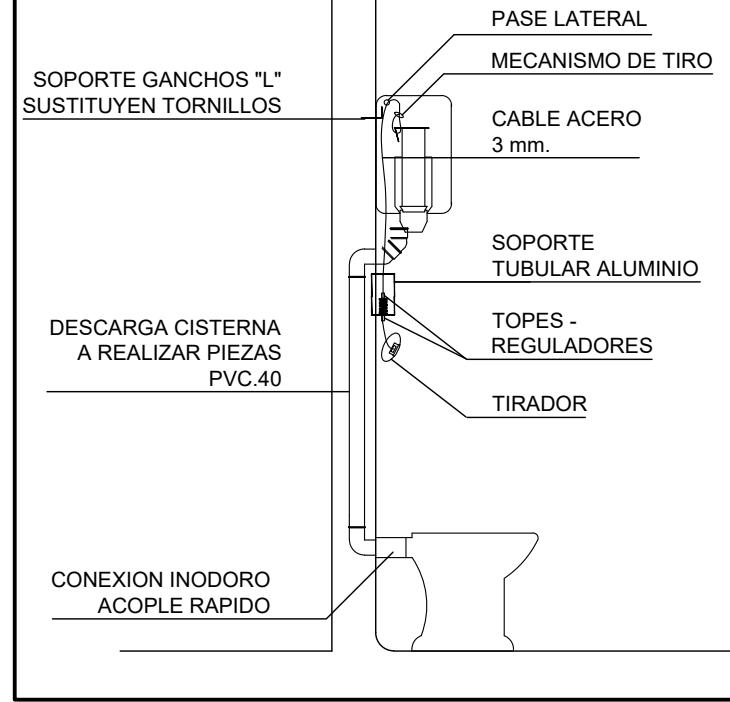


DETALLE ESQUEMA DE CONEXIONES
TERMOTANQUES ELECTRICOS
ESCALA 1/20

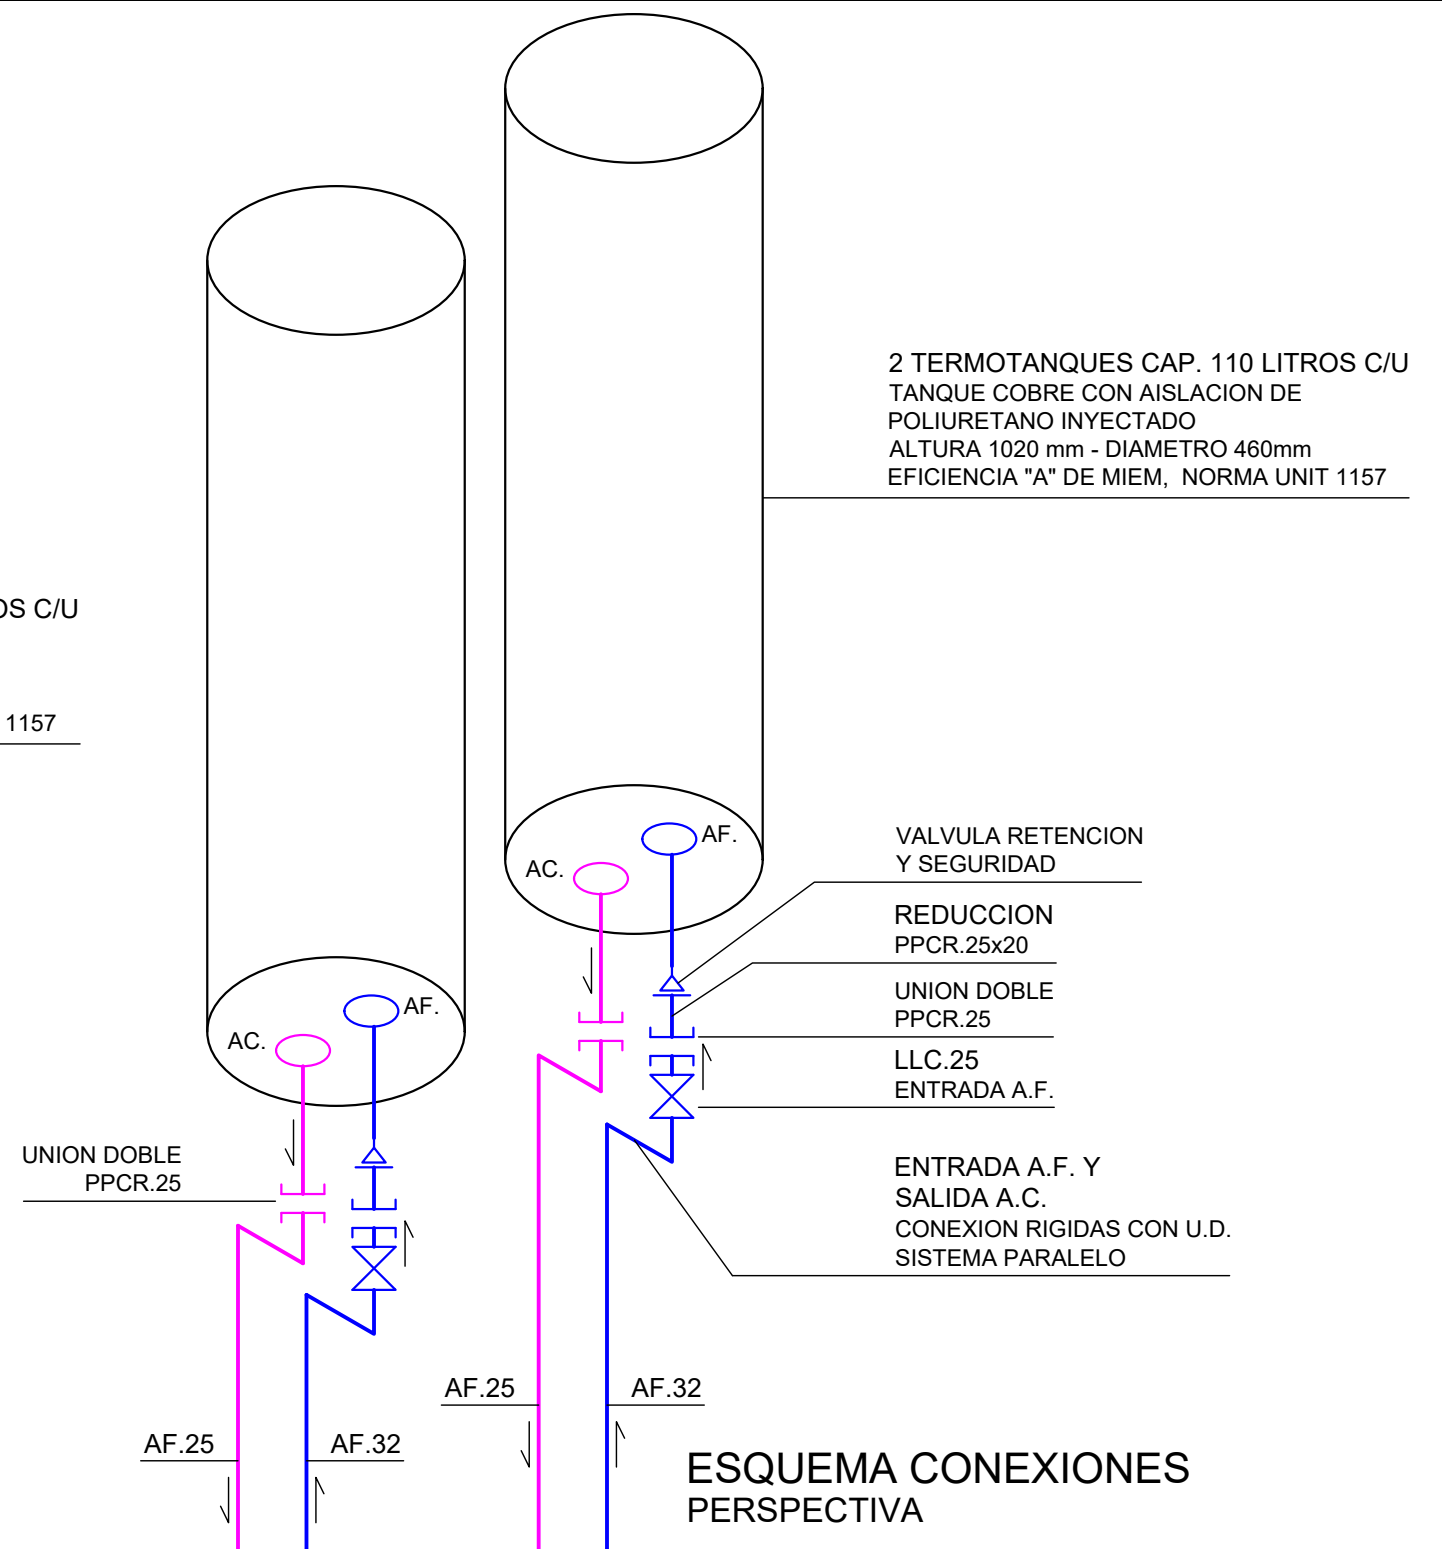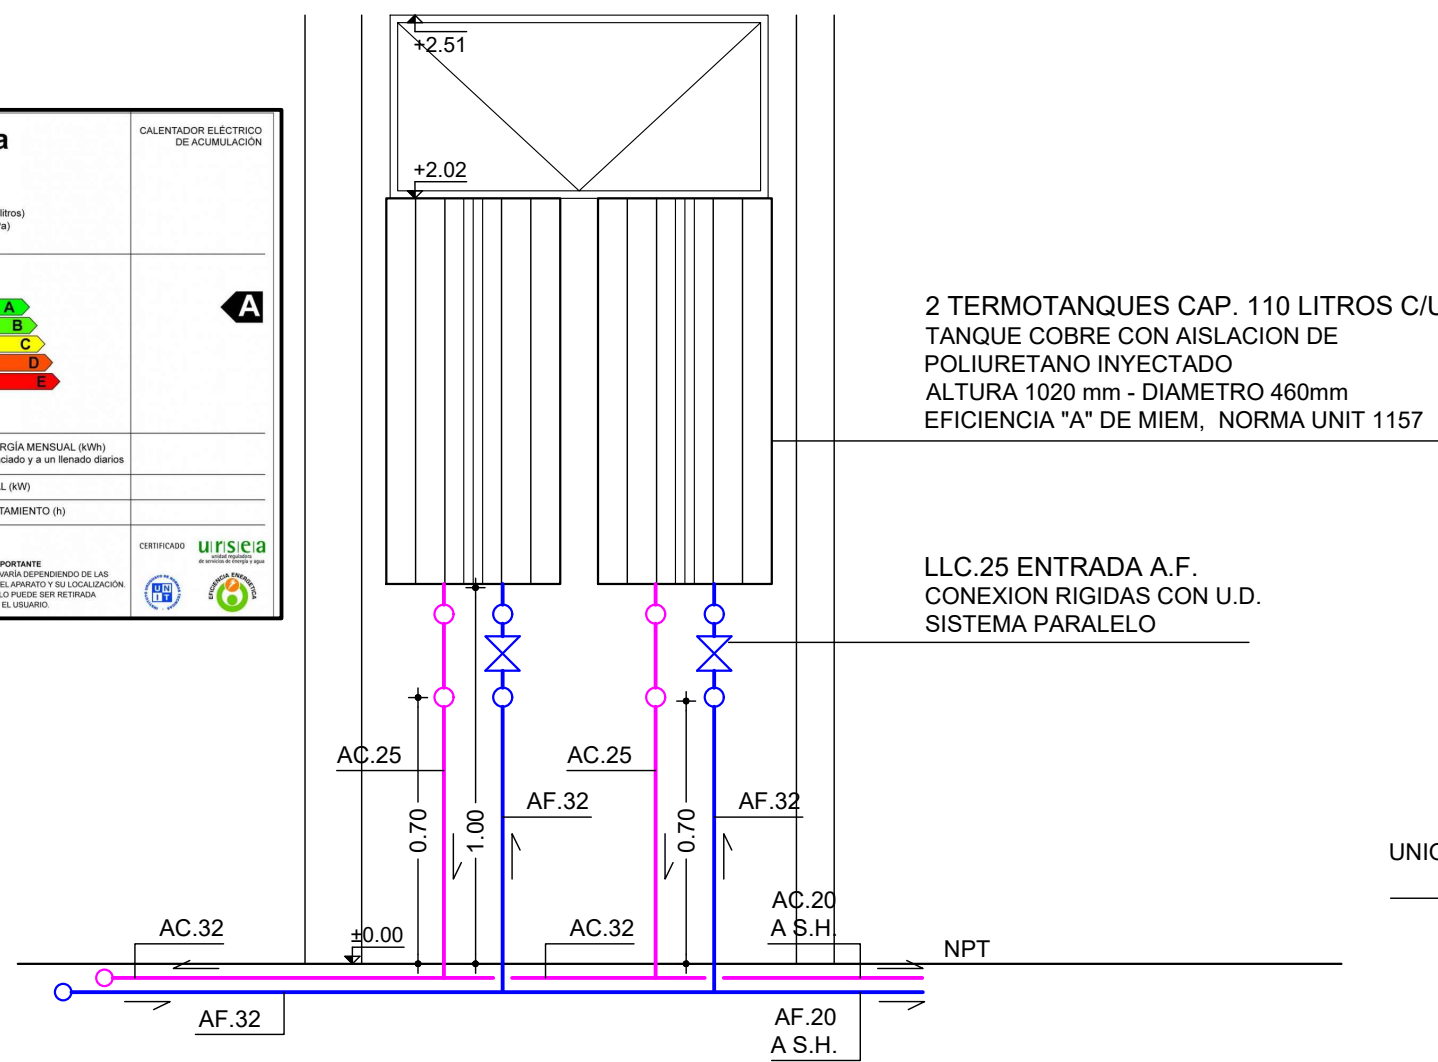


DETALLE BEBEDERO

ESCALA 1/20

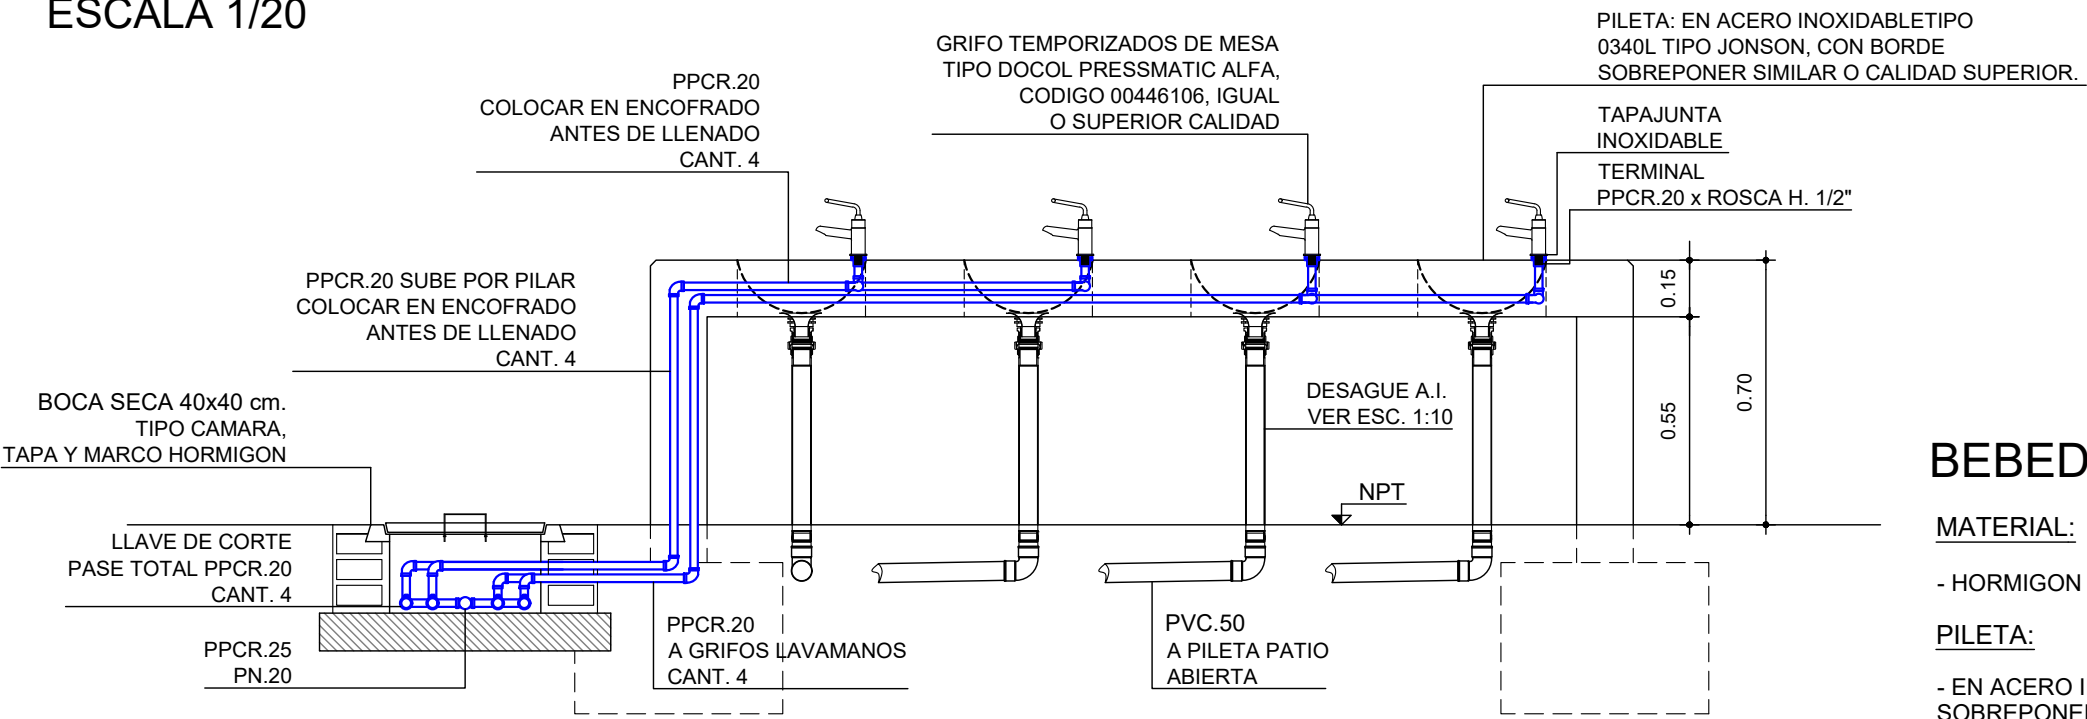

ALZADO 1

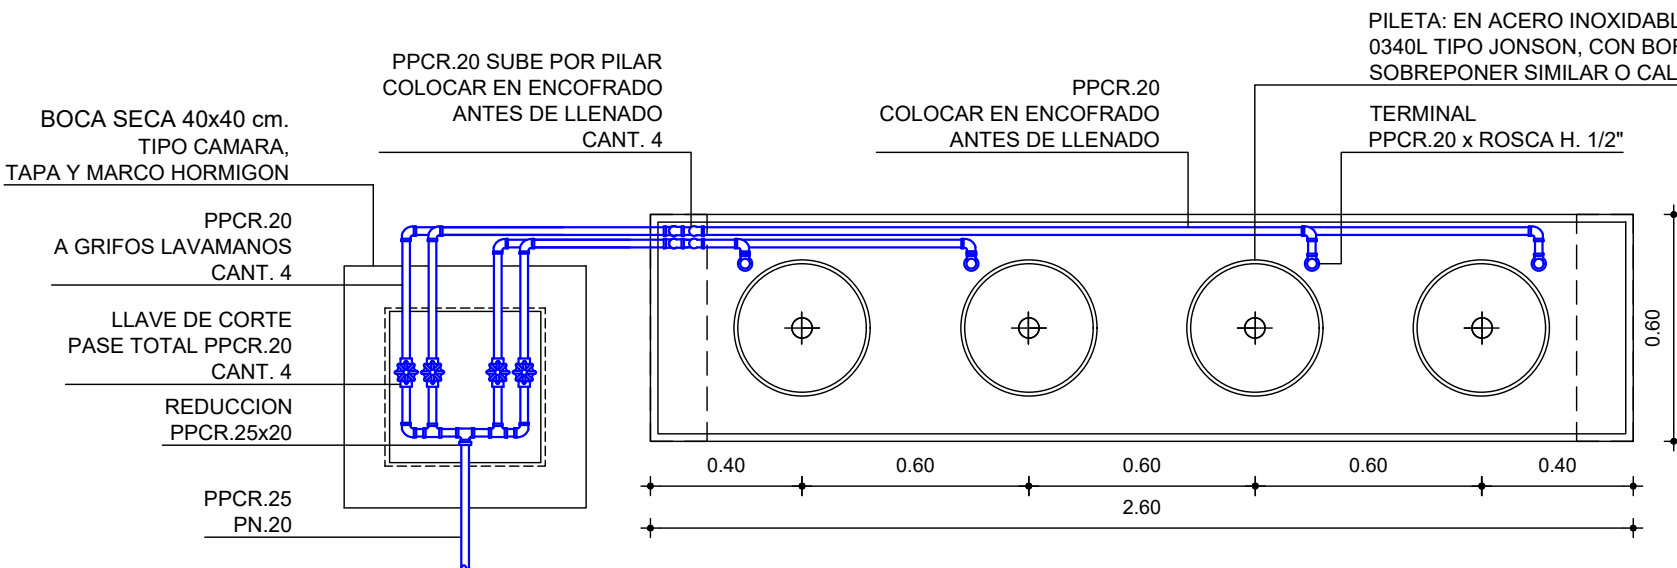

PLANTA

BEBEDERO:

MATERIAL:

- HORMIGON ARMADO LUSTRADO, VER ANEXOS ALBANILERIA.

PILETA:

- EN ACERO INOXIDABLE TIPO 0340L TIPO JONSON, CON BORDE SOBREPONER SIMILAR O CALIDAD SUPERIOR.

GRIFOS:

- TEMPORIZADOS DE MESA TIPO DOCOL PRESSMATIC ALFA, CODIGO 00446106, IGUAL O SUPERIOR CALIDAD.

ABASTECIMIENTO:

- SE DEBERA REALIZAR JUNTO CON EL ENCOFRADO DE OBRA, SERA UNA LINEA DE PPCR POR PICO, SE REALIZARA UNA BOCA SECA DE 40x40 CON 4 LLC DE PASAJE TOTAL, UNO PARA CADA CORTE DE GRIFO.

DESAGUES:


- SE REALIZARA INDEPENDIENTES A PILETA DE PATIO DE 40x40 DE A.I. 50, VER DETALLE.

MODELO PRESSMATIC ALFA, CDE DOCOL.



ALZADO CONEXIONES BEBEDERO
DESAGUES Y ABASTECIMIENTO

ESCALA 1/10

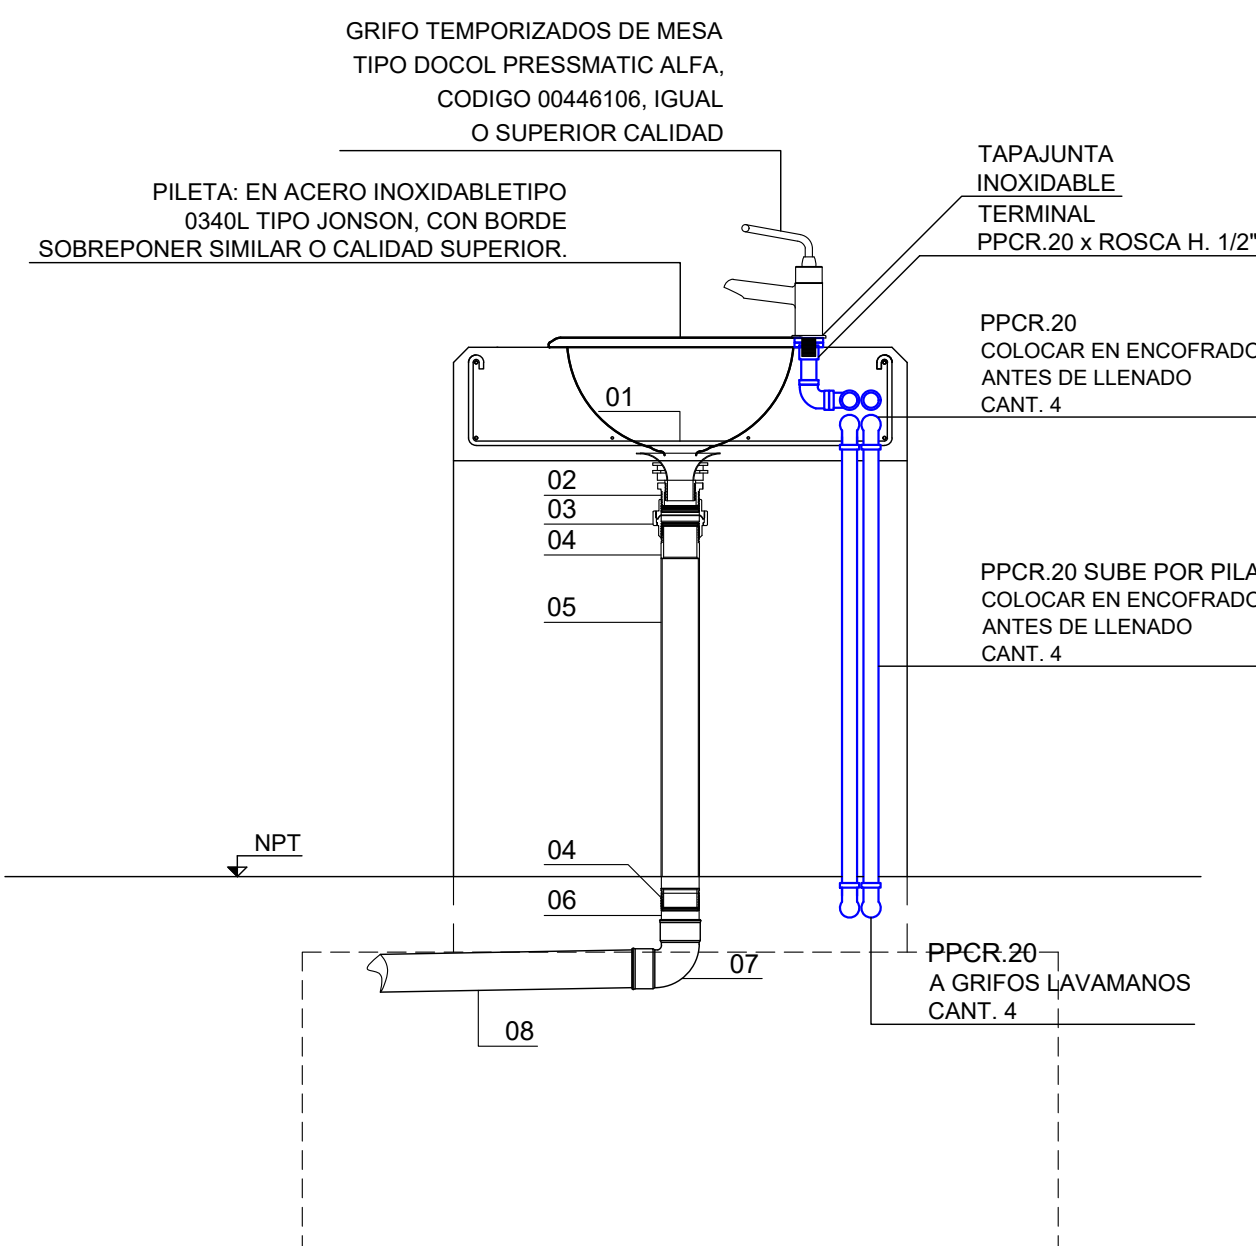

REFERENCIAS:

- 01 VALVULA LAVATORIO INOXIDABLE, SALIDA Ø 1"
- 02 BUJE HEXAGONAL EN ACERO INOXIDABLE Ø 1" x 2"
- 03 UNION DOBLE A.I. Ø 2" CON ROSCA HEMBRA.
- 04 MEDIO NIPLE CON ROSCA EN A.I. Ø2
- 05 CAÑO DE ACERO INOXIDABLE Ø50.8mm e= 1.5mm.
- 06 PIEZA TRANSICION ROSCA - PEGADA 2" x 50 mm, TIPO PARA PERSONAS, TIGRE O SIMILAR.
- 07 CODO A 87.30° PVC 50
- 08 TUBERIA PVC 50 A PILETA PATIO

NOTA:

TODAS LAS MEDIDAS DEBERAN SER VERIFICADAS EN OBRA POR EL SUBCONTRATISTA CORRESPONDIENTE.

REVISION			
REVISION	DESCRIPCION	FECHA	APROBADO
A.N.E.P. P.A.E.P.U.			
COMPONENTE PLANTA FISICA			LAMINA
AREA DE OBRAS			AS04
OBRA	ESCUELA N° 161		
DEPARTAMENTO DE MONTEVIDEO			TIPOS
DESCRIPCION		FECHA	ESCALA
SANITARIAS PROYECTO		2023	IND.
ARCHIVO	ARCHIVO		
COORD. PLANTA FISICA		COORD. OBRAS	
TÉCNICO		ASESOR	
		T.S. HORACIO FIRPO	