


DETALLE DESAGUE TIPO
CON SIFON DE ACERO INOXIDABLE
ESCALA 1/10

CANTIDAD: 4

IMPORTANTE:
CADA PILETA/PILETON SON DESAGUES
INDEPENDIENTES.

NOTA 1:

- SE DEBERA TENER CUIDADO EN EL
REPLANTEO DE LA ALTURA DE LA TOMA
DE PISO DEL DESAGUE.

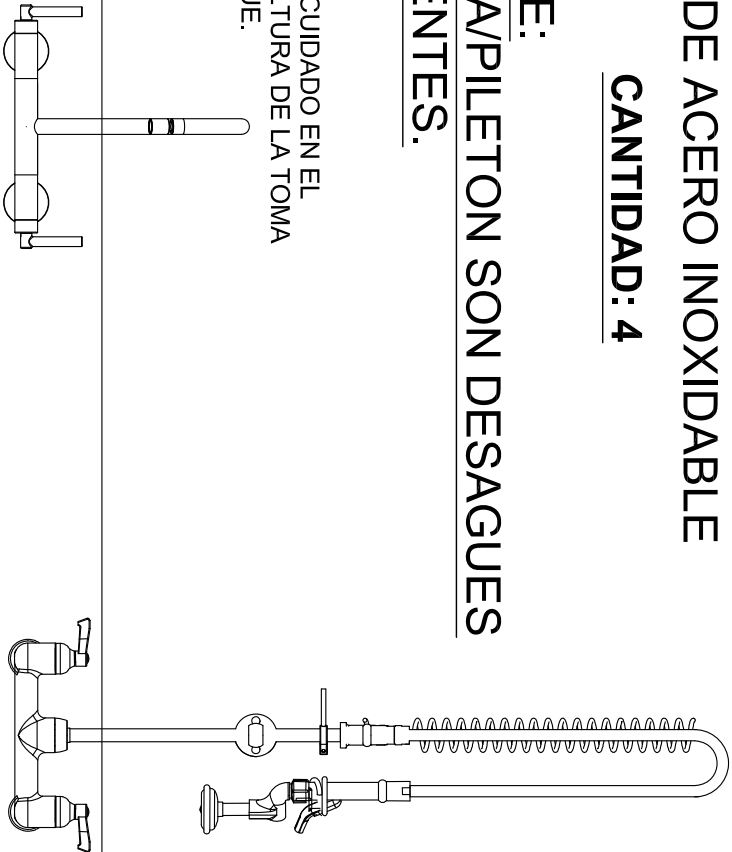

REFERENCIAS:

- VALVULA CANASTILLO GRANDE A. INOXIDABLE
01 CON CANASTILLA DE ACERO INOXIDABLE, SALIDA Ø 1 1/2"
VER DETALLE
02 CUPLA ROSCADA A.I. Ø 1 1/2".
03 PIEZA **CLAPS** A.I. Ø 1 1/2"
04 MEDIO NIPLE ROSCADO Ø 1 1/2"
05 CAÑO DE ACERO INOXIDABLE Ø 1 1/2"
06 CAÑO DE ACERO INOXIDABLE Ø 1 1/2"
07 PIEZA UNION CLAPS A.I. Ø 1 1/2"
08 ABRAZADERA - MANGUITO - JUNTA
08 REDUCCION A.I. Ø 1 1/2"x 2"
09 CURVA A.I. Ø 2"
10 CAÑO DE ACERO INOXIDABLE Ø 2"
11 REDUCCION PPS.50x63 - TUBERIA PPS.63

VALVULA CANASTILLA PARA PILETA Y PILETON


MODELO:

CANTIDAD 4

- DE ACERO INOXIDABLE. CUERPO Y PARTE SUPERIOR.
- CANASTILLA DE ACERO INOXIDABLE CON CONTRA CANASTA TIPO VASO DE 5 cm. DE ACERO INOXIDABLE CON PERFORACIONES DE 3 mm.
- TAPON DE ACERO INOXIDABLE.
- SALIDA DE 1 1/2" Y TUERCA DE POLIPROPILENO.
- TIPO COFLEX LINEA CONTEMPORÁNEA O SUPERIOR A SER APROBADA POR DIRECCION DE OBRA.



IMAGEN ILUSTRATIVAS

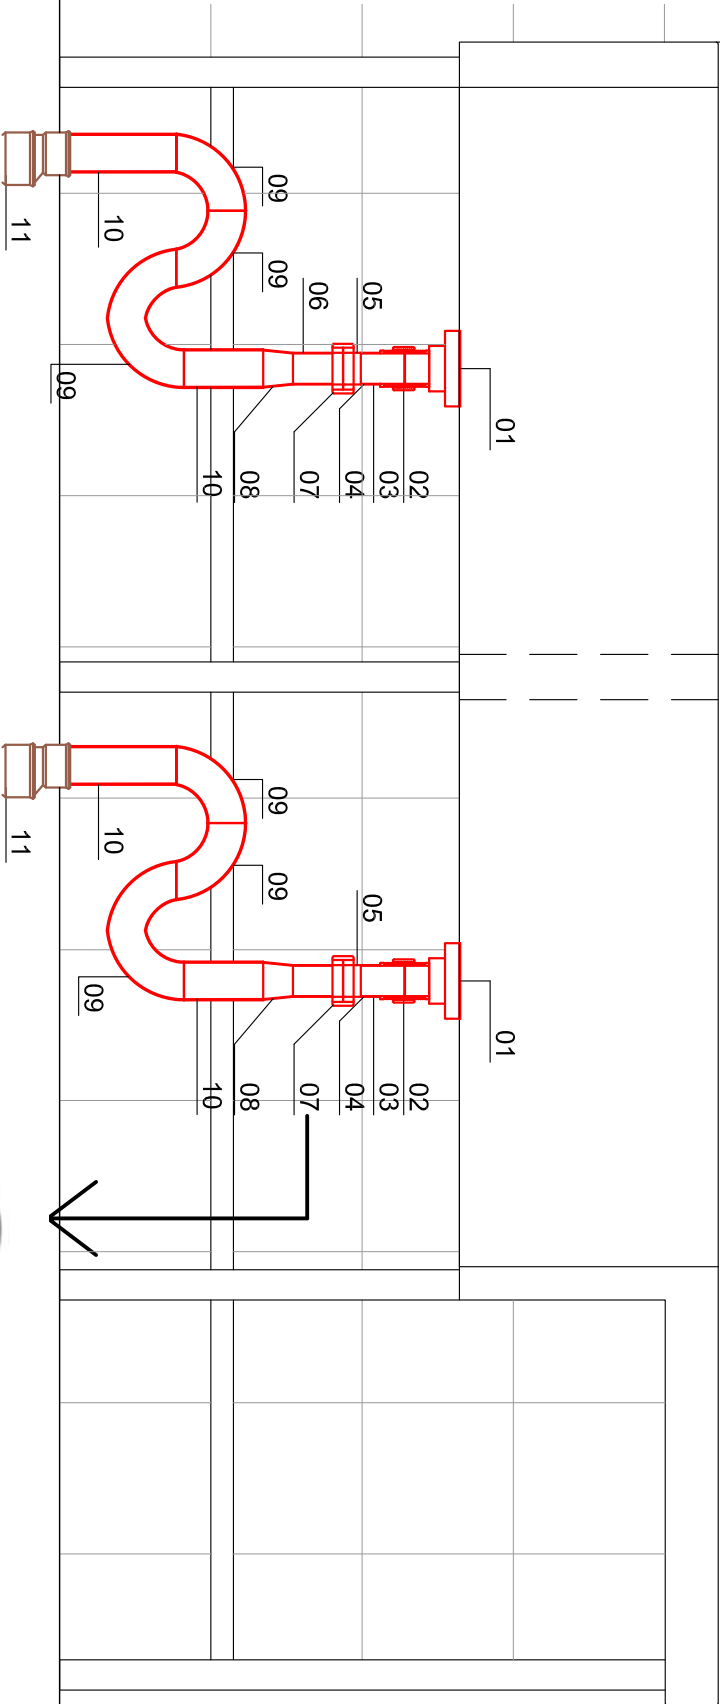

A.N.E.P				P.A.E.P.U			
OBRA		ESCUELA N° 161			LAMINA		
DESCRIPCION		FECHA		ESCALA			
SANITARIAS – SIFON ACERO INOX.		2023		1/10		05	
COORD. PLANTA FISICA		COORD. OBRAS					
ARQ. M. VAZQUEZ		ARQ. M. VAZQUEZ					
TÉCNICO		ASESOR					
		T.S. HORACIO FIRPO					