


VOLUMEN A DEMOLER



DEMOLER

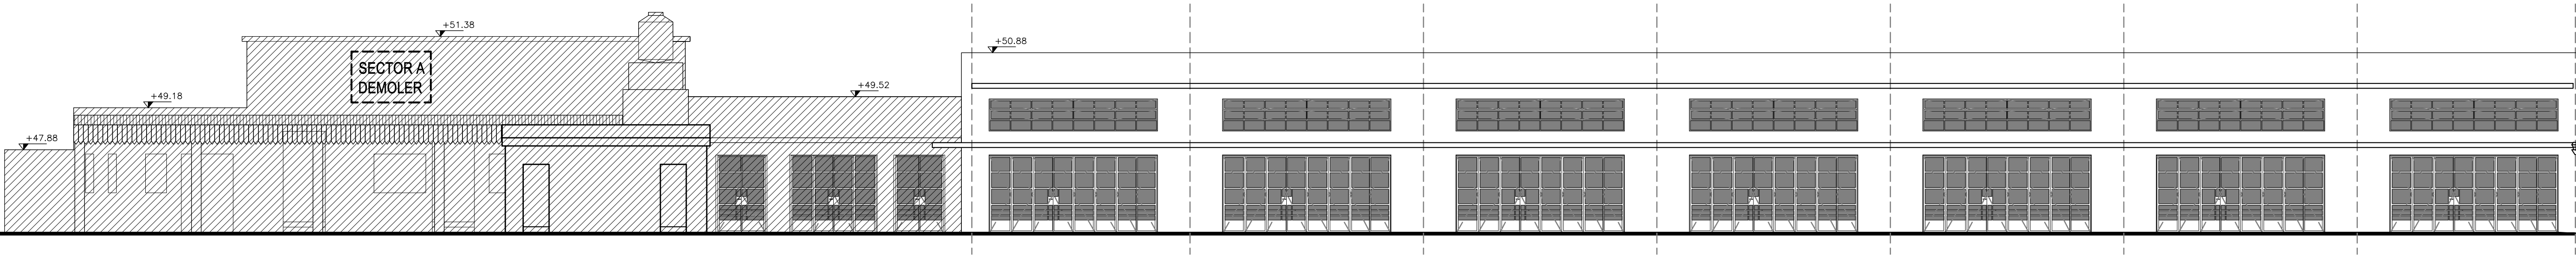

PAVIMENTO A RETIRAR Y CONSERVAR
SEGUN MCP




SERVICIOS HIGIENICOS A DEMOLER



CONECTOR A DEMOLER



P1 En el sector frente a la cocina existente se encuentra un pavimento de losetones de granito de aprox 100m2 que se reubicaran en espacios exteriores como caminería a determinar por Arq. Projectistas y Dirección de Obra de PAEPU.

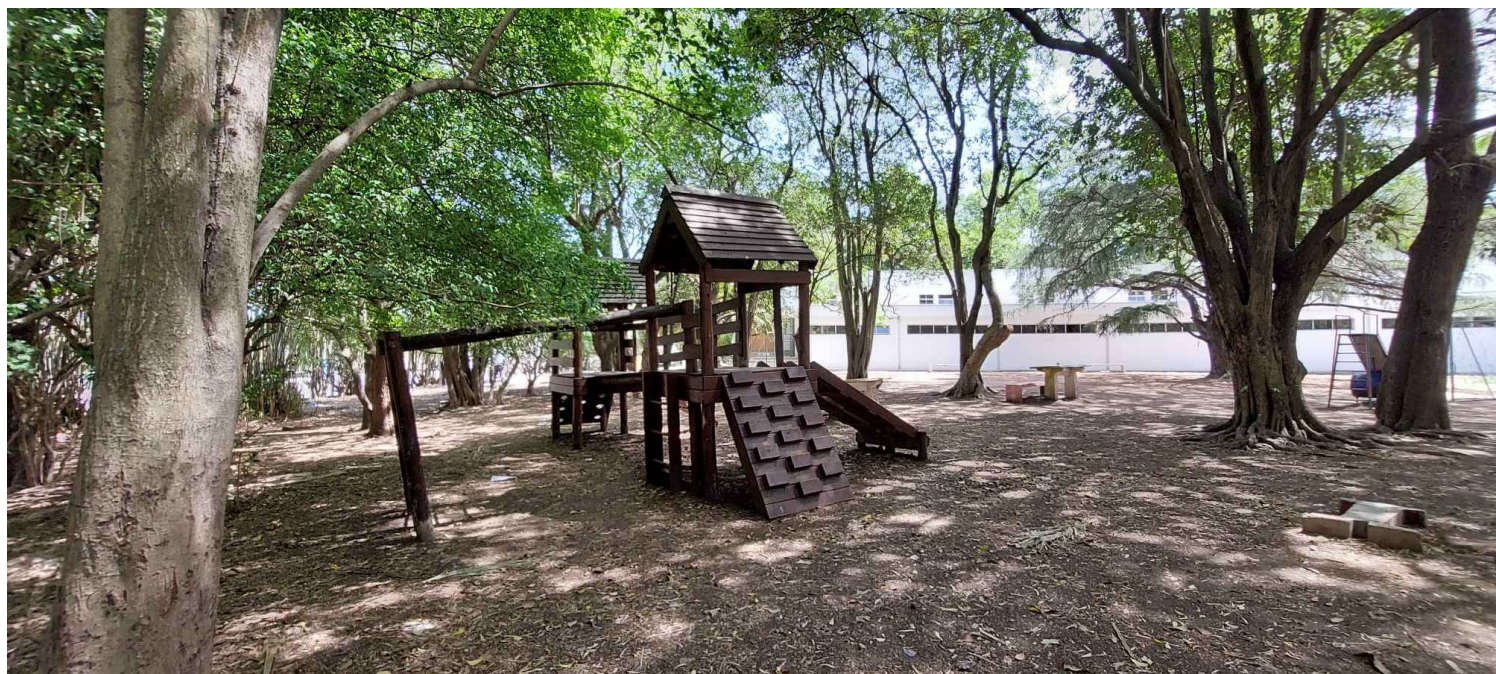

JUEGOS PREESCOLARES

CRITERIO GENERAL DE RECUPERACIÓN:

-SUSTITUCIÓN DE LAS PIEZAS (YA SEAN METÁLICAS O DE MADERA) QUE SE ENCUENTREN EN MALAS CONDICIONES POR OTRAS DE IGUALES CARACTERÍSTICAS.

-ELIMINACIÓN DE ALABEOS, AJUSTE GENERAL Y SUSTITUCIÓN DE PARTES DE PERFILERÍA EN MAL ESTADO POR OTRAS DE IDÉNTICAS CARACTERÍSTICAS (MATERIAL, FORMA Y DIMENSIONES)

- SE DEBERÁN REALIZAR LAS FUNDACIONES CORRESPONDIENTES A CADA JUEGO PARA ASEGURAR SU ESTABILIDAD.

-FIJACIÓN AL SUSTRATO CORRESPONDIENTE DE FORMA TAL DE ASEGURAR SU ESTABILIDAD (EN CASO QUE CORRESPONDA CORREGIR SITUACIÓN ACTUAL POR PRESENTAR MOVIMIENTOS NO DESEABLES).

-TERMINACIÓN: SE DEBERA PREPARAR LA SUPERFICIE, TANTO LAS NUEVAS COMO LAS EXISTENTES PARA DARLE LA TERMINACIÓN FINAL.PROTECTOR DE MADERA Y PINTURA ESMALTE SINTÉTICO SEGUN MCP

LAS REPARACIONES LLEVADAS A CABO DEBERÁN GARANTIZAR EL CORRECTO FUNCIONAMIENTO DE LOS JUEGOS, LA ESTABILIDAD DE LOS MISMOS Y LA SEGURIDAD DE SUS USUARIOS.

NO SE ADMITIRÁN PIEZAS CON REBARBAS O CANTOS VIVOS

JUEGOS A CONSERVAR, AJUSTAR Y
TRASLADAR DENTRO DEL PREDIO

REVISION	DESCRIPCION	FECHA	APROBADO

A.N.E.P. P.A.E.P.U.

COMPONENTE PLANTA FISICA		LAMINA
AREA DE PROYECTOS		L05
OBRA	ESCUELA 161 MONTEVIDEO	TIPOS U05
DESCRIPCION DEMOLICIONES 2		FECHA 2022
ARCHIVO		ESCALA 1/100

COORD. PLANTA FISICA ARG. M. VAZQUEZ	COORD. PROYECTO ARG. LUCIA LOMBARDI
PROYECTISTA ARG. NATALIE CORDERO / ARG. JIMENA GILARDONI	COLABORADOR