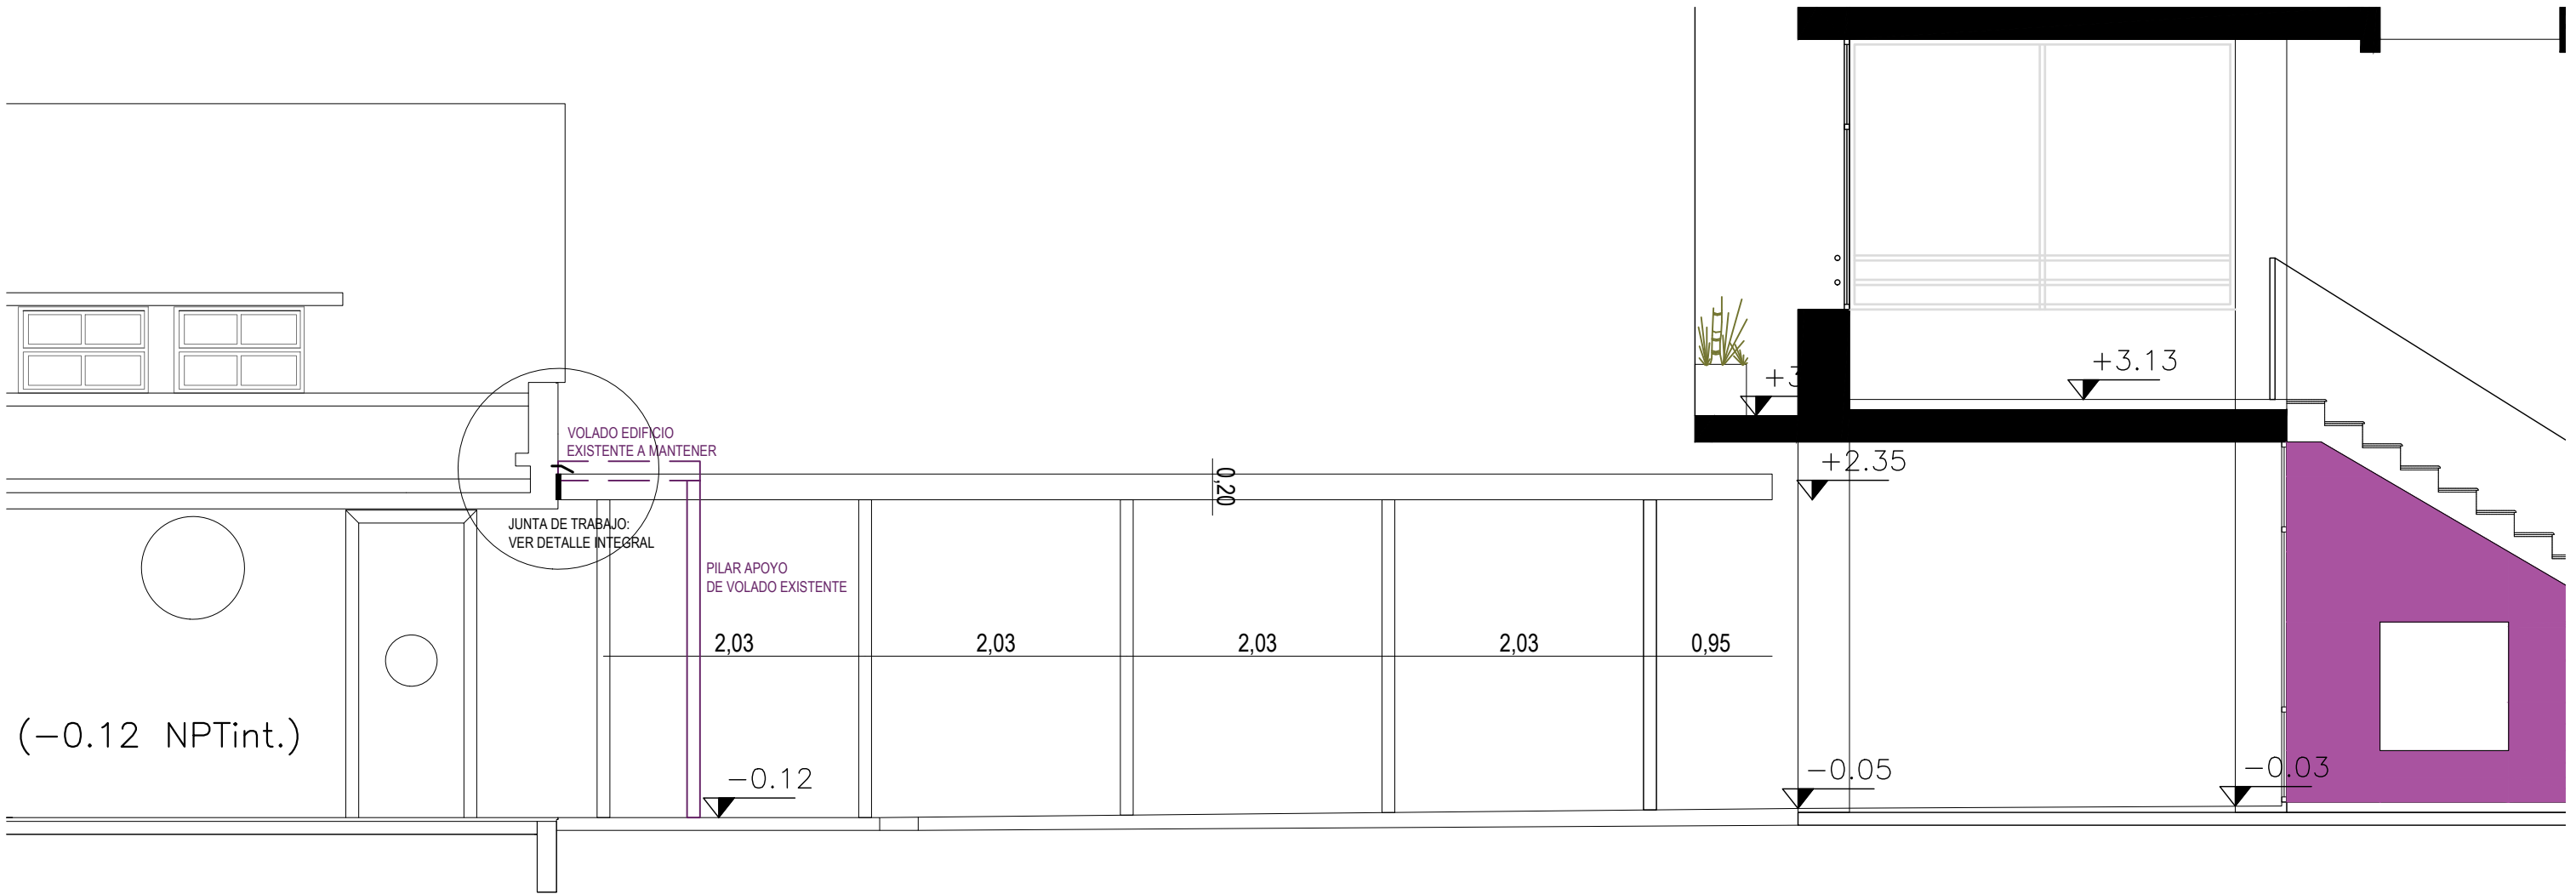


VOLADOS EXISTENTES

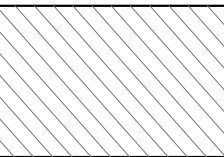
 


ALERO A MANTENER:

EL ALERO A (AMARILLO A MANTENER) SE DEBERÁ APUNTALAR PREVIO Y DURANTE EL PROCESO DE DEMOLICION EN EL SECTOR.

TERMINADO EL PROCESO DE DEMOLICION SE DEBERÁ CONSULTAR AL ASESOR DE ESTRUCTURA PARA REALIZAR UNA EVALUACION DEL MISMO.

REFERENCIAS:

-  A DEMOLER
-  A MANTENER

| | | | |
|--|---------------------|------------|--------|
| A.N.E.P. | | P.A.E.P.U. | |
| COMPONENTE PLANTA FISICA | | LAMINA | |
| AREA DE PROYECTOS | | L06 | |
| OBRA | ESCUELA 161 | TIPOS | |
| | MONTVIDEO | U06 | |
| DESCRIPCION | | FECHA | ESCALA |
| DEMOLICIONES 3 | | 2023 | 1/100 |
| ARCHIVO | - | | |
| COORD. PLANTA FISICA | COORD. PROYECTO | | |
| ARG. M. VAZQUEZ | ARG. LUCIA LOMBARDI | | |
| PROYECTISTA | COLABORADOR | | |
| ARG. NATALIE CORDERO / ARG. JIMENA GILARDONI | | | |