




CORTES

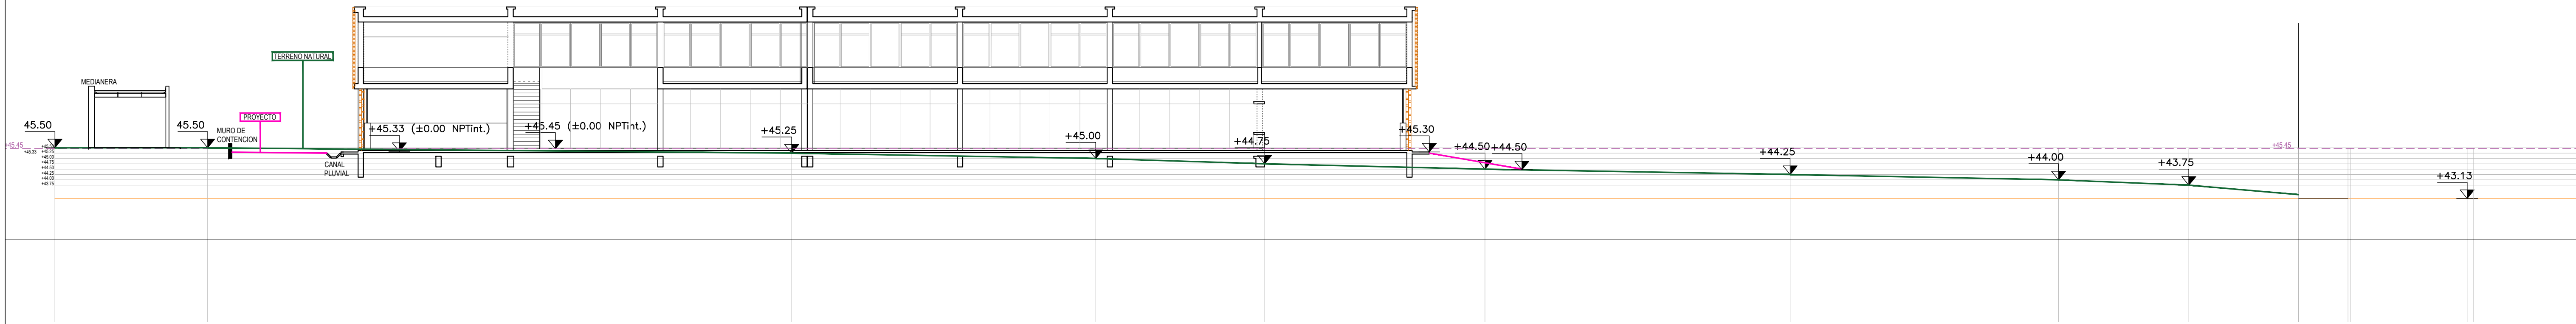

CORTE AA
Esc. 1/150

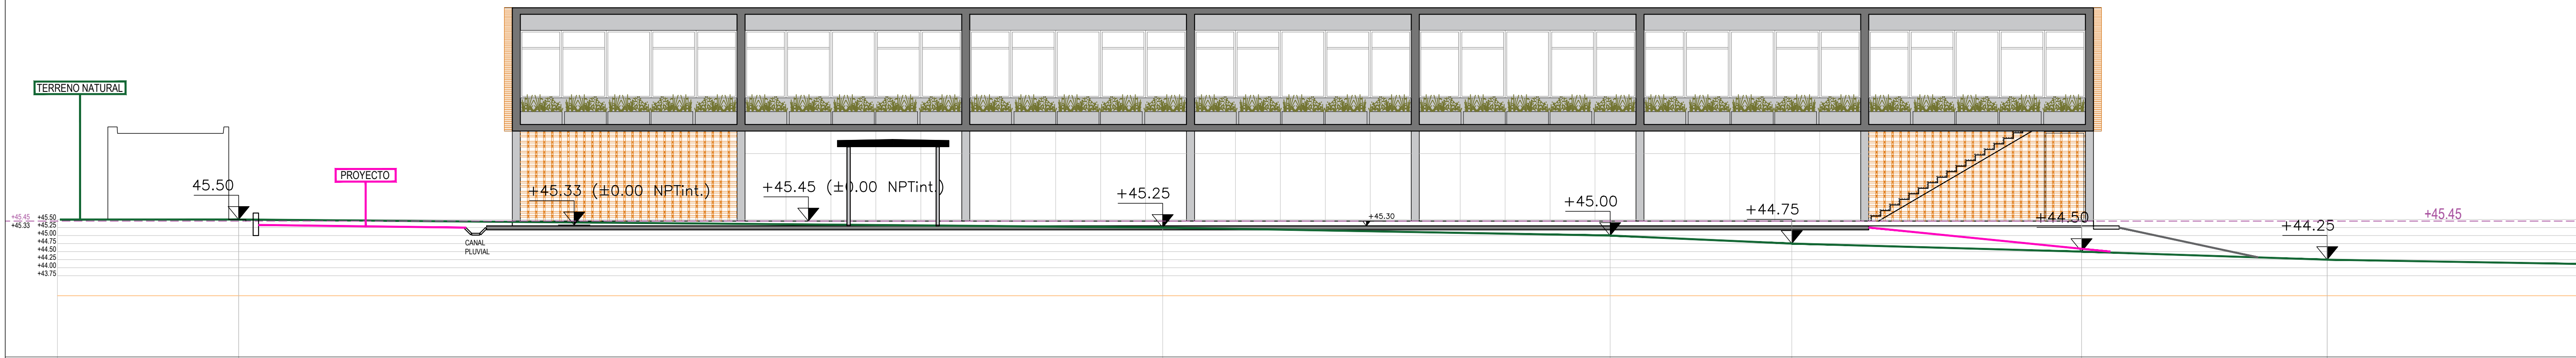

CORTE BB
Esc. 1/100

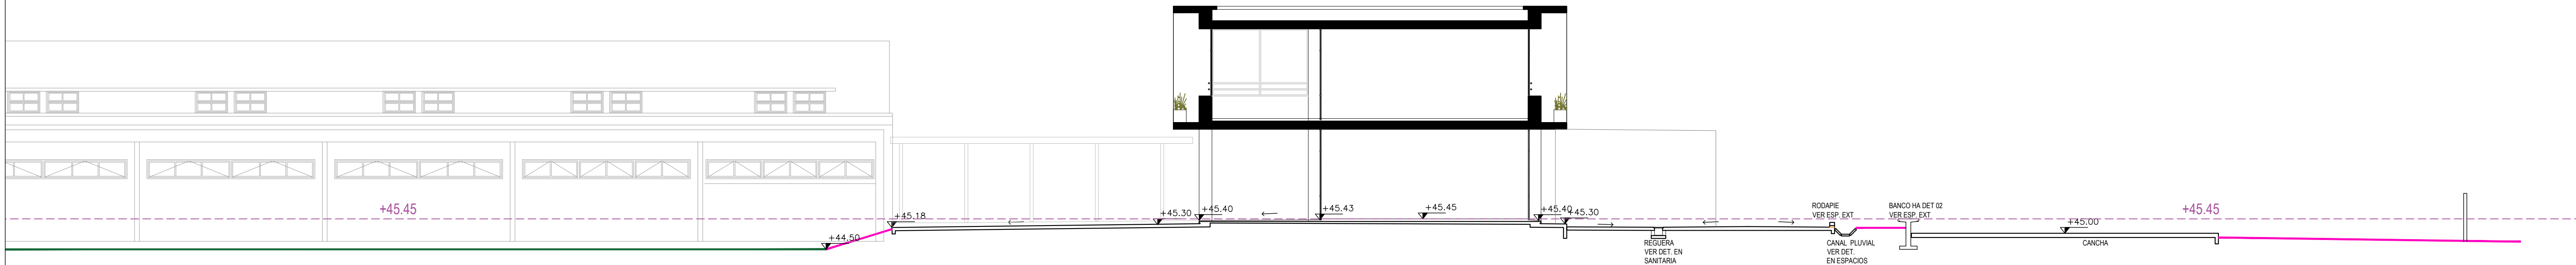

CORTE CC
Esc. 1/100

REFERENCIAS

EL NIVEL DE PISO TERMINADO INTERIOR
PROYECTADO ± 0.00 SE CORRESPONDE
CON EL NIVEL +45.45 DEL
RELEVAMIENTO PLANIALTIMETRICO

TERRENO PROYECTADO

PERFIL NATURAL TERRENO

REVISION	DESCRIPCION	FECHA	APROBADO

A.N.E.P. P.A.E.P.U.

COMPONENTE PLANTA FISICA AREA DE PROYECTOS		LAMINA L08
OBRA	ESCUELA N°161 SAYAGO DEPARTAMENTO DE MONTEVIDEO	TIPOS U08
DESCRIPCION CORTES IMPLANTACION		LXX/Ltotal FECHA 2023 ESCALA VARIAS

ARCHIVO	ESPACIOS EXTERIORES	
COORD. PLANTA FISICA ARQ. M. VAZQUEZ	COORD. PROYECTO ARQ. LUCIA LOMBARDI	
PROYECTISTA ARQ. N. CORDERO / ARQ. J. GILARDONI	COLABORADOR	