




PLANTA CAMINERIA ACCESO esc:1/100

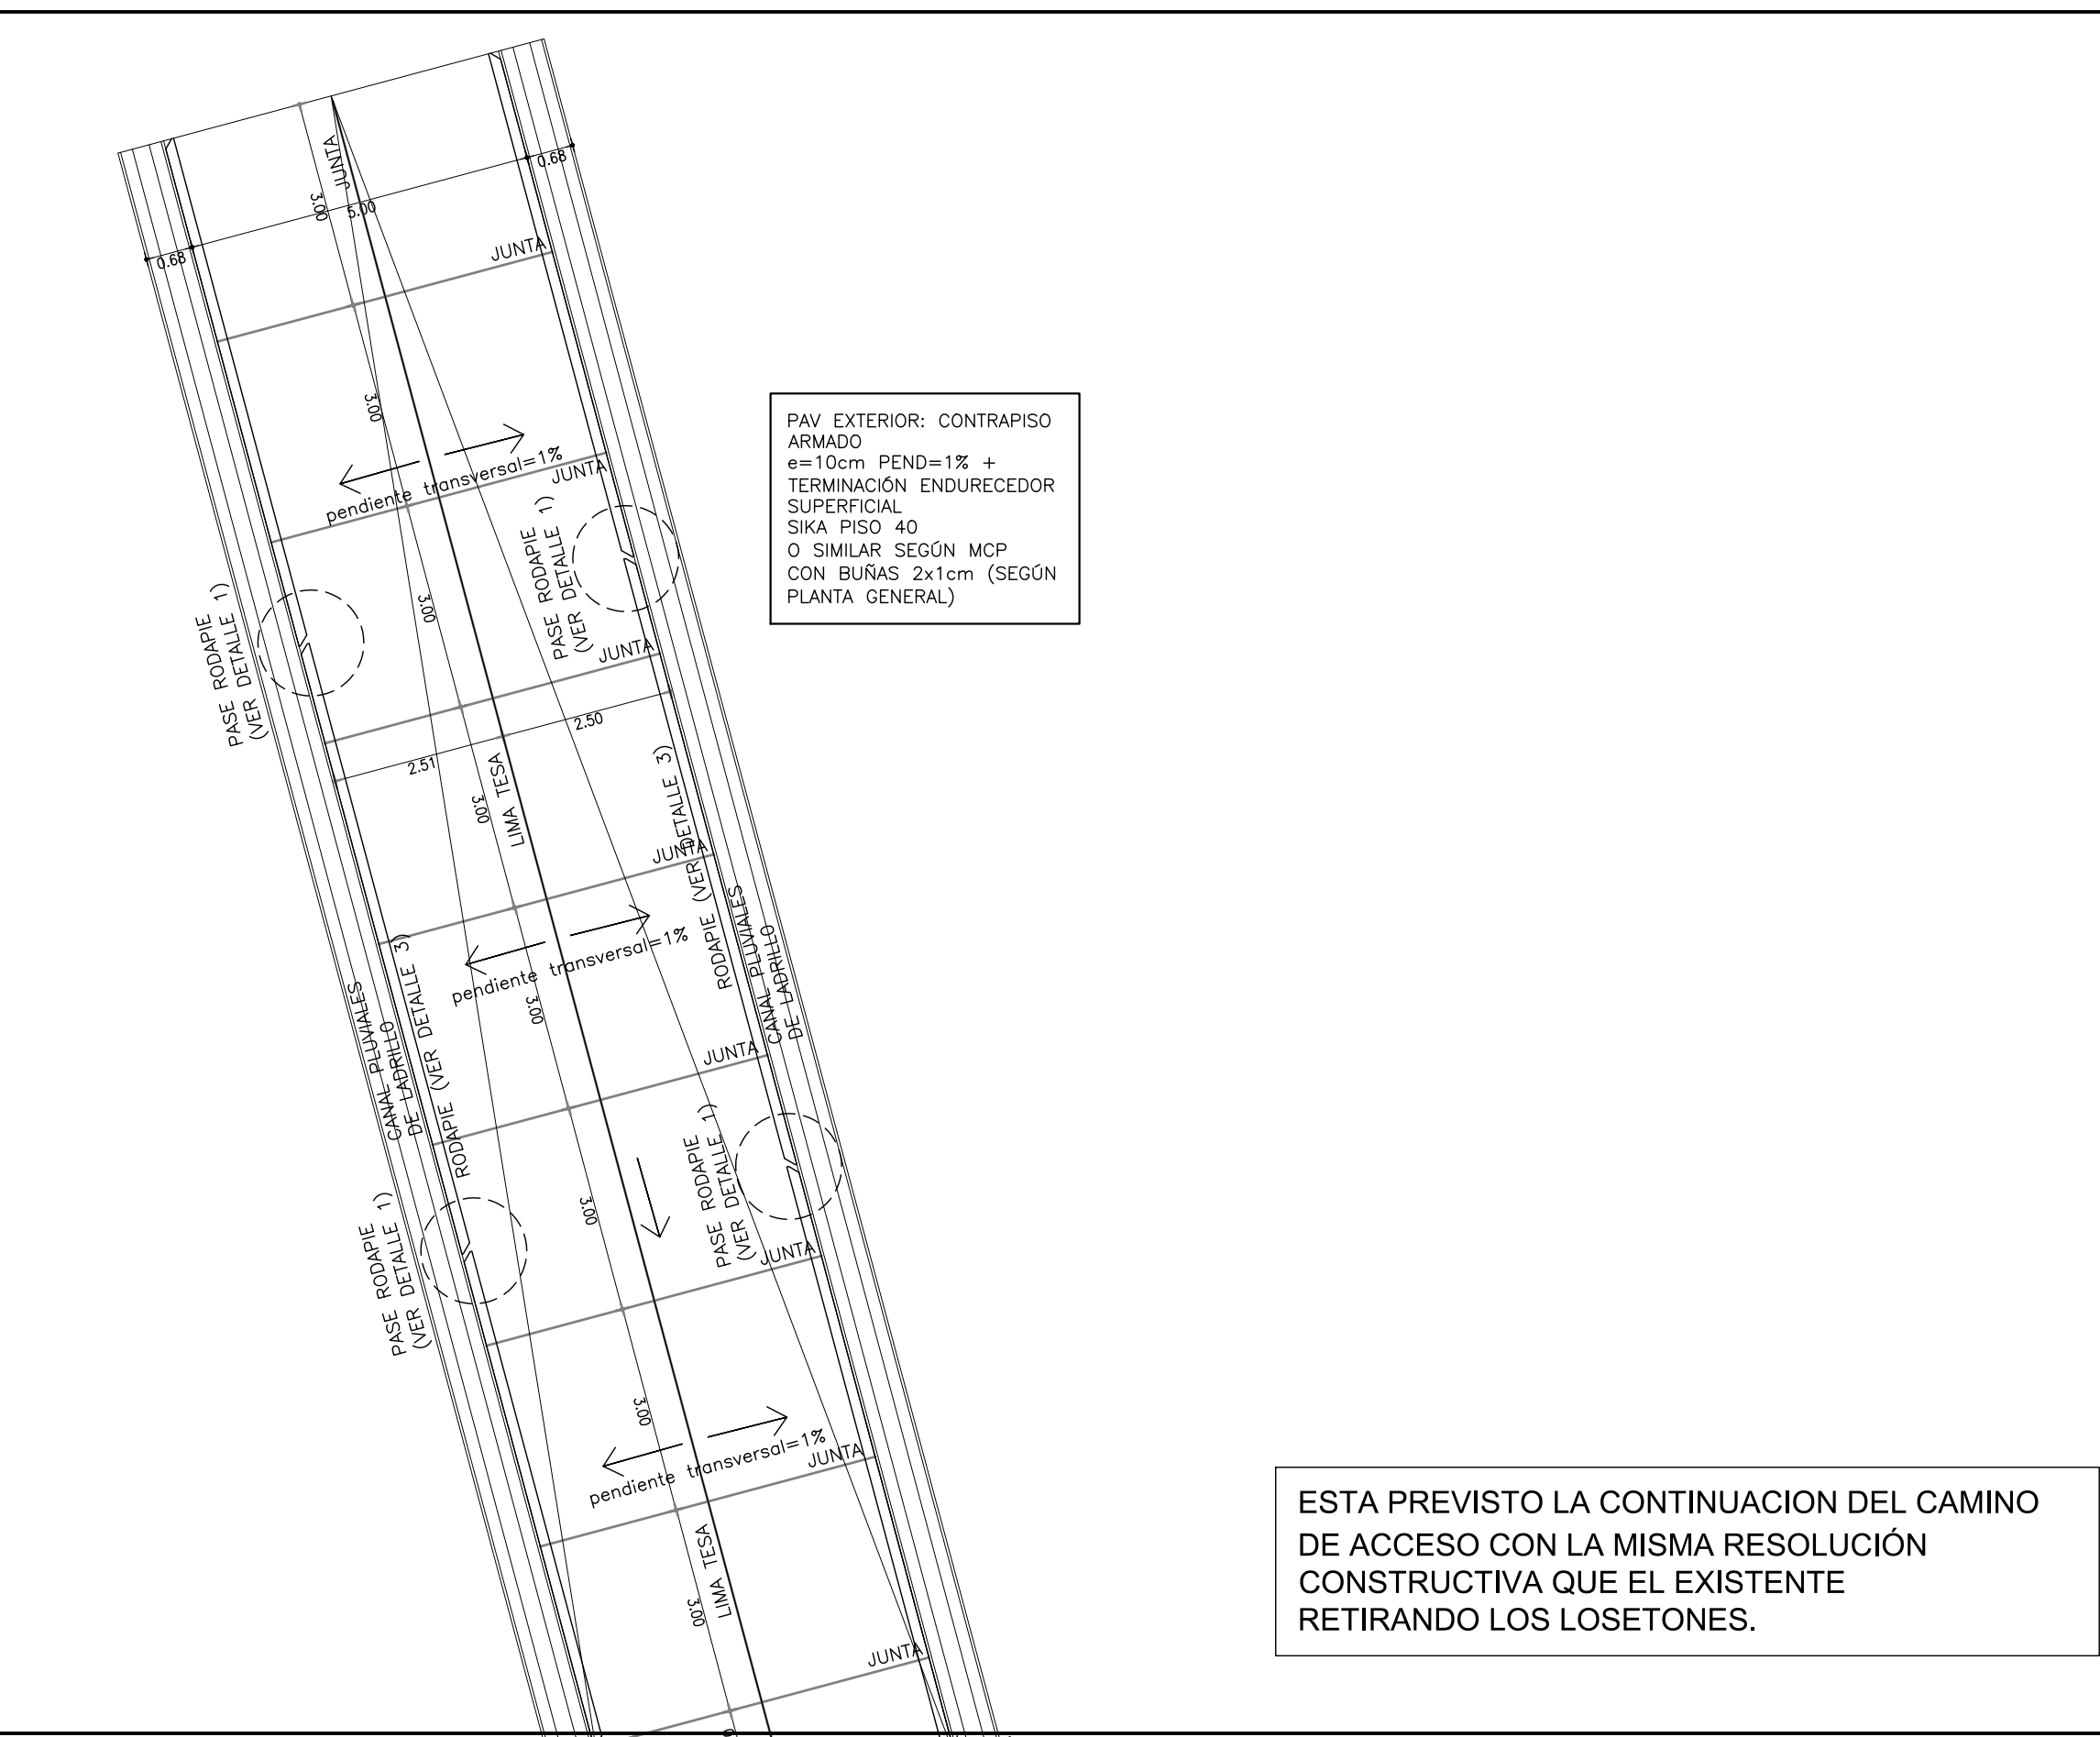


PASE RODAPIE (DETALLE 1) esc:1/10

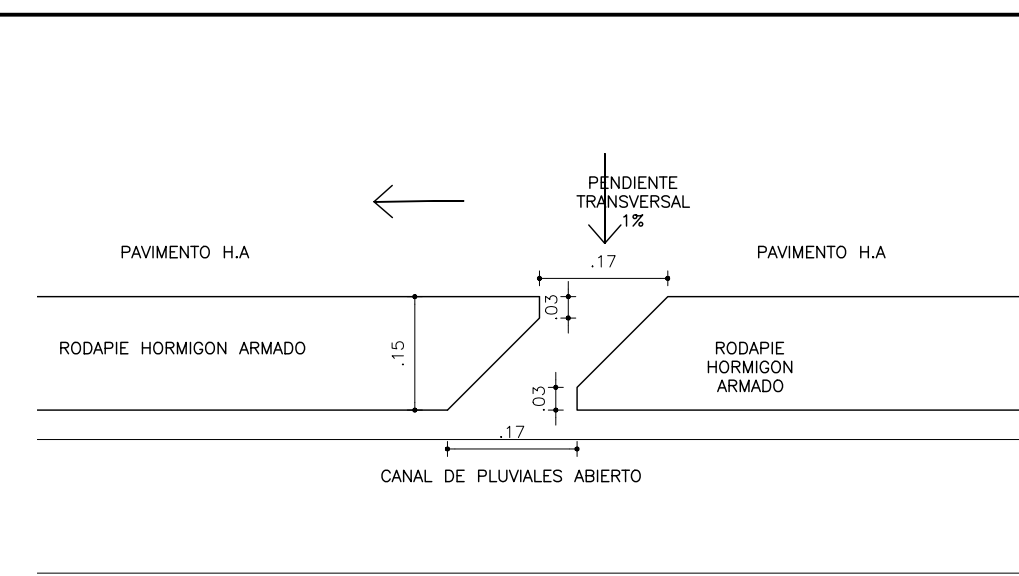


RODAPIE (DETALLE 2) esc:1/10

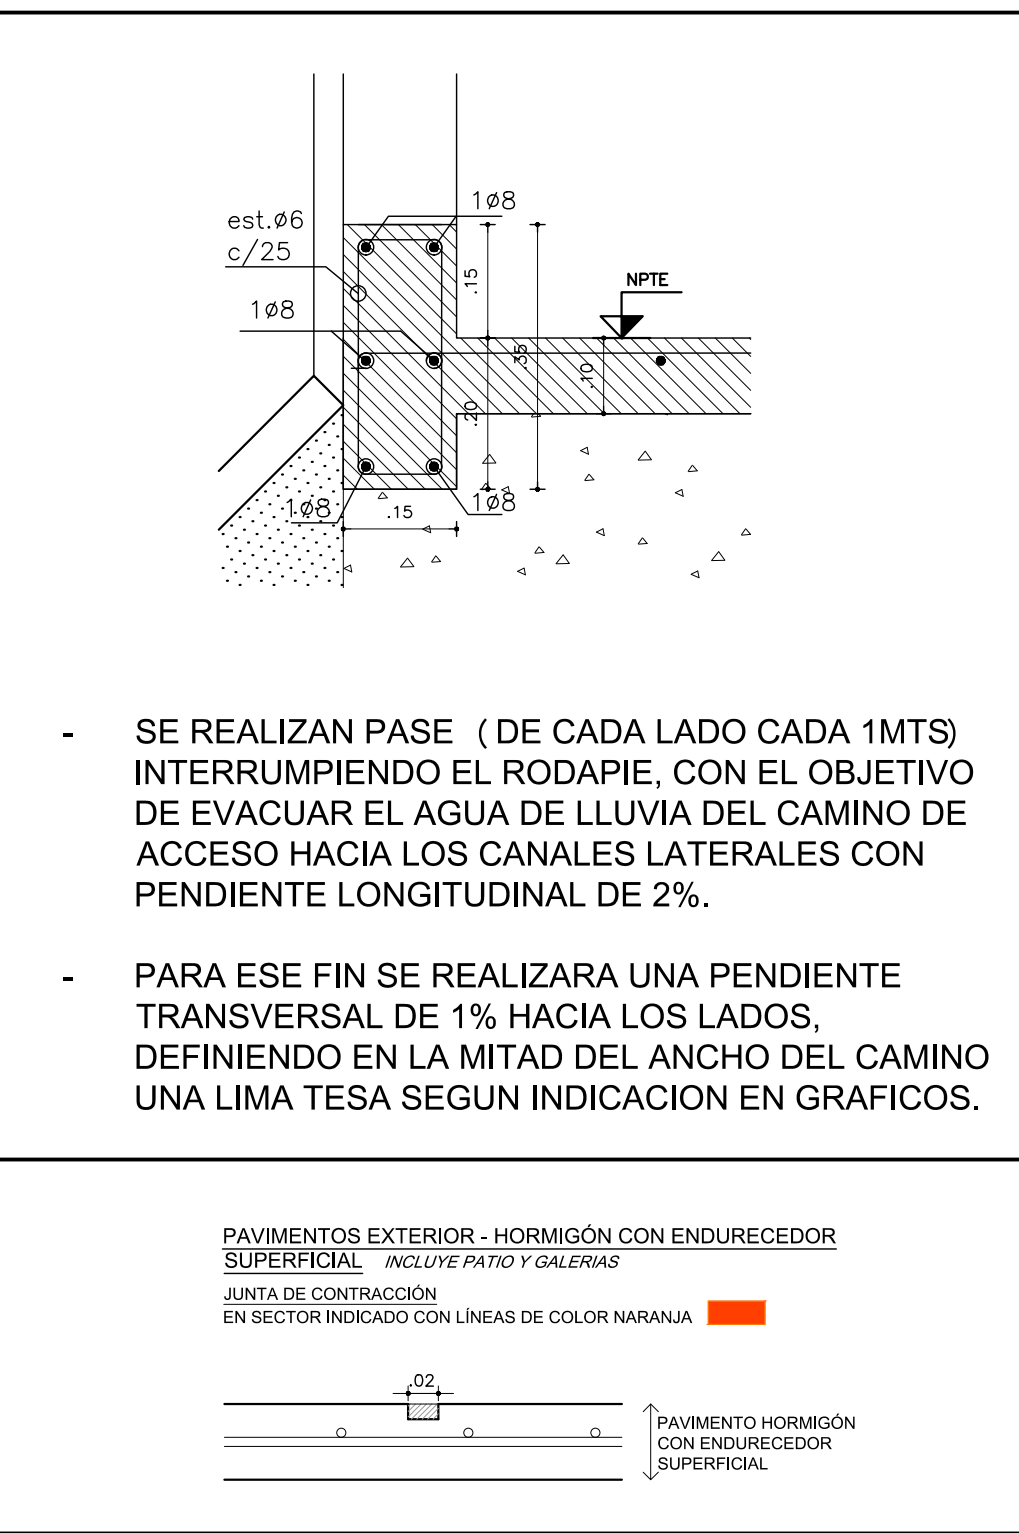


PLANTA GENERAL CAMINERIA DE ACCESO

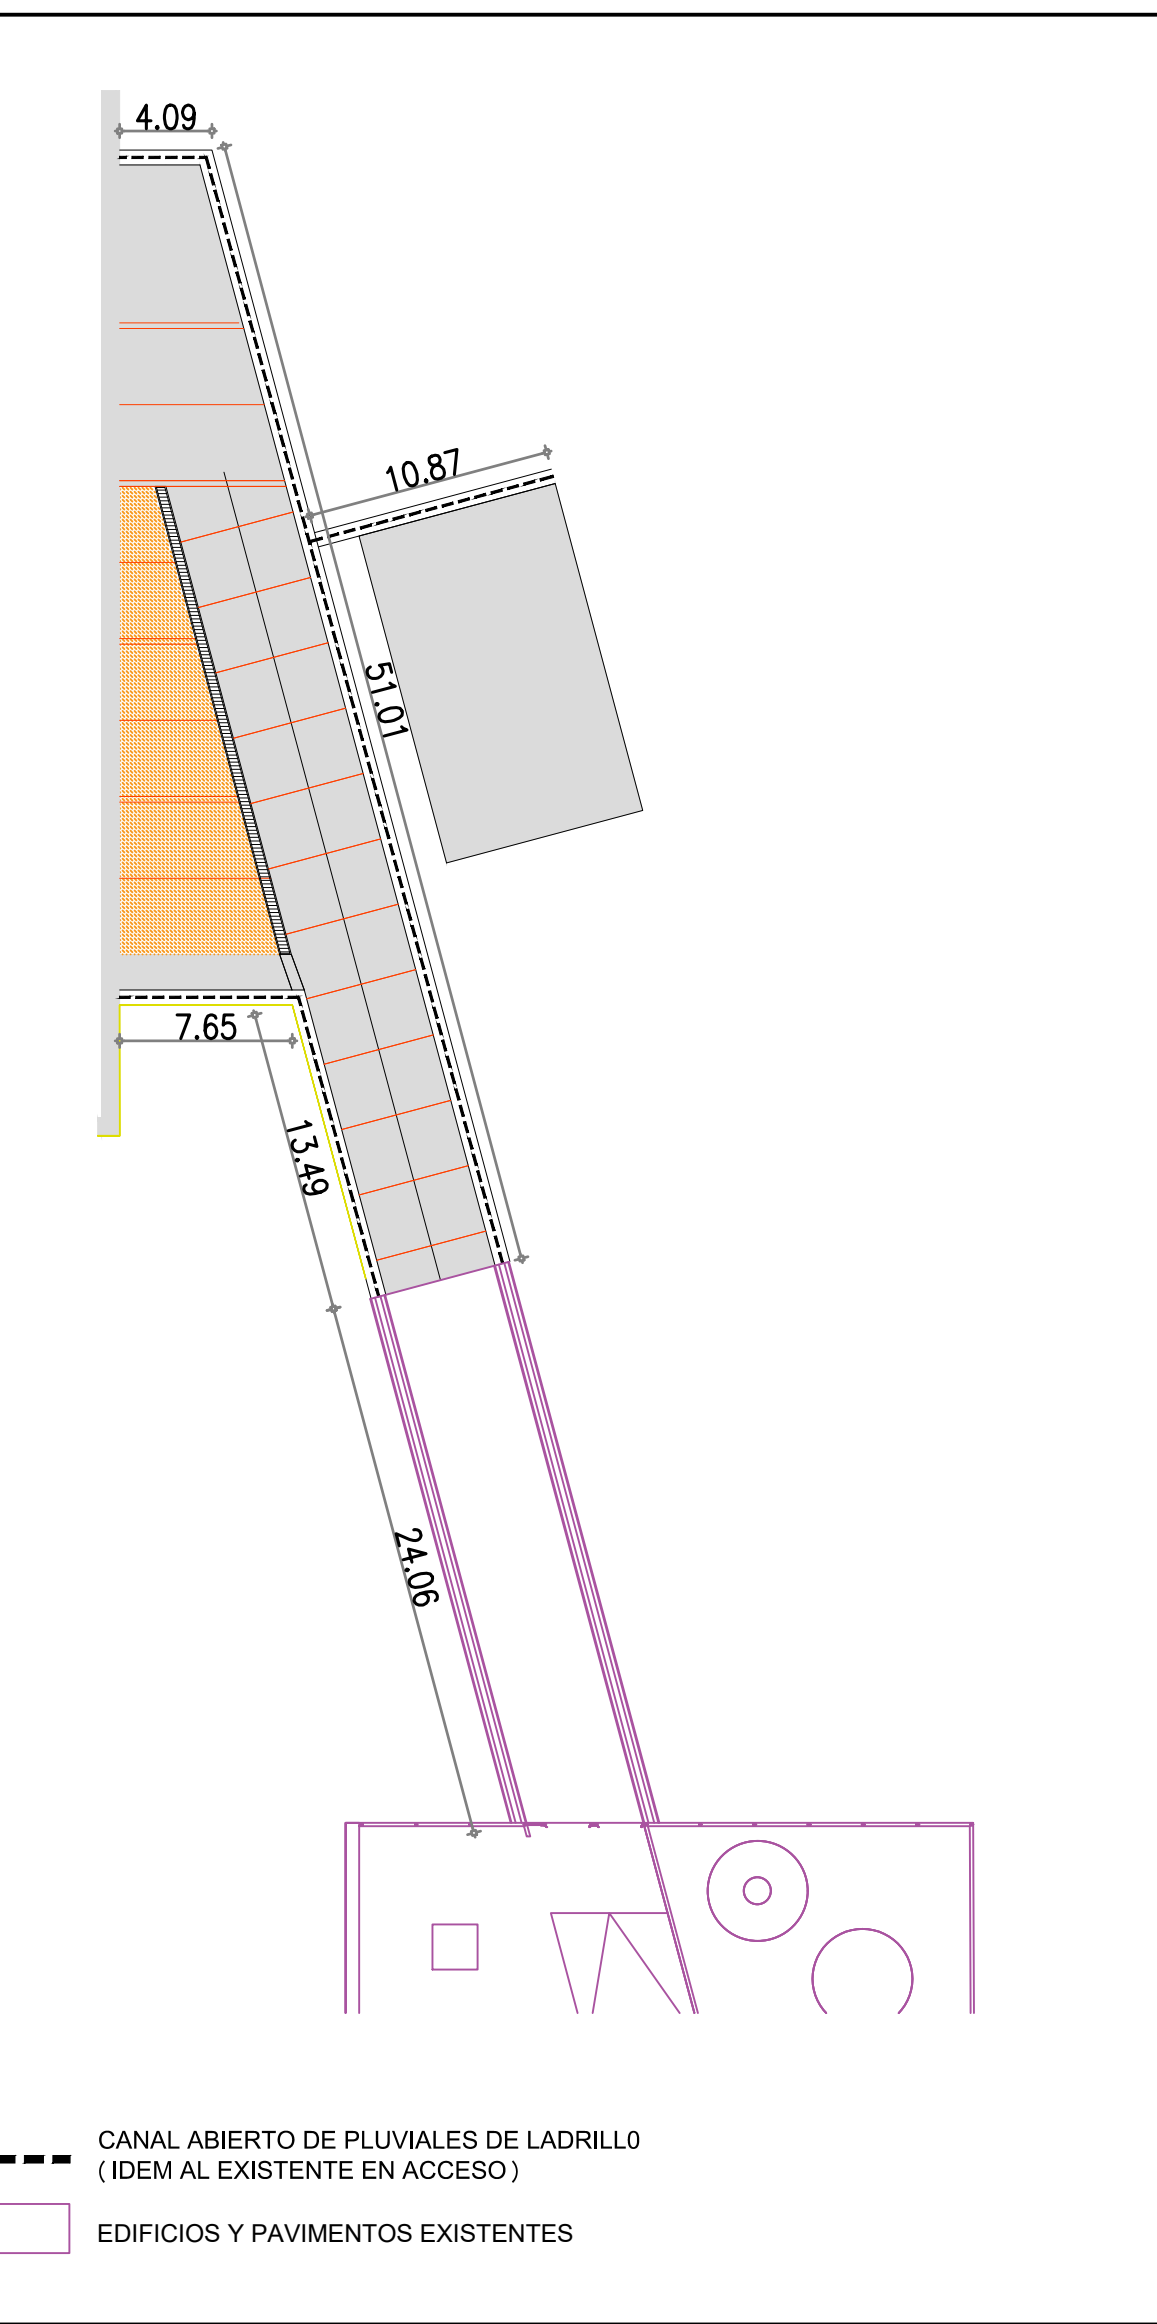


DETALLE CANAL ABIERTO Y CAMINO DE ACCESO esc:1/20

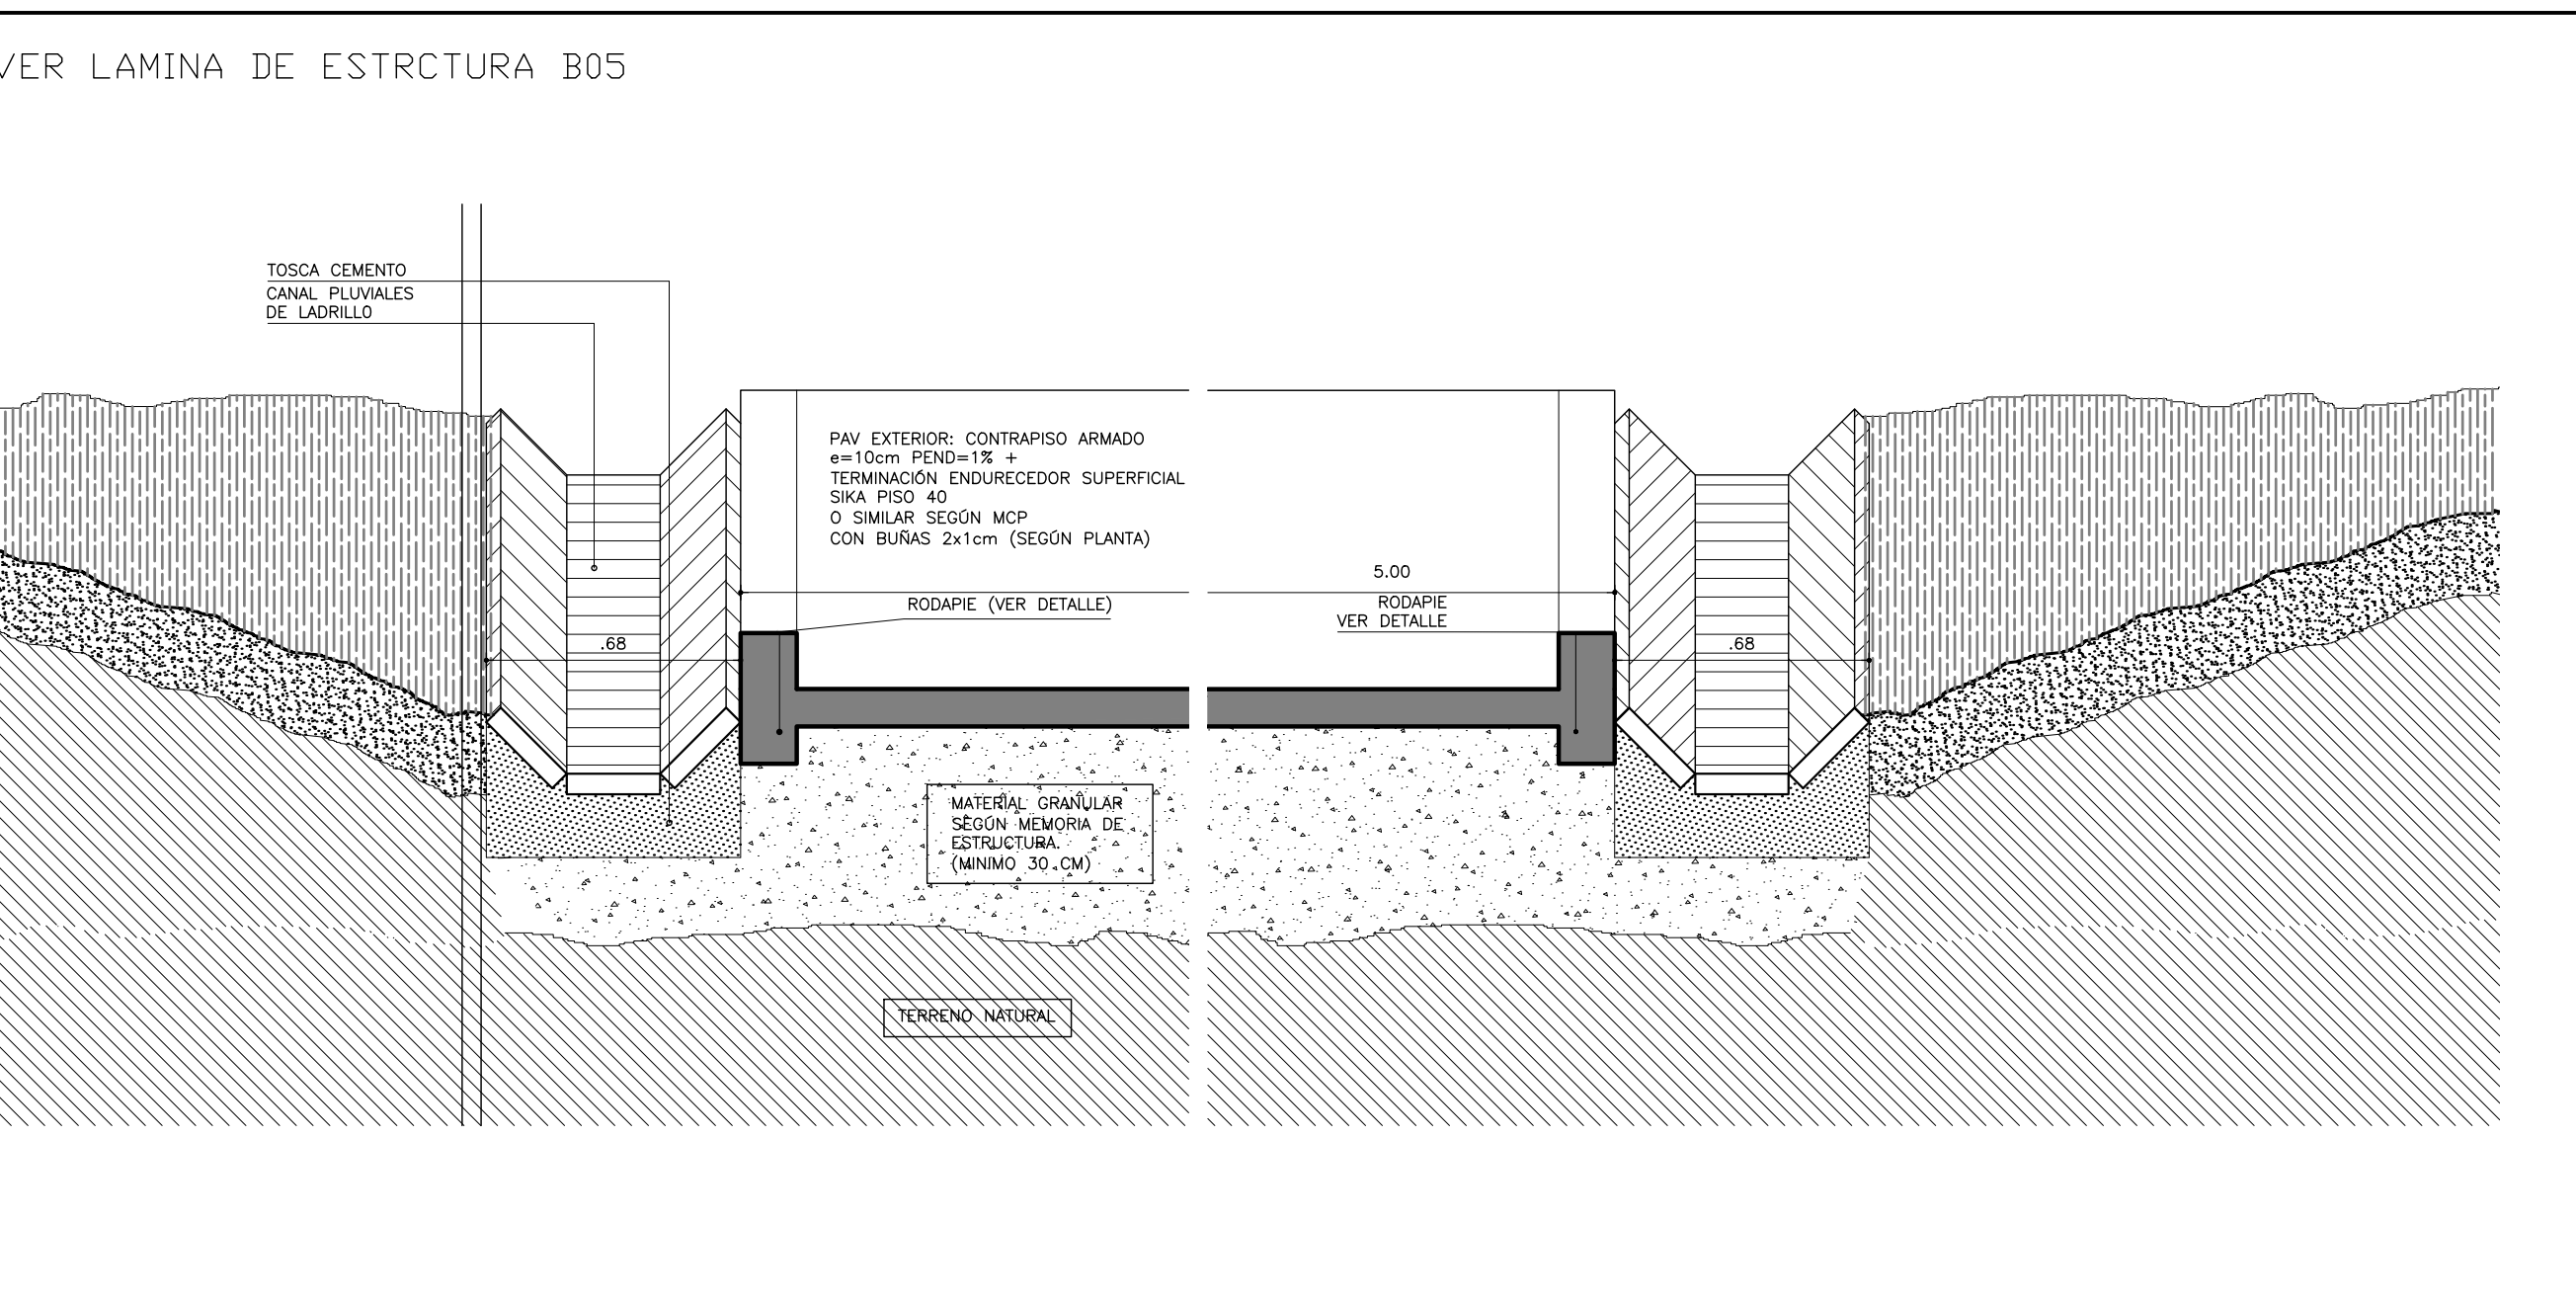

DETALLE BANCO DE HORMIGON ARMADO TIPO 2 esc:1/10

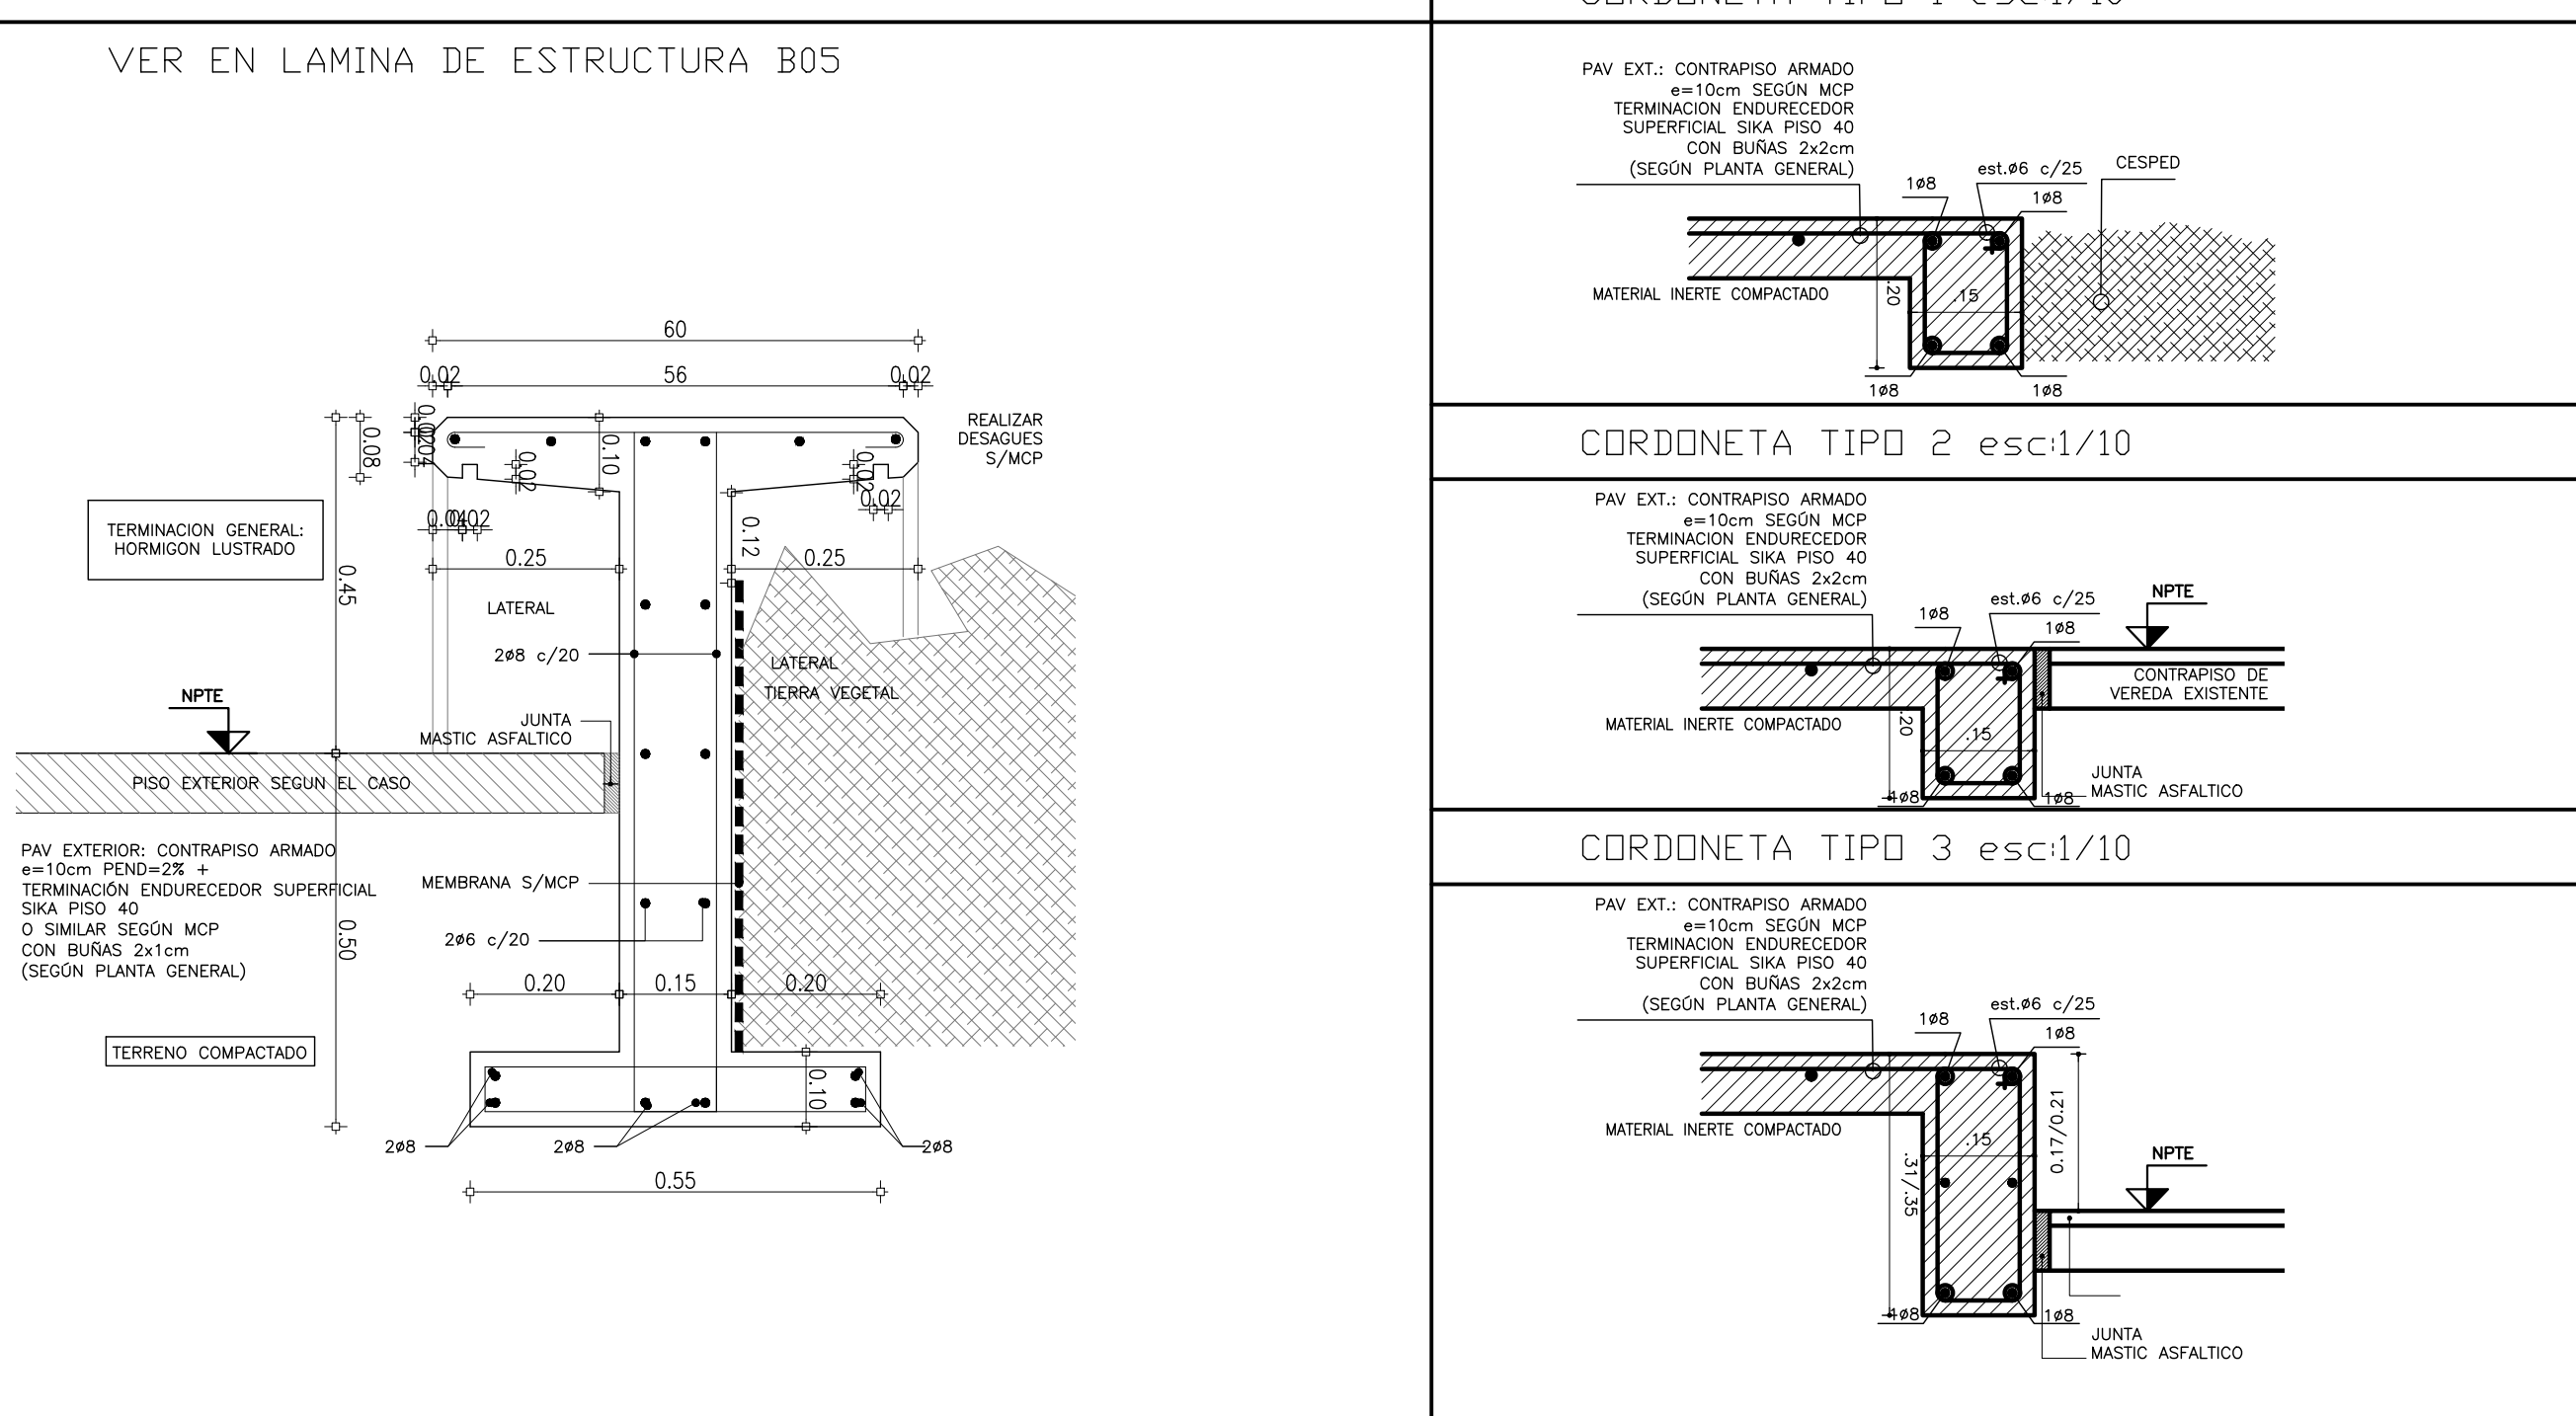

JARDINERAS

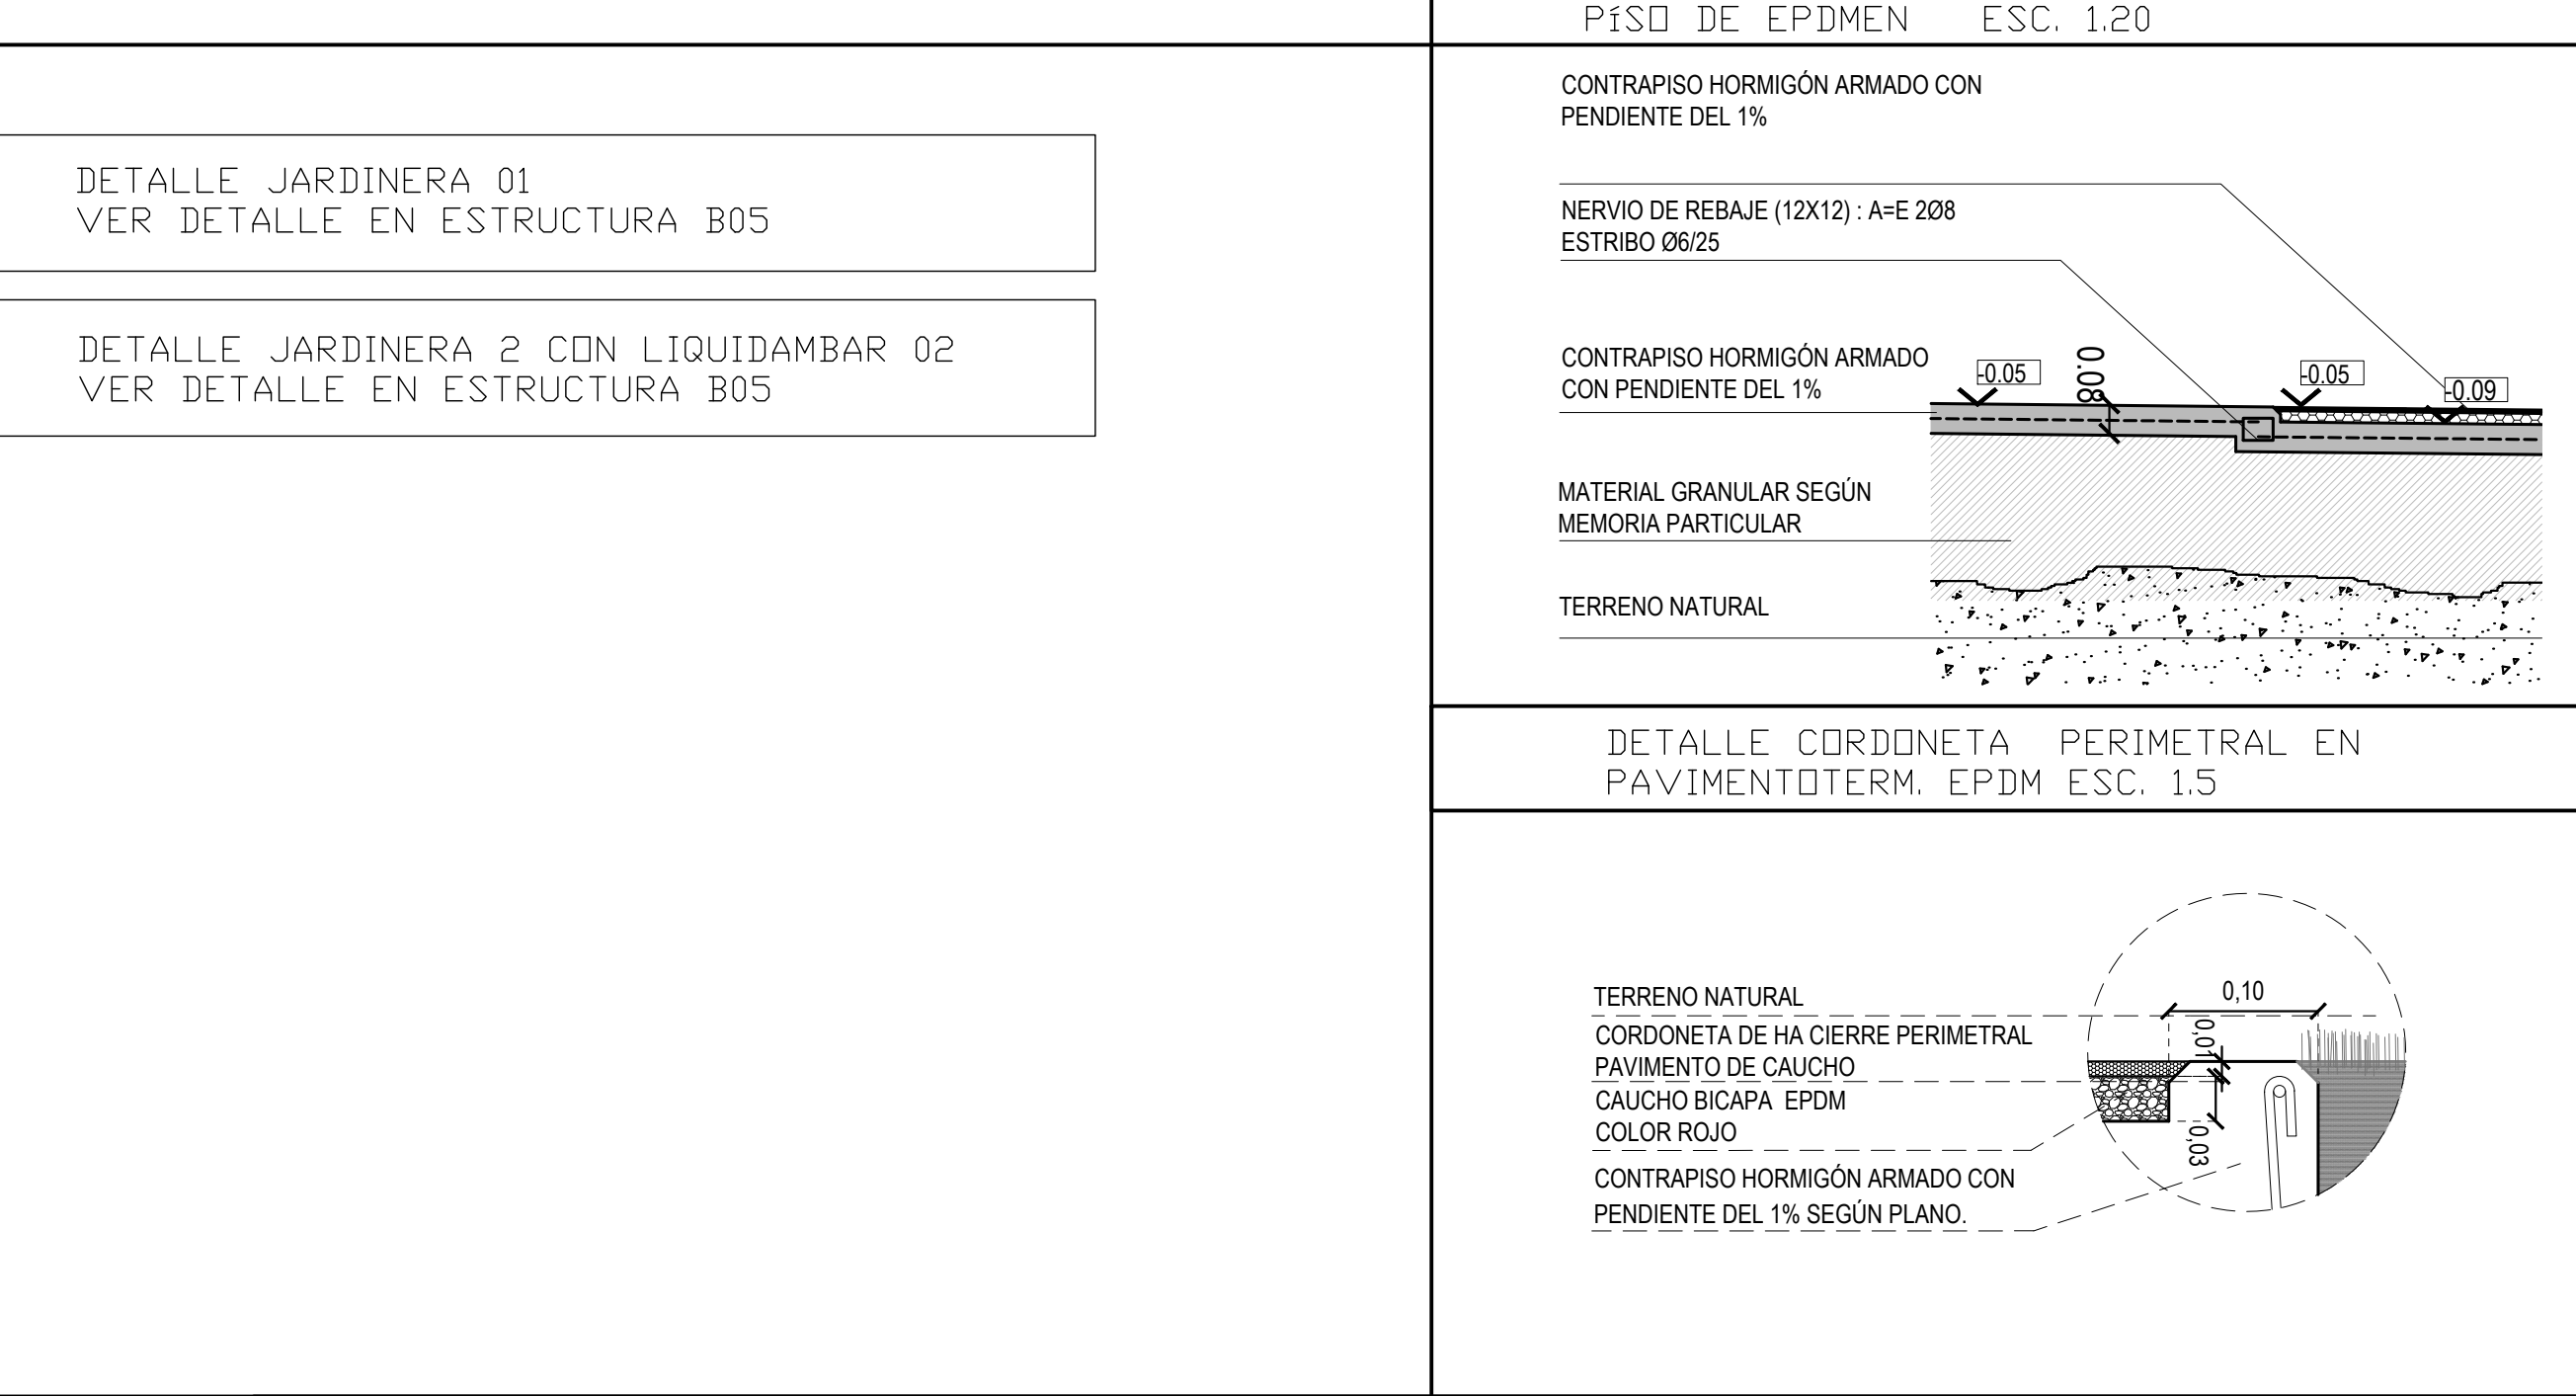

NOTAS:

ESCALERAS EXTERIORES DE SALIDA AL PATIO:
LLEVARÁN ESCALONES DE HORMIGÓN PREFABRICADO CON NARIZ REDONDEADA

PENDIENTES PAVIMENTOS EXTERIORES
TODOS LOS PAVIMENTOS EXTERIORES LLEVARÁN PENDIENTES PARA EL CORRECTO ESCURRIMIENTO DE PLUVIALES.

PAVIMENTOS EXTERIORES - CONTRAPISOS
TODOS LOS PAVIMENTOS EXTERIORES LLEVARÁN CONTRAPISOS ARMADO (TIPO DE HORMIGÓN ARMADURA Y COMPACTACIÓN DE RELLENO) VER EN RECAUDOS DE ESTRUCTURA

PAVIMENTOS RAMPAS
SE REALIZARÁ DE HORMIGÓN FRATASADO DONDE SE LE EJECUTARÁN BUÑAS CADA 5CM PARA GENERAR UN PAVIMENTO ANTIDESLIZANTE

REVISION	DESCRIPCION	FECHA	APROBADO

A.N.E.P. P.A.E.P.U.		LAMINA L09	
COMPONENTE PLANTA FISICA		TIPOS U09	
OBRA		ESCUOLA N°161 SAYAGO	
DESCRIPCION		DEPARTAMENTO DE MONTEVIDEO	
ESPACIOS EXTERIORES		LUX/Ltotal	
ARCHIVO		U03 - DETALLES ACCESO	
COORD. PLANTA FISICA		COORD. PROYECTO	
ARG. M. VAZQUEZ		ARG. LUCIA LOMBARDI	
PROYECTISTA		COLABORADOR	
ARG. N. CORDERO / ARG. J. GILARDONI			