



CORTE INTEGRAL 01


DETALLE 01

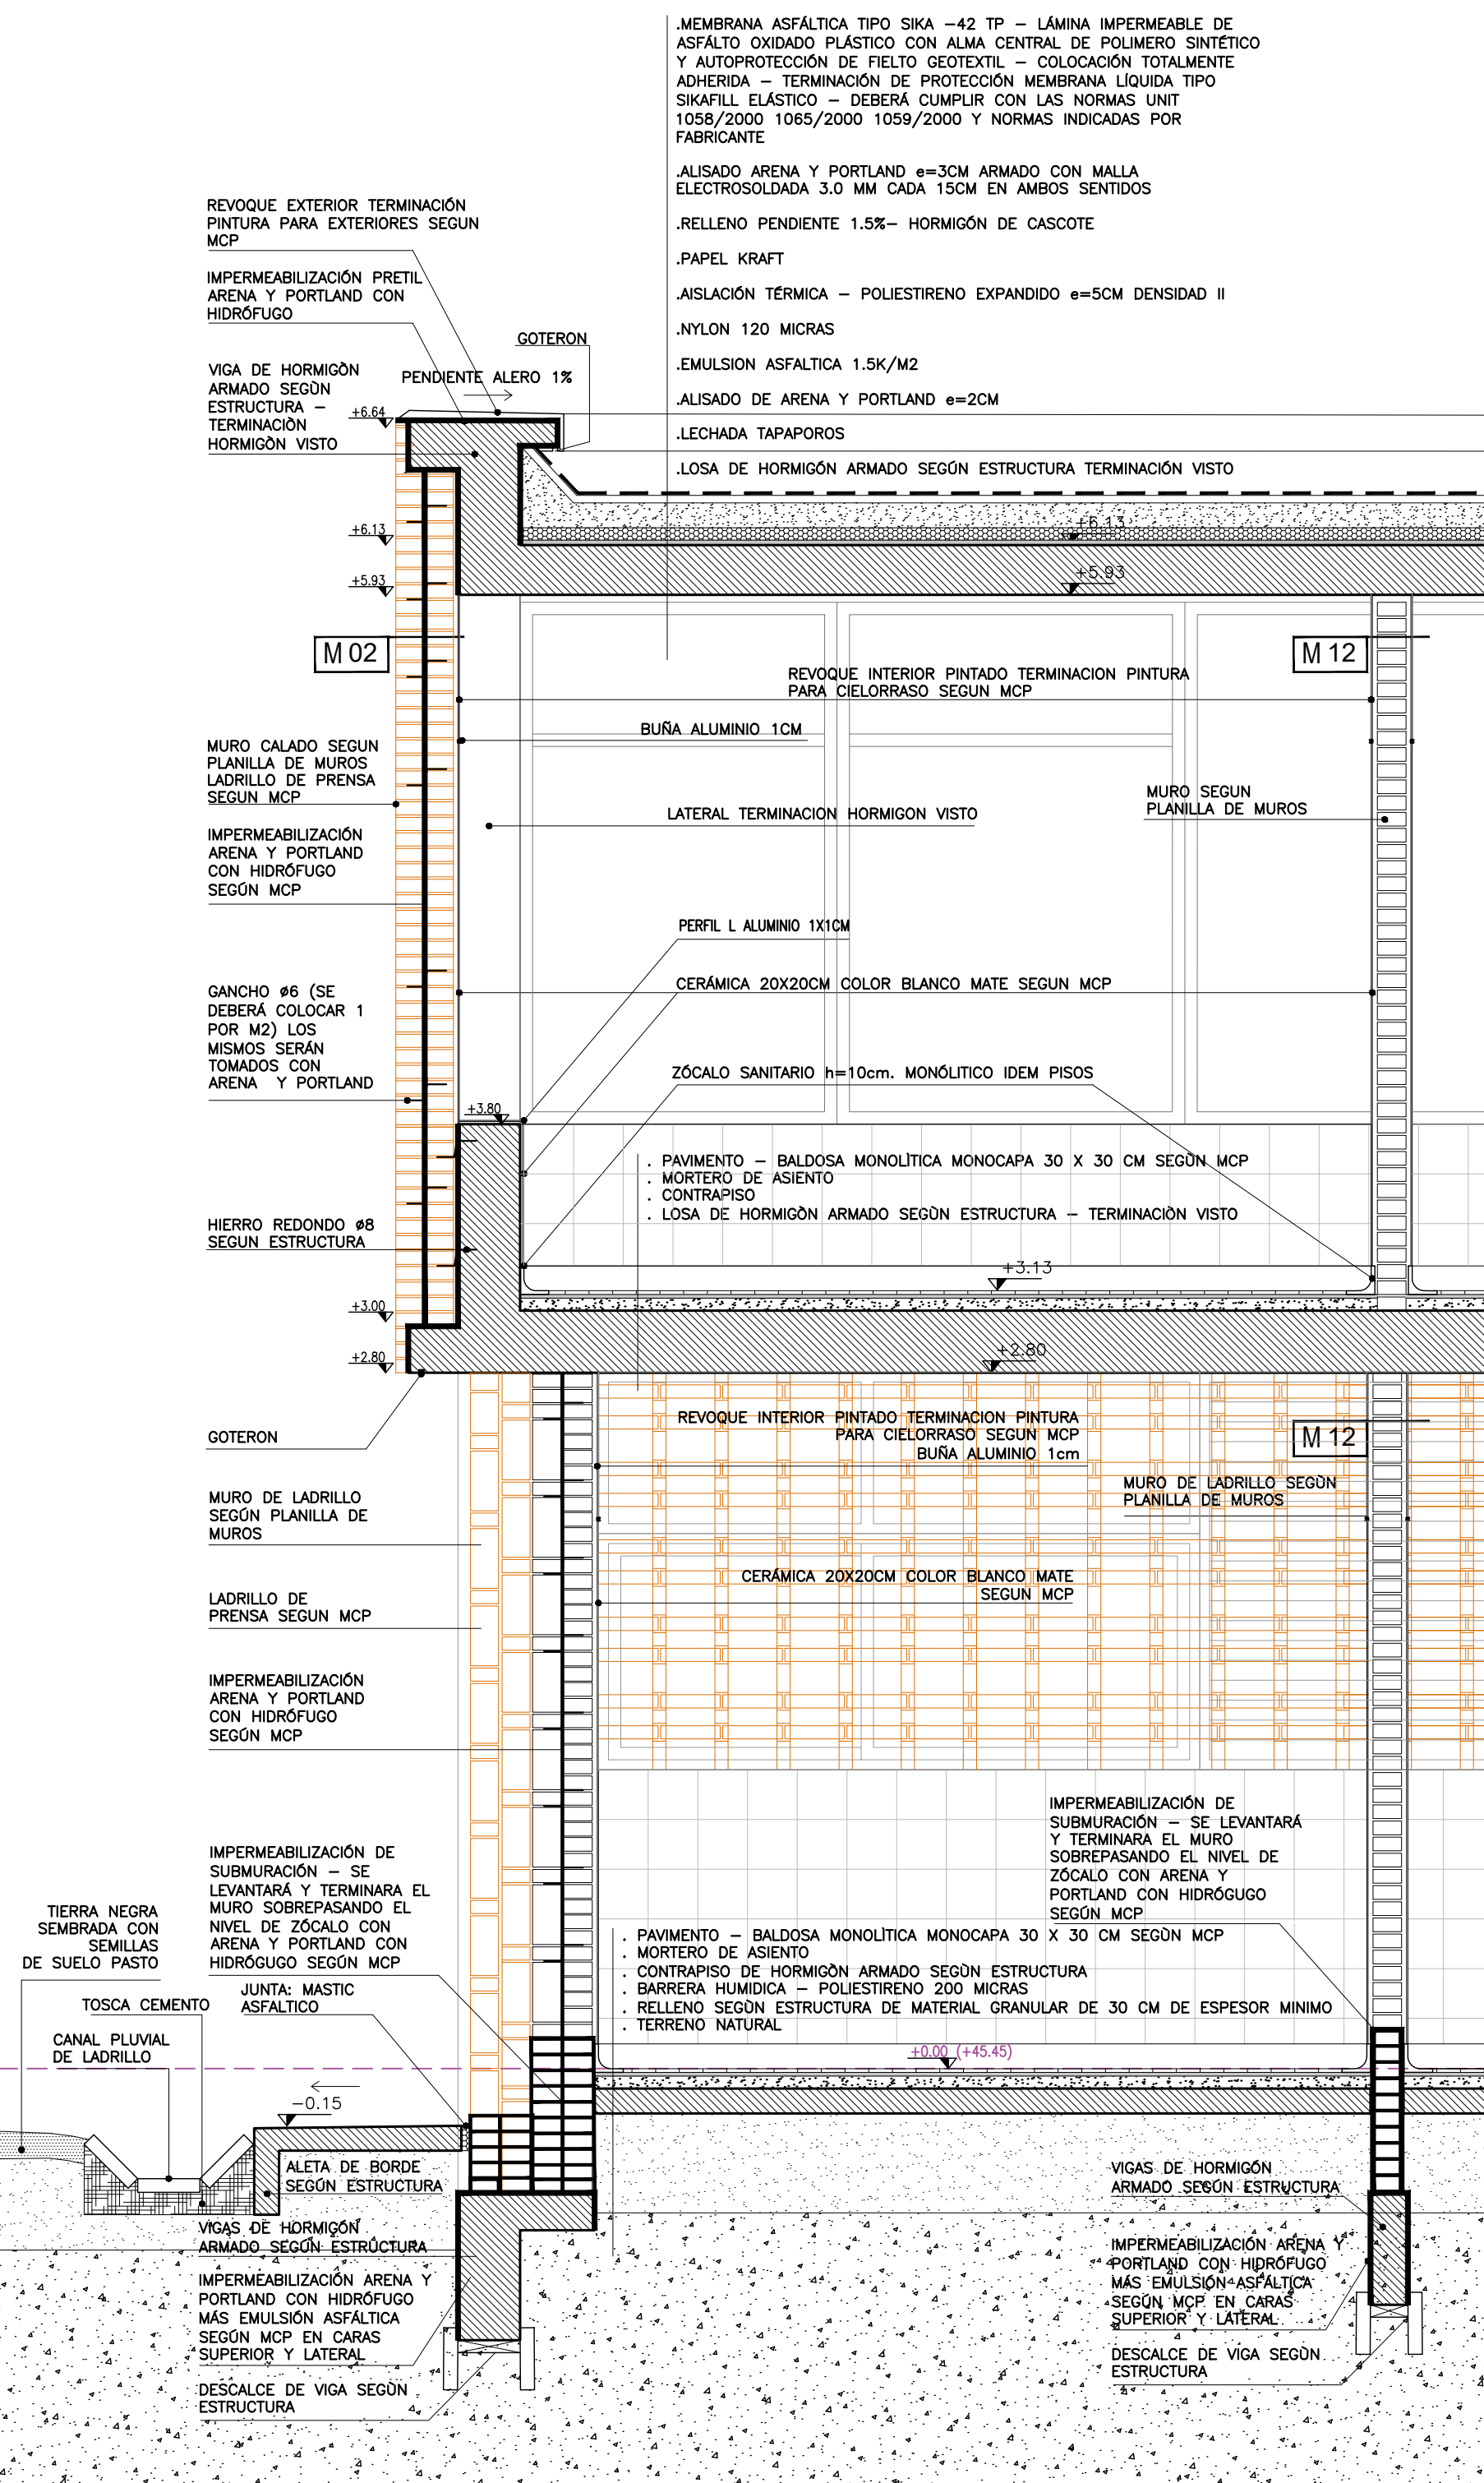


DETALLE 02

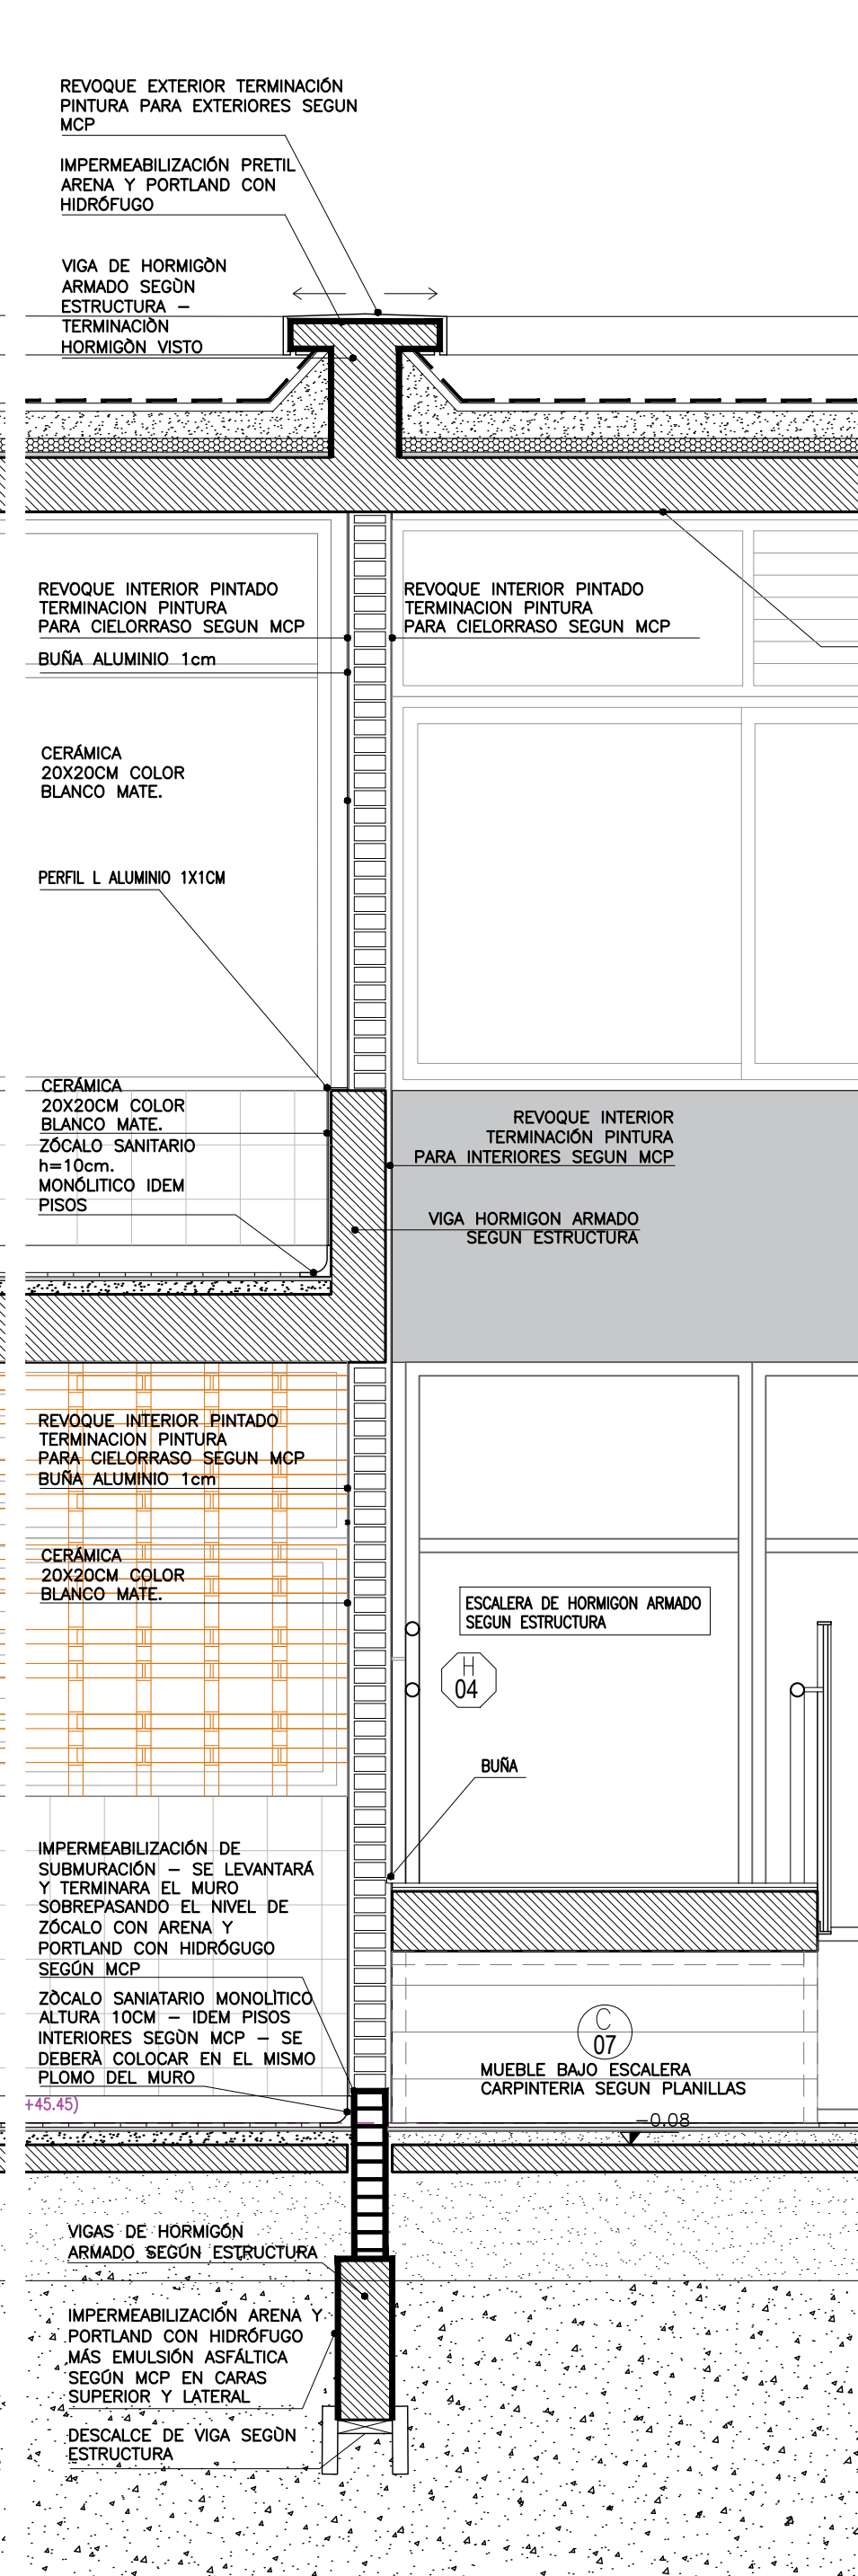


DETALLE 03

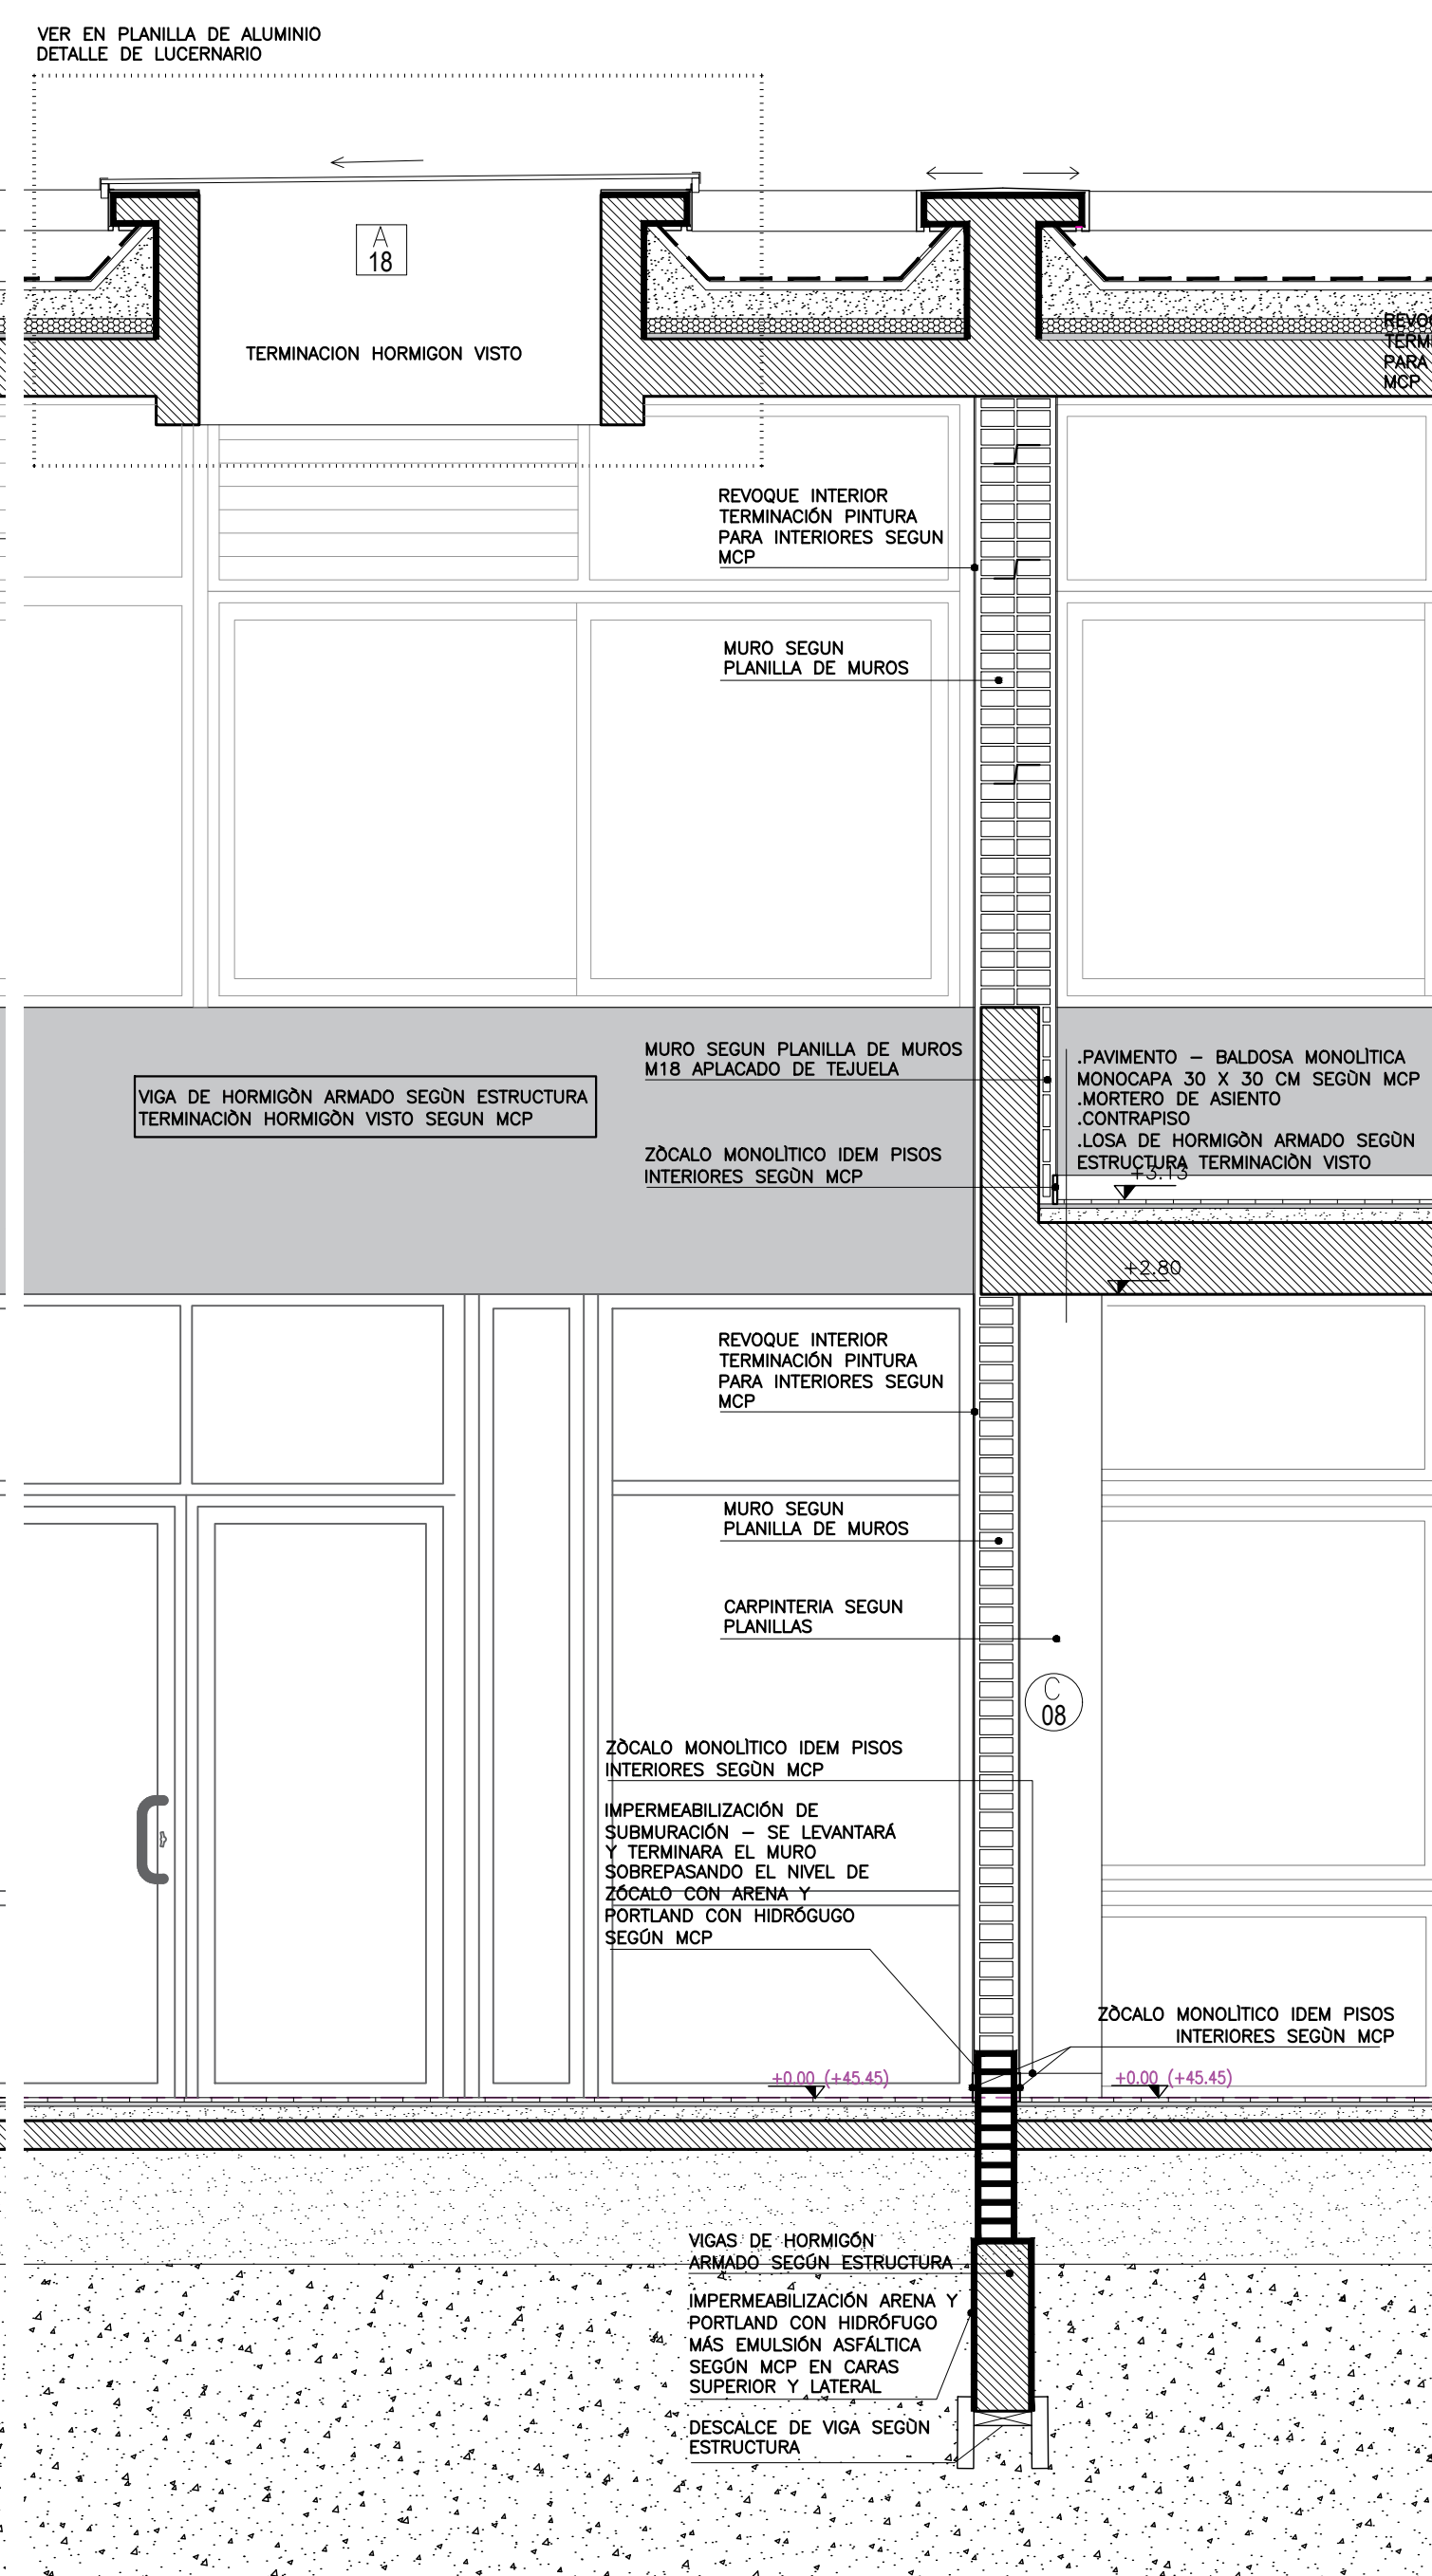


DETALLE 04

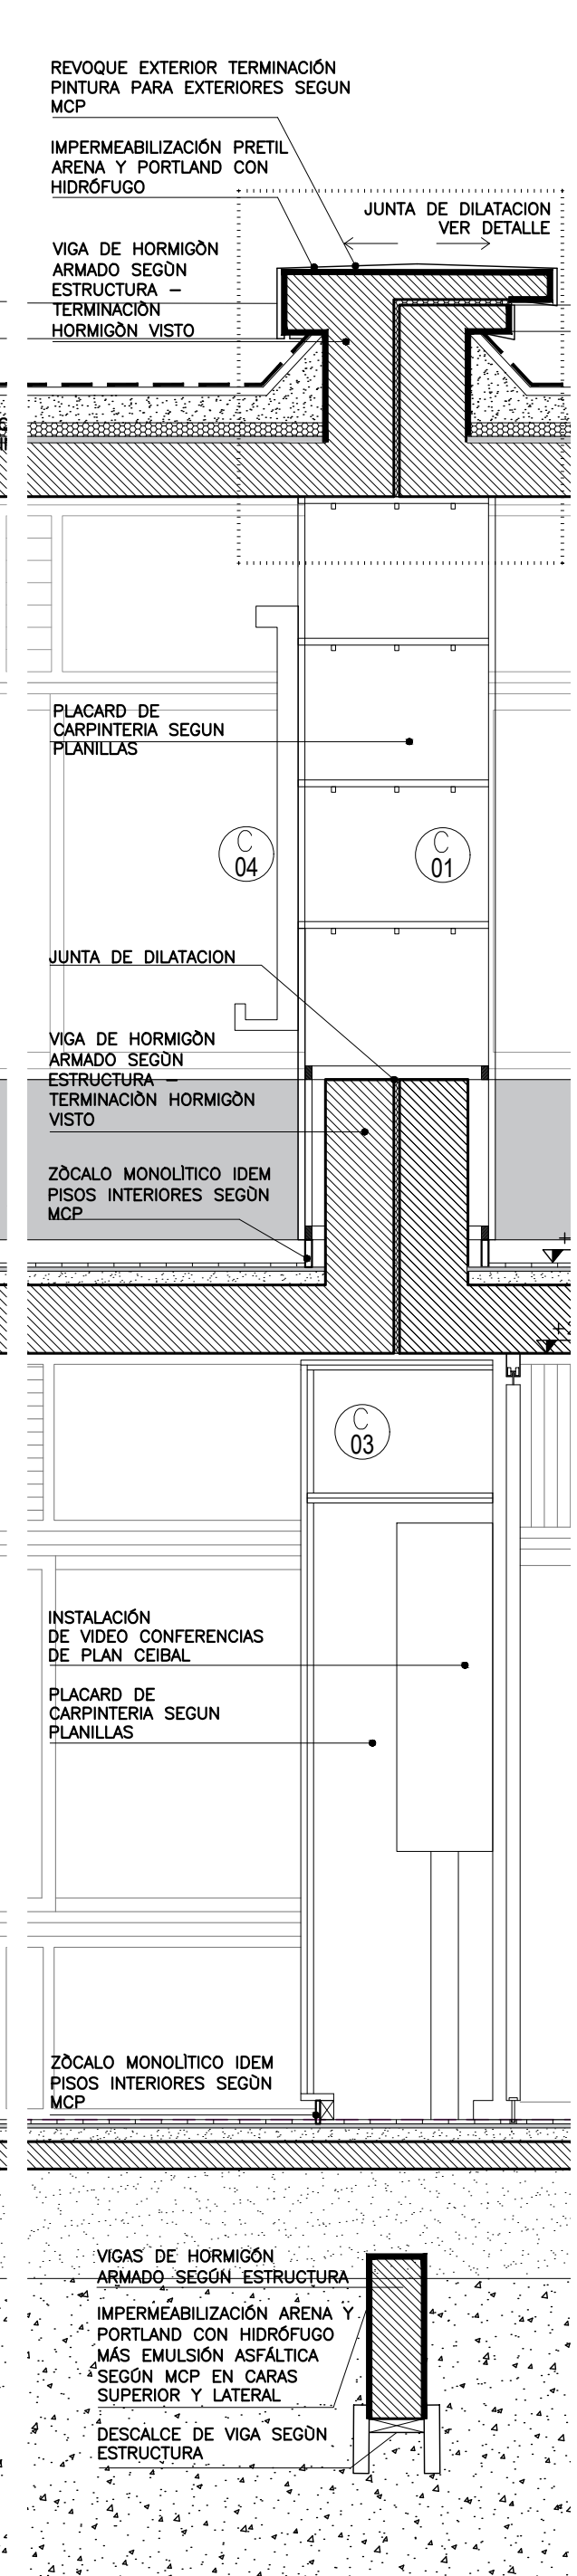


DETALLE 05

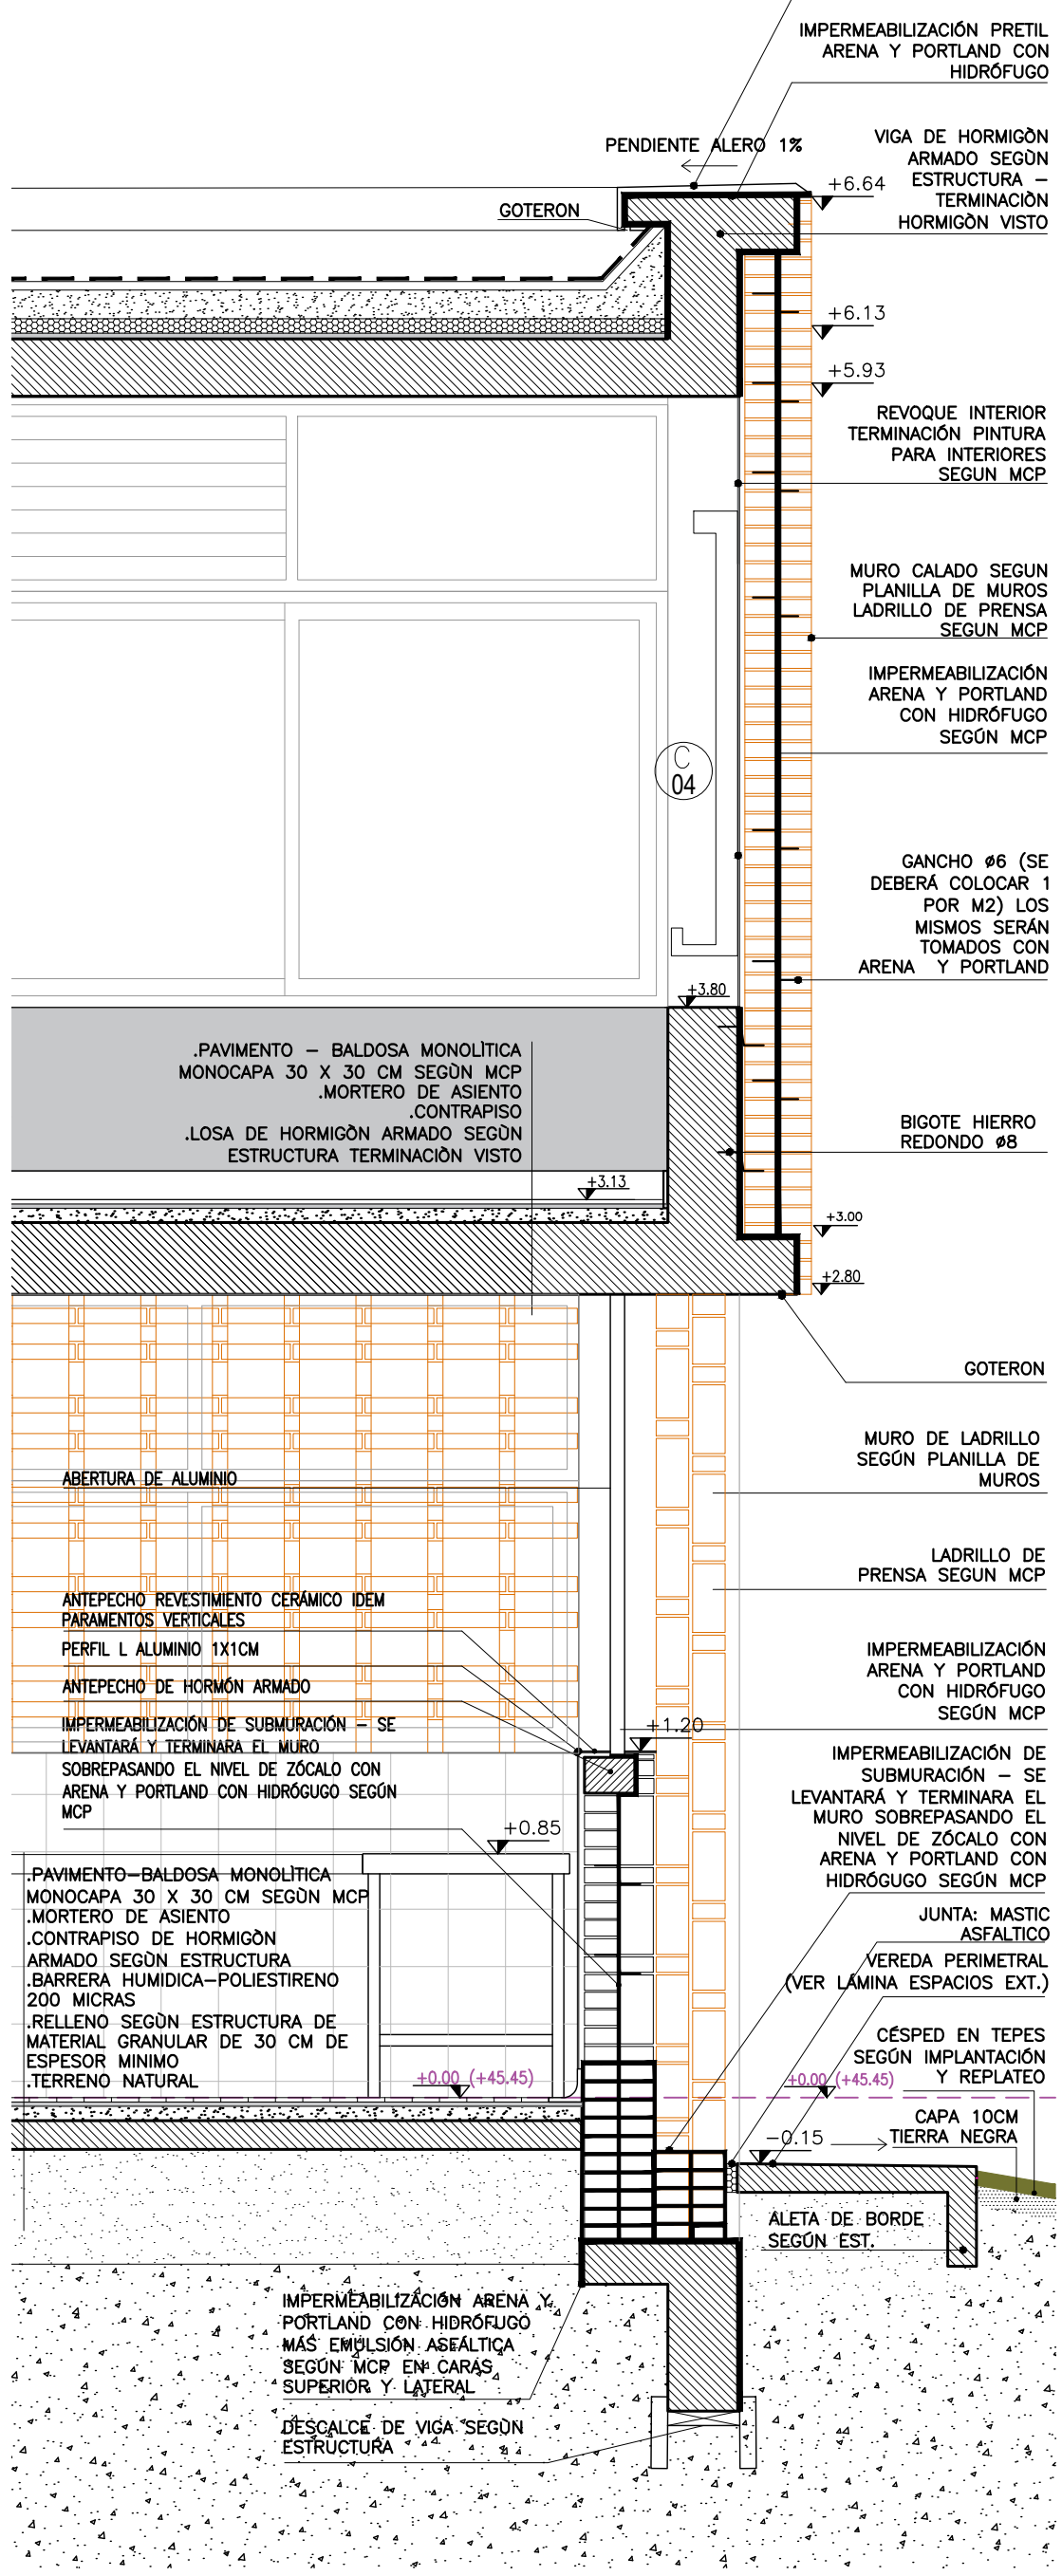


DETALLES INTEGRALES

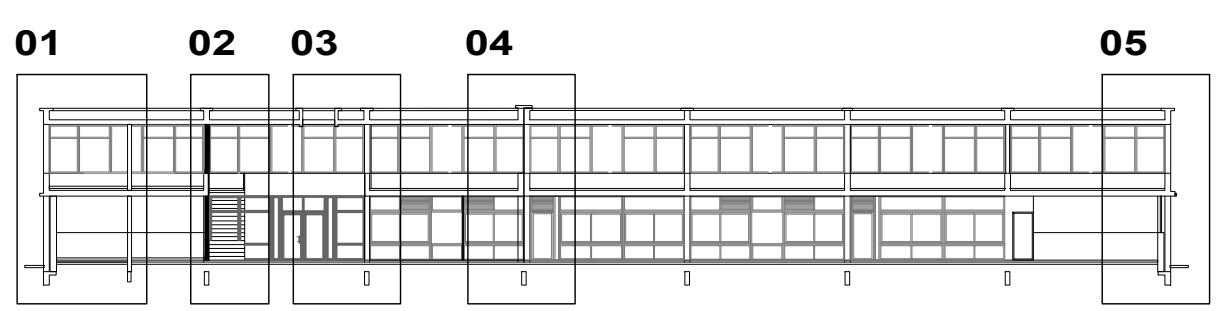


DETALLE JUNTA DE DILATACIÓN VERTICAL INT. Y EXT Y EN CIELORRASOS

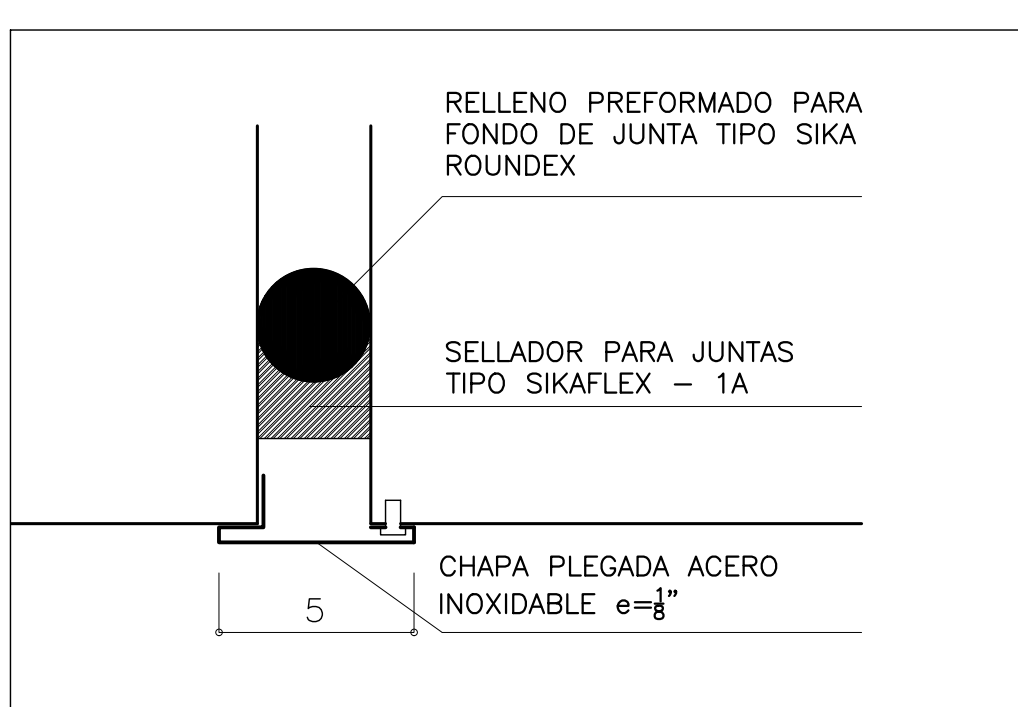

DETALLE JUNTA DE DILATACIÓN EN VIGAS

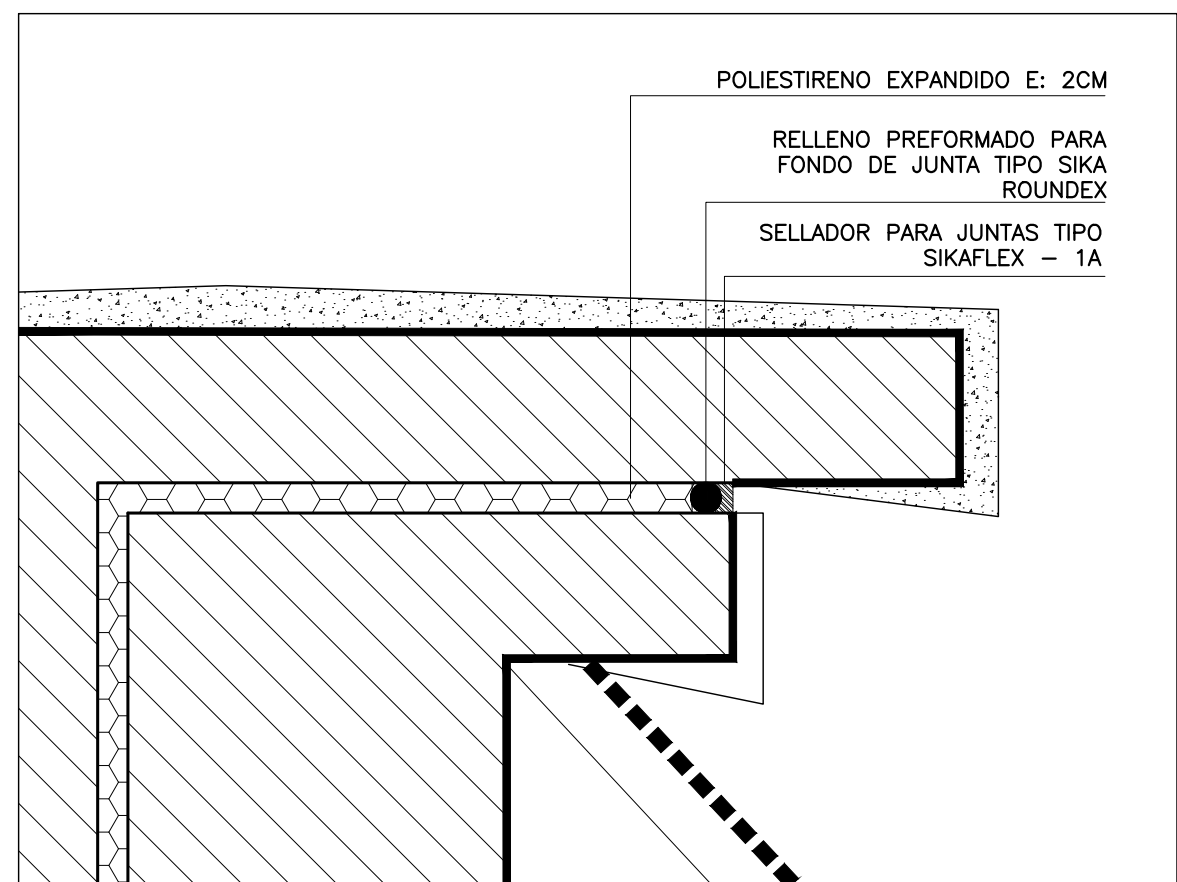

DETALLE JUNTA DE DILATACIÓN EN HORIZONTAL

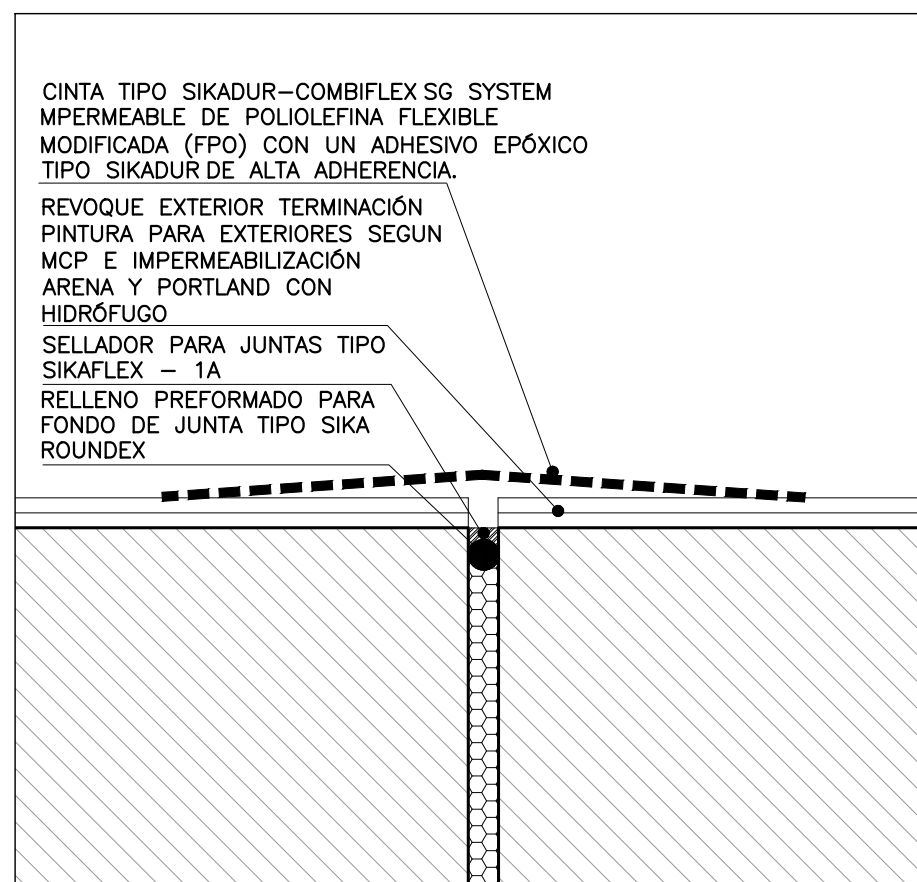

A.N.E.P. P.A.E.P.U.

COMPONENTE PLANTA FISICA
AREA DE PROYECTOS

LAMINA
L16

OBRA ESCUELA 161 SAYAGO

TIPOS
A07

DESCRIPCION
CORTE INTEGRAL 01

FECHA
2018

ESCALA
1/25

COORD. PLANTA FISICA
COORD. PROYECTO

PROYECTISTA
COLABORADOR