

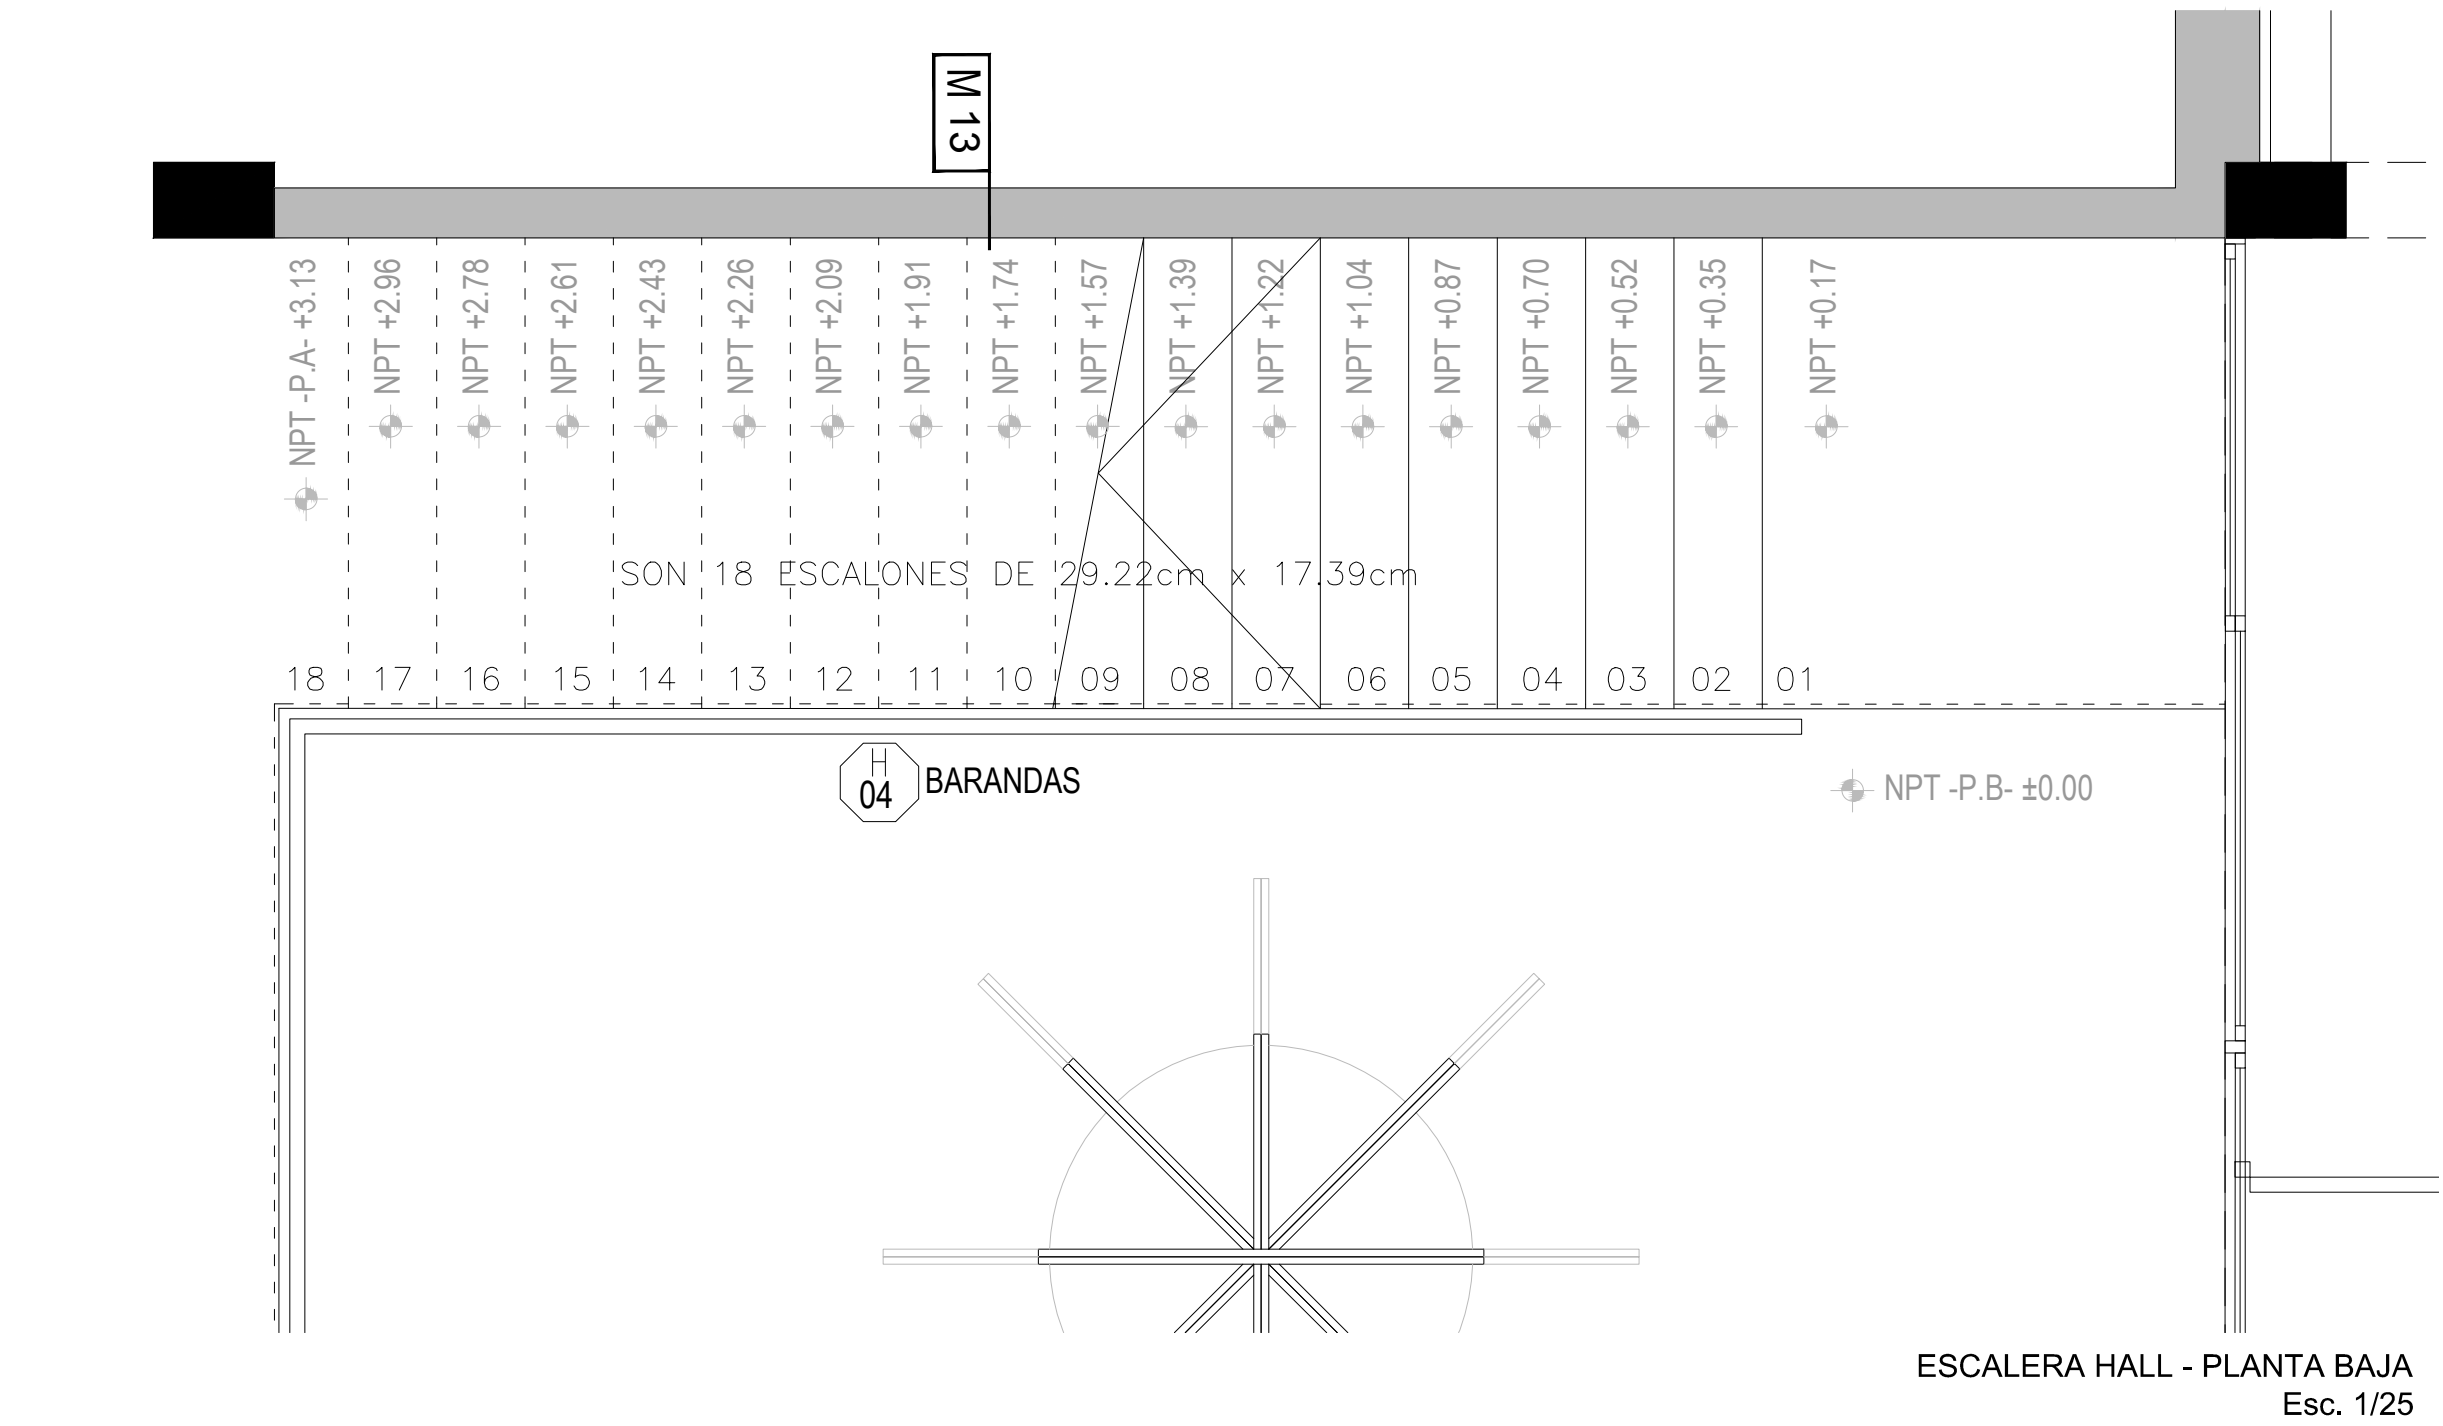
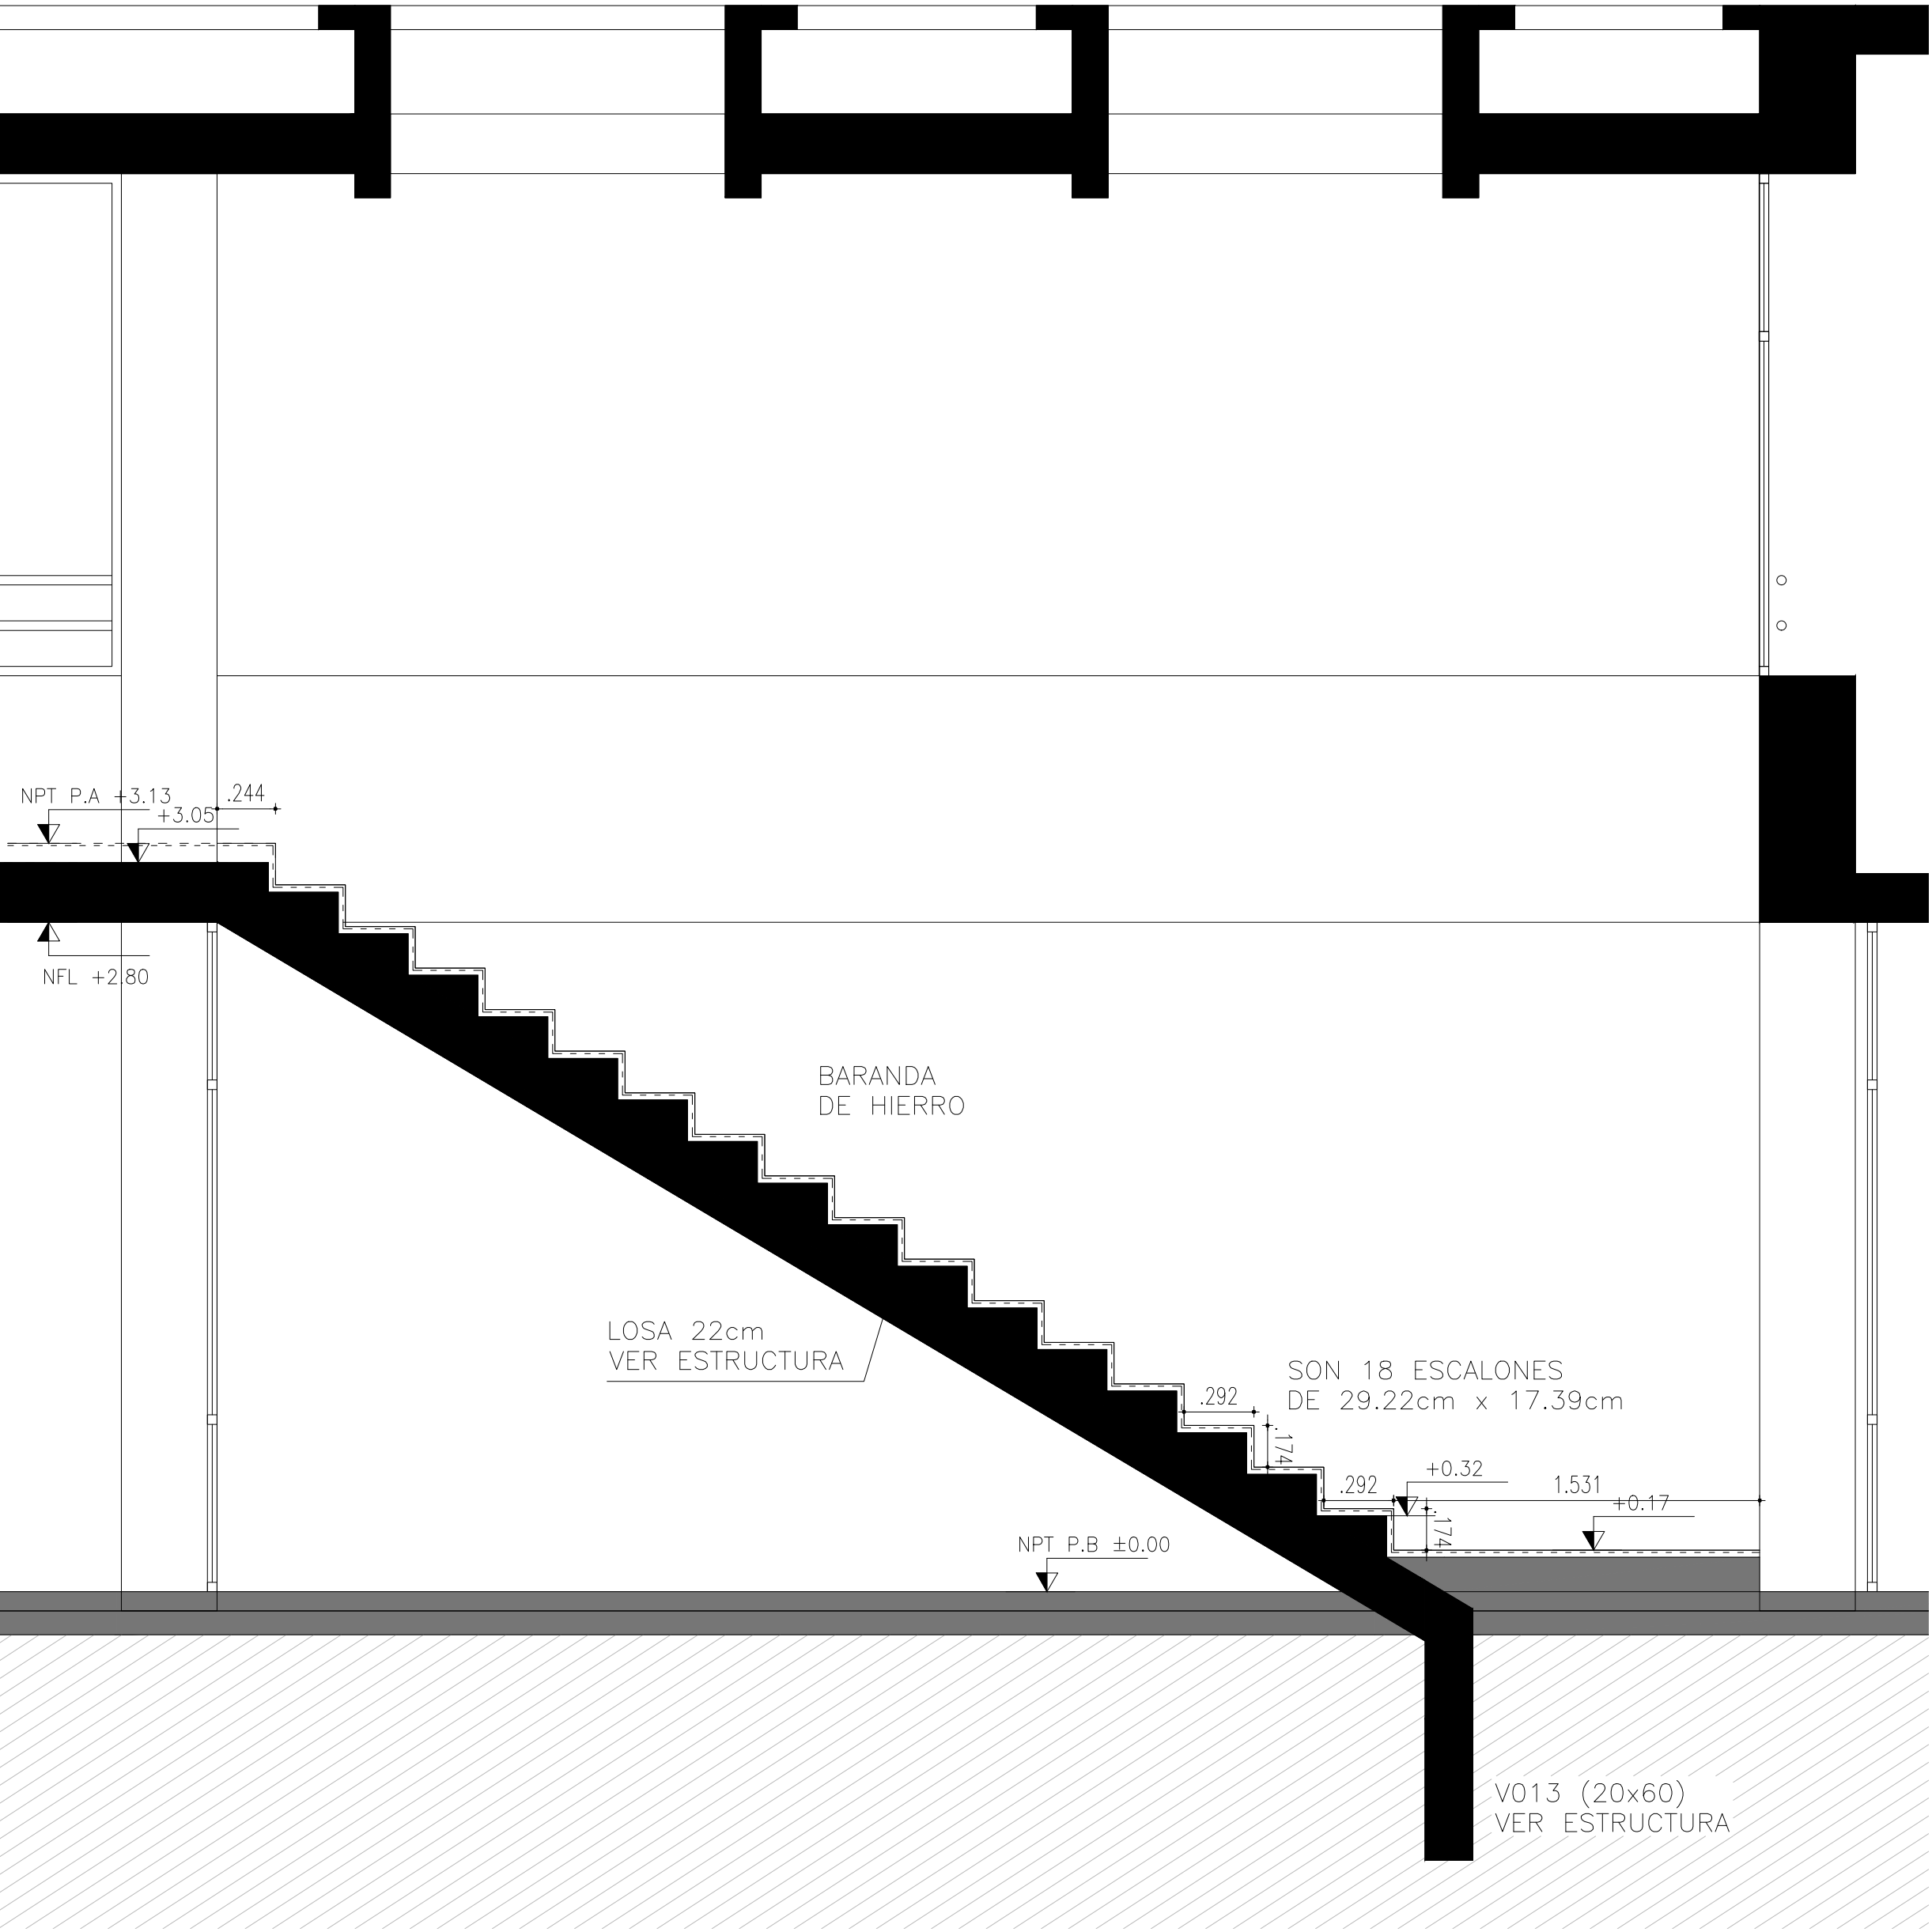


ESCALERA HALL / ACCESO

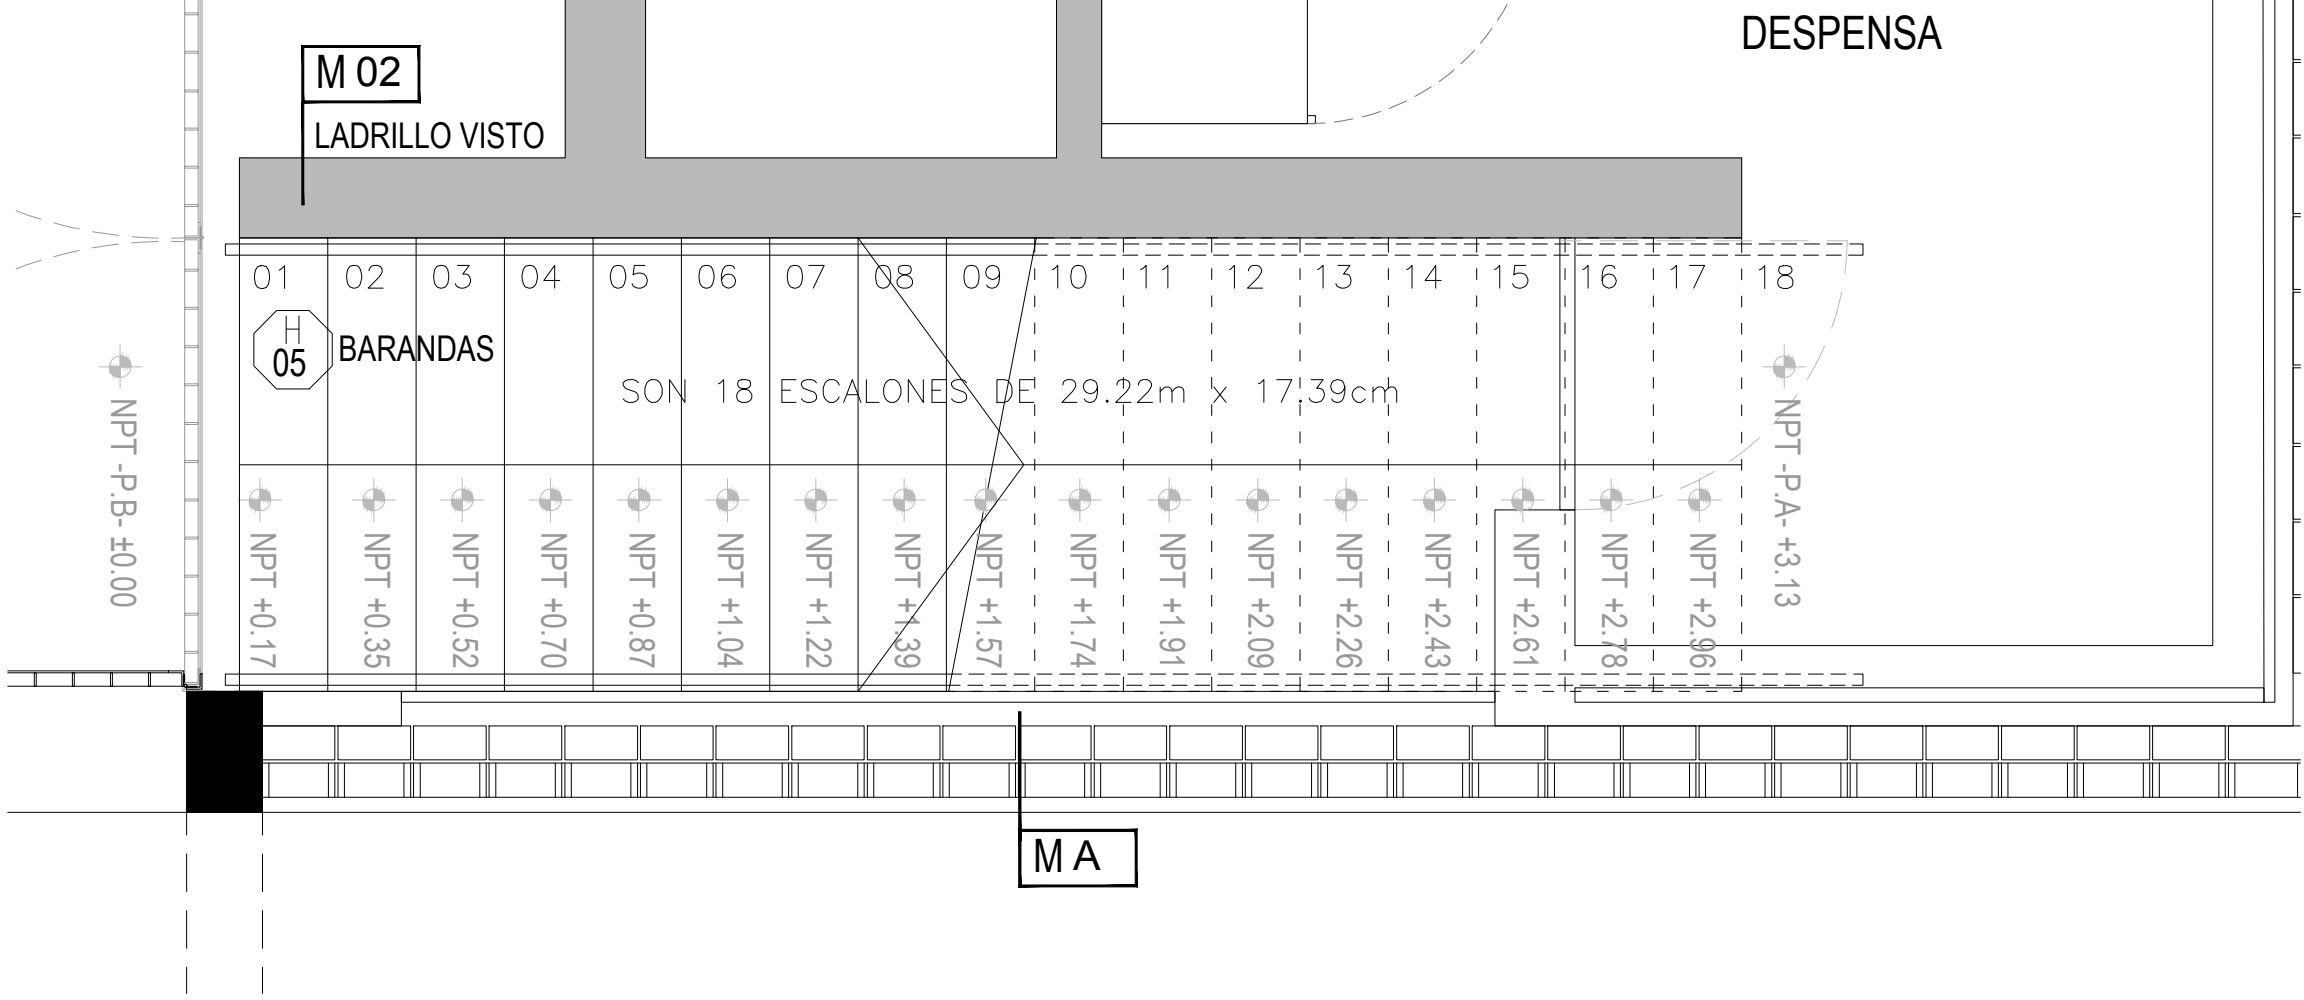


ESCALERA HALL - PLANTA BAJA  
Esc. 1/25

ESCALERA SECUNDARIA COCINA

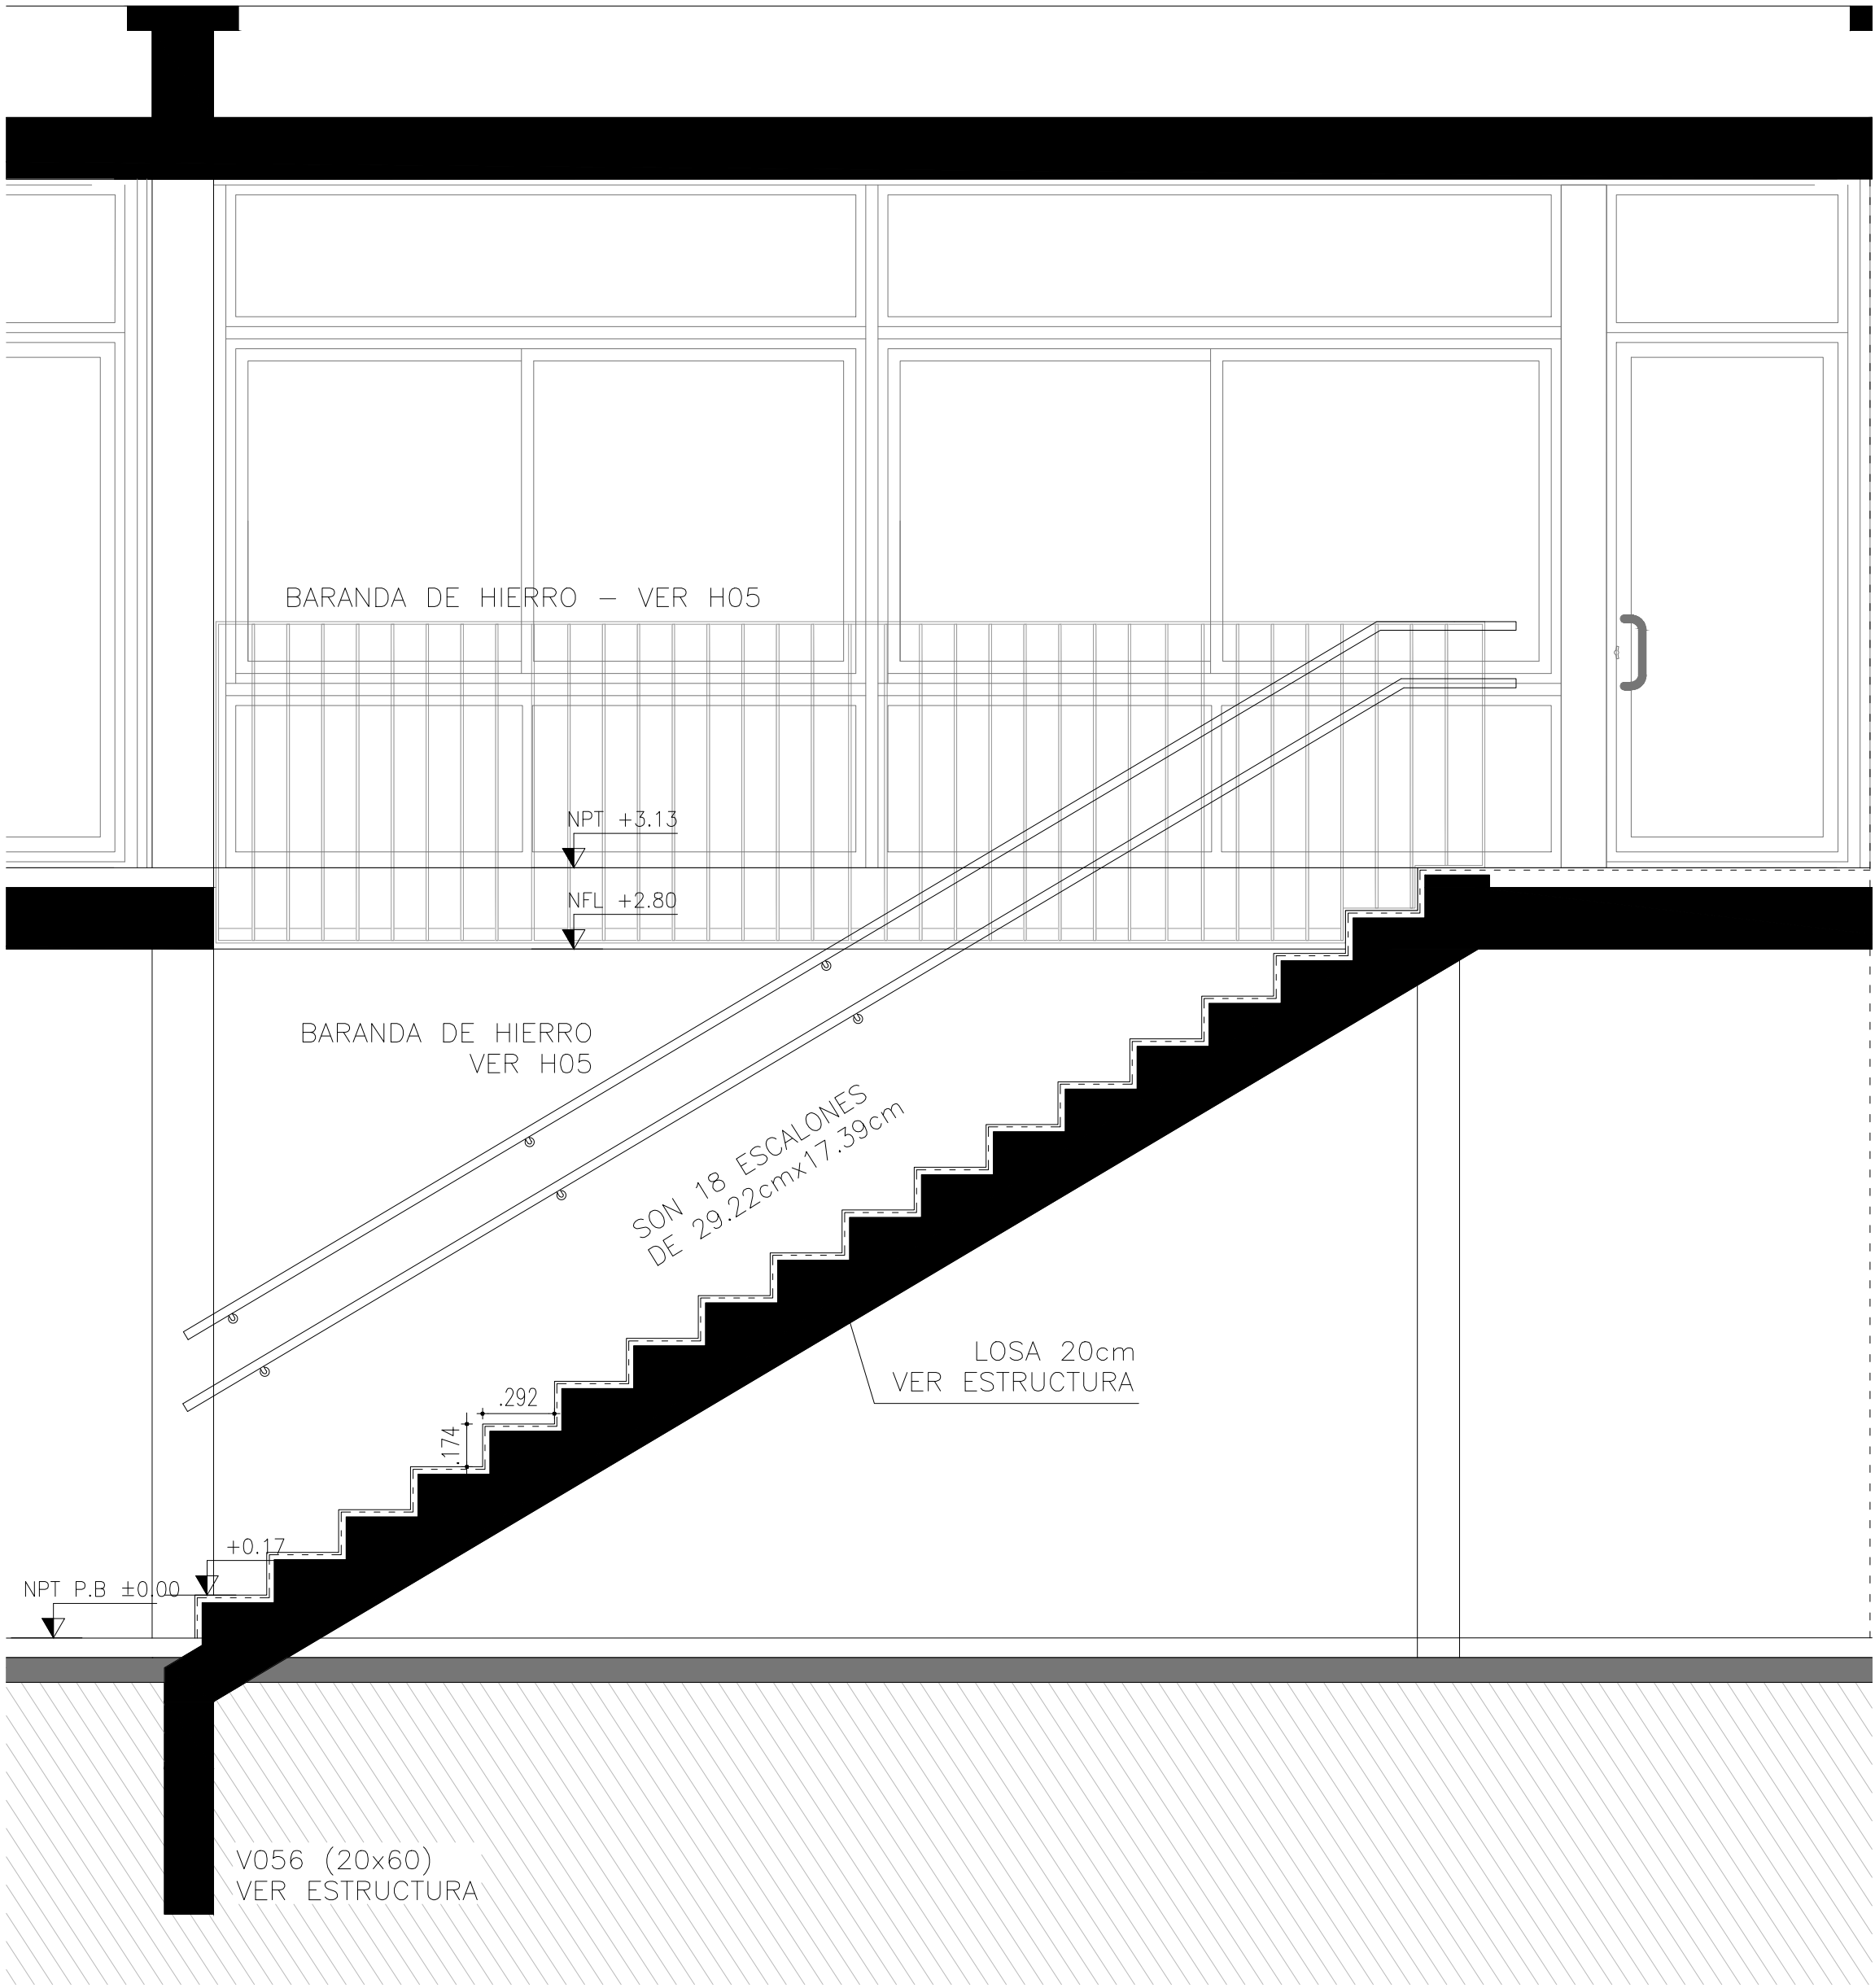

ESCALERA HALL - PLANTA BAJA  
Esc. 1/25

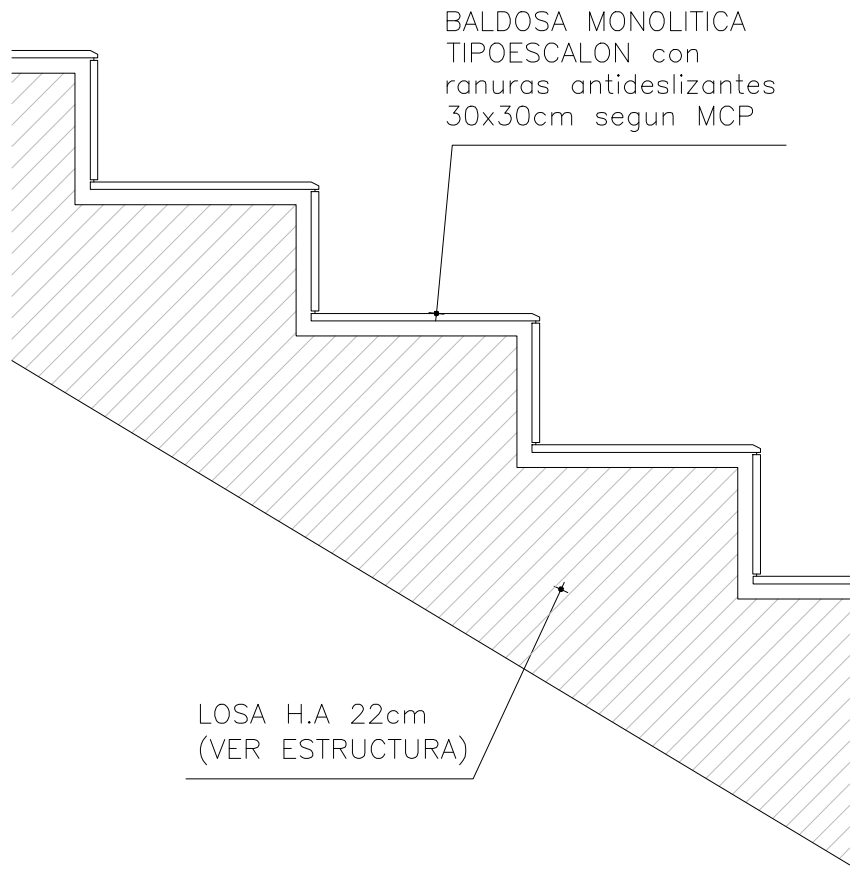

DETALLE  
Esc. 1/10

NOTA IMPORTANTE:  
TODAS LAS MEDIDAS SE RECTIFICARÁN EN OBRA EN COORDINACIÓN CON RECAUDOS DE ESTRUCTURA, CARPINTERÍA Y HERRERÍA CORRESPONDIENTE.

A.N.E.P				P.A.E.P.U	
COMPONENTE PLANTA FISICA					LAMINA
AREA DE PROYECTOS					L21
OBRA		ESCUELA N°161			TIPOS
DESCRIPCION		DETALLE DE ESCALERAS			A12
FECHA		Dic. 2022			VARIAS
ARCHIVO		---			
COORD. PLANTA FISICA		COORD. PROYECTO			
ARO. M. VAZQUEZ		ARO. LUCIA LOMBARDI			
PROYECTISTA		COLABORADOR			
ARO. NATALIE CORDERO / ARO. JIMENA GILARDONI					