



C04 PIZARRONES


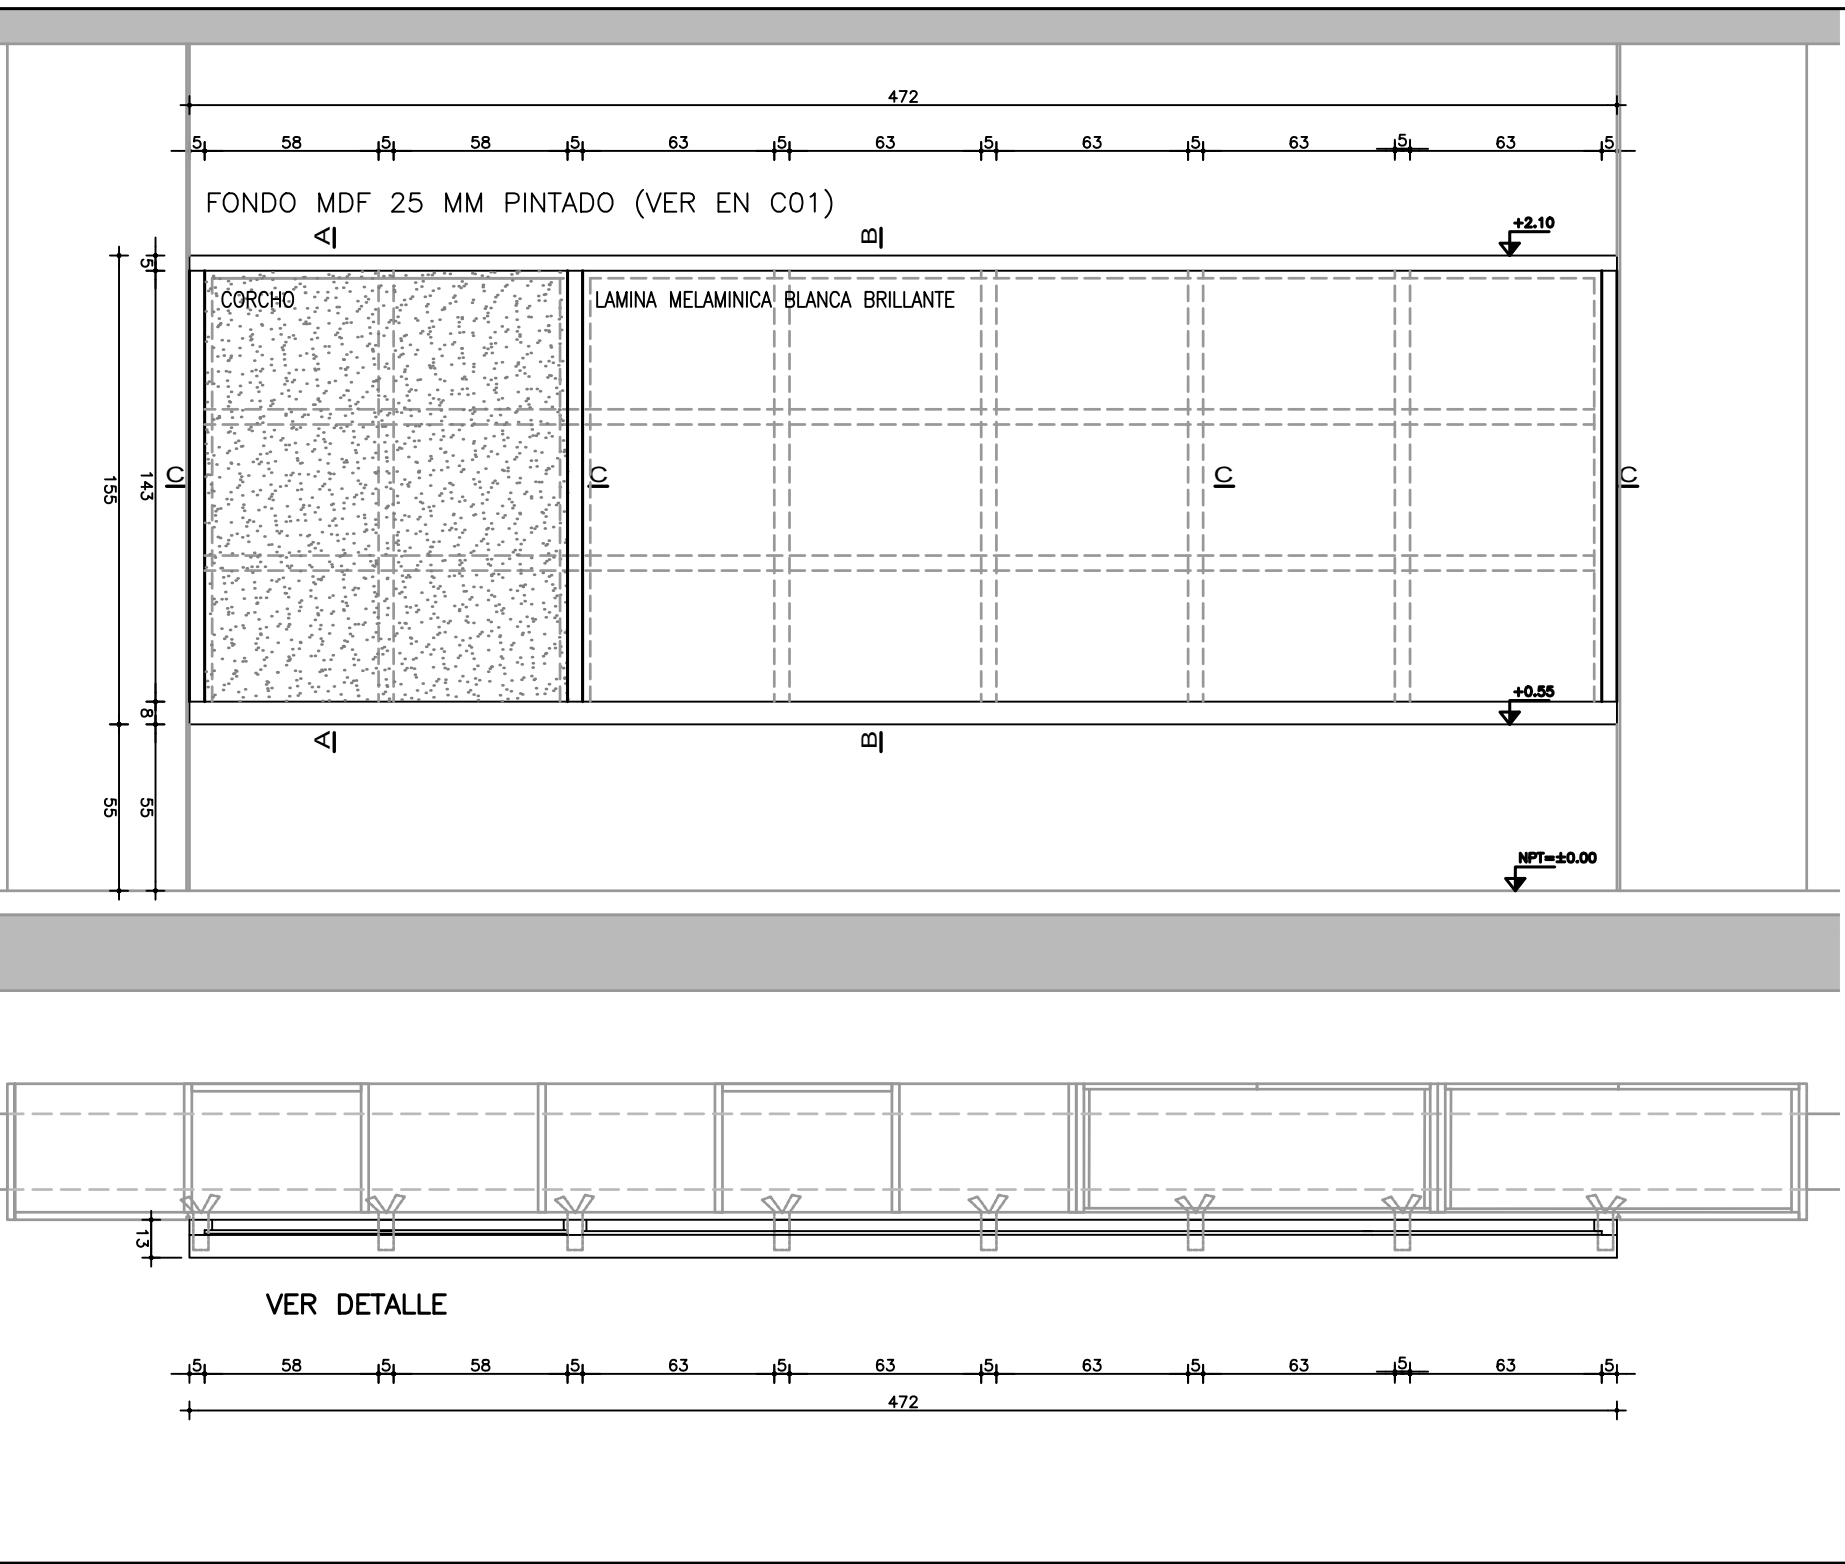


CANTIDAD		5	IZO. DER.		-- --	UBICACIÓN		AULAS		ESCALA		1/50
MARCO	MARCO GUIA		SI	NO	X	MATERIAL						
	TIPO											
	MATERIAL MARCO		CEDRIÑO 3" X 2" ESTRUCTURA INTERMEDIA CEDRIÑO 1 1/2" X 2"									
	ANCLAJE		AMURADO					COLOCACIÓN: ARENA Y PORTLAND				
HOJA	TIPO											
	ESPESOR		BASE DE MDF 12mm									
	ESTRUCTURA											
	REVESTIMIENTO											
TERMINACIÓN			TERMINACIÓN MDF. PIZARRON: LAMINA MELAMINICA BLANCA BRILLANTE. TERMINACIÓN MADERA: 1 SELLADOR + 2 MANOS DE ESMALTE SINTETICO SEMIMATE (COLOR A DEFINIR POR ARQ. PROYECTISTA)									
OBSERVACIONES			CARTELERA CORCHO DE 6mm PEGADO									


DETALLES DE PIZARRONES

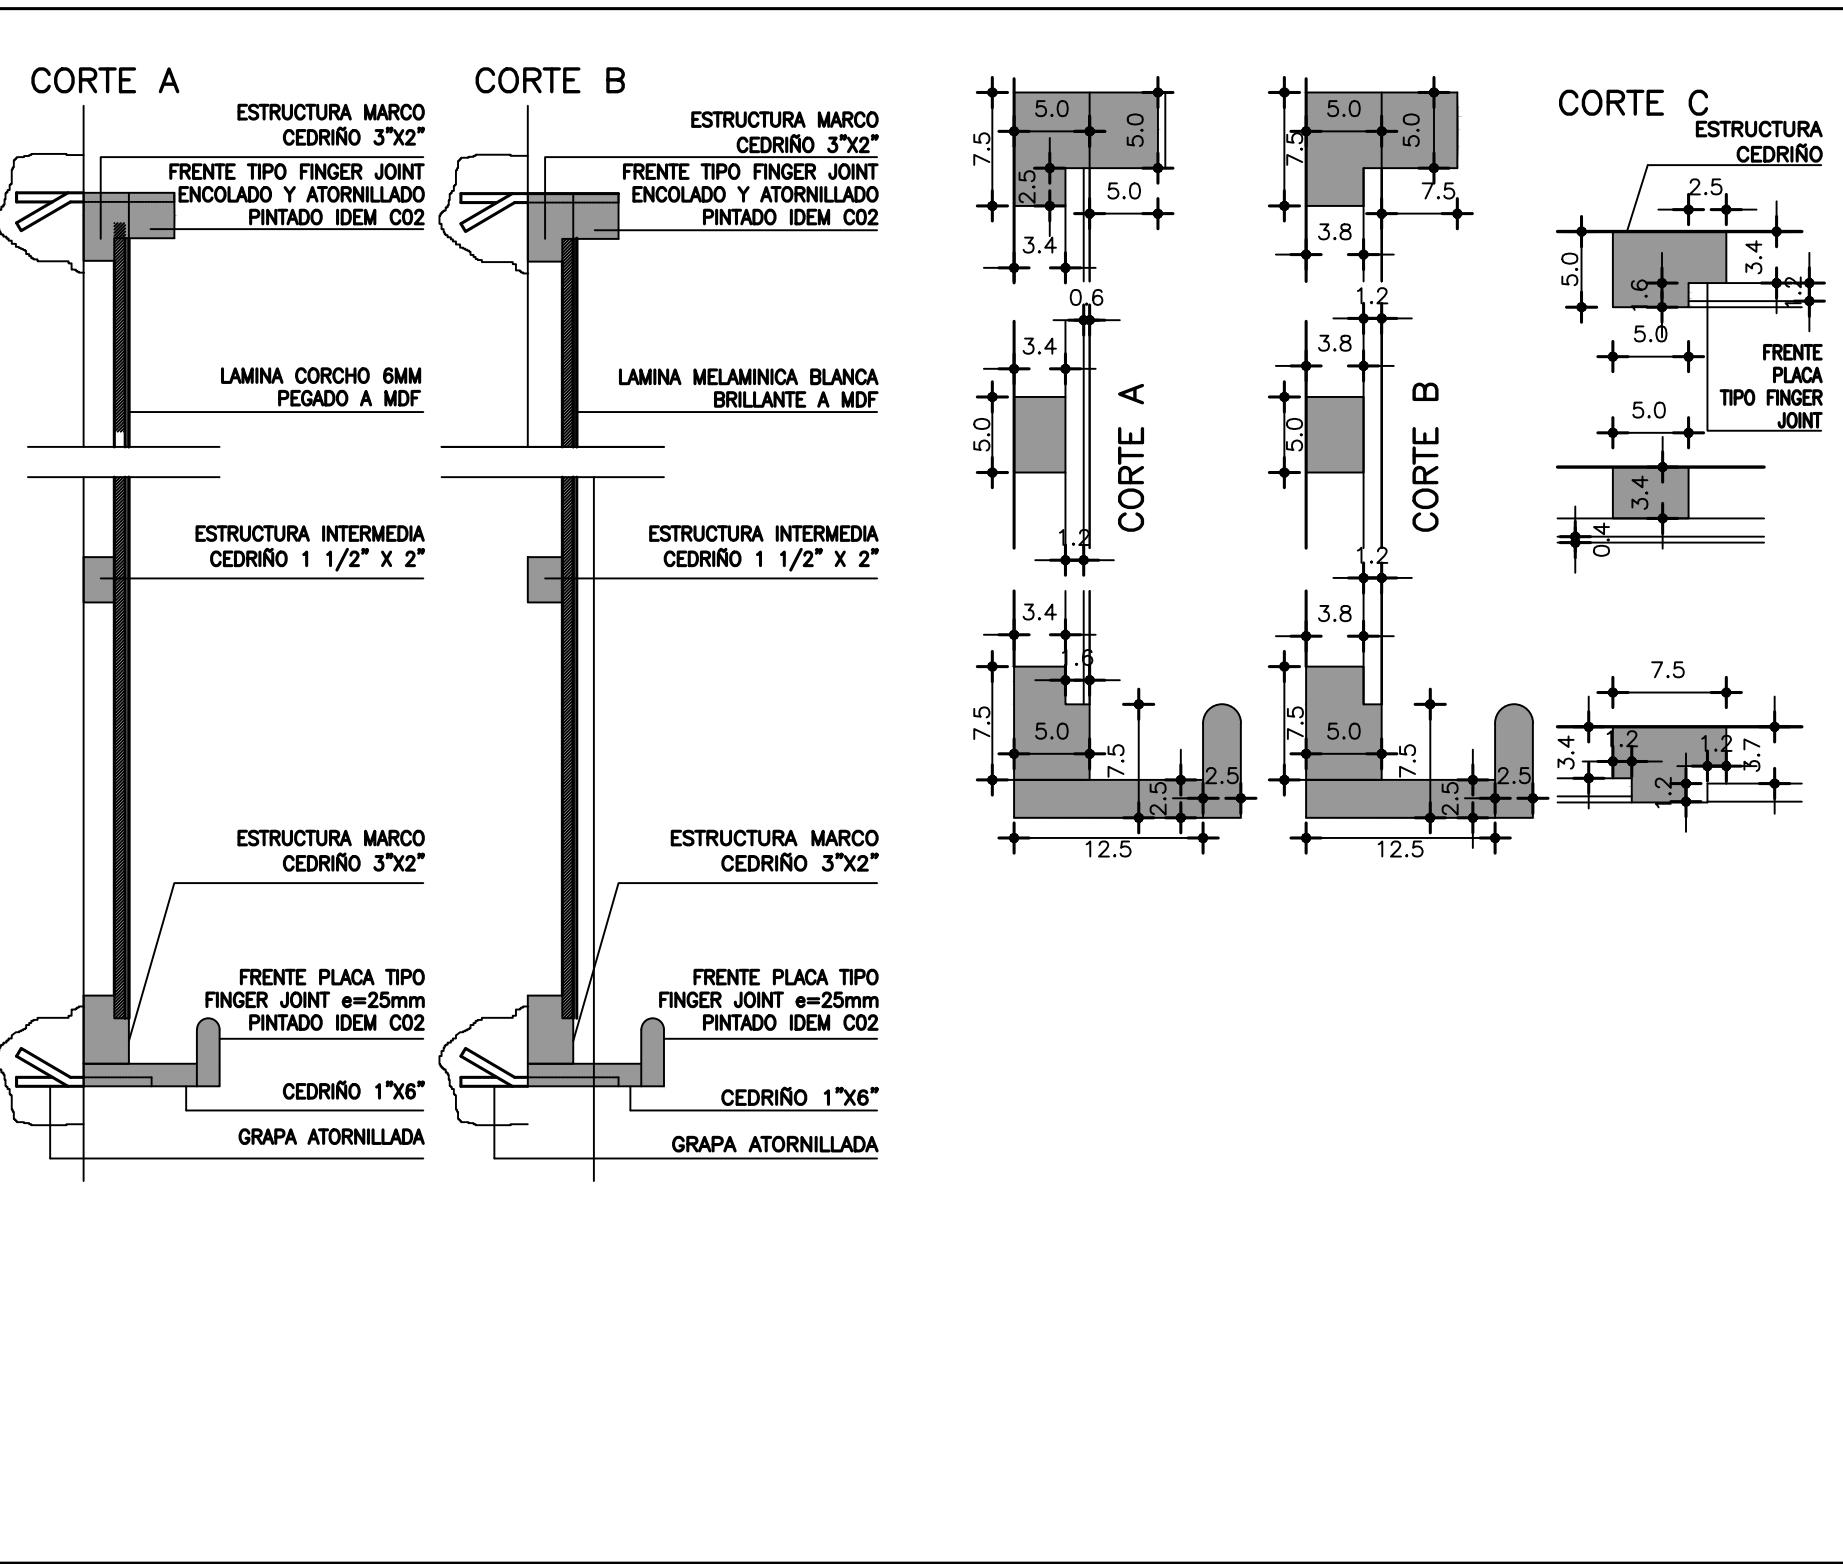

C05 PLACARD CON PASAPLATO

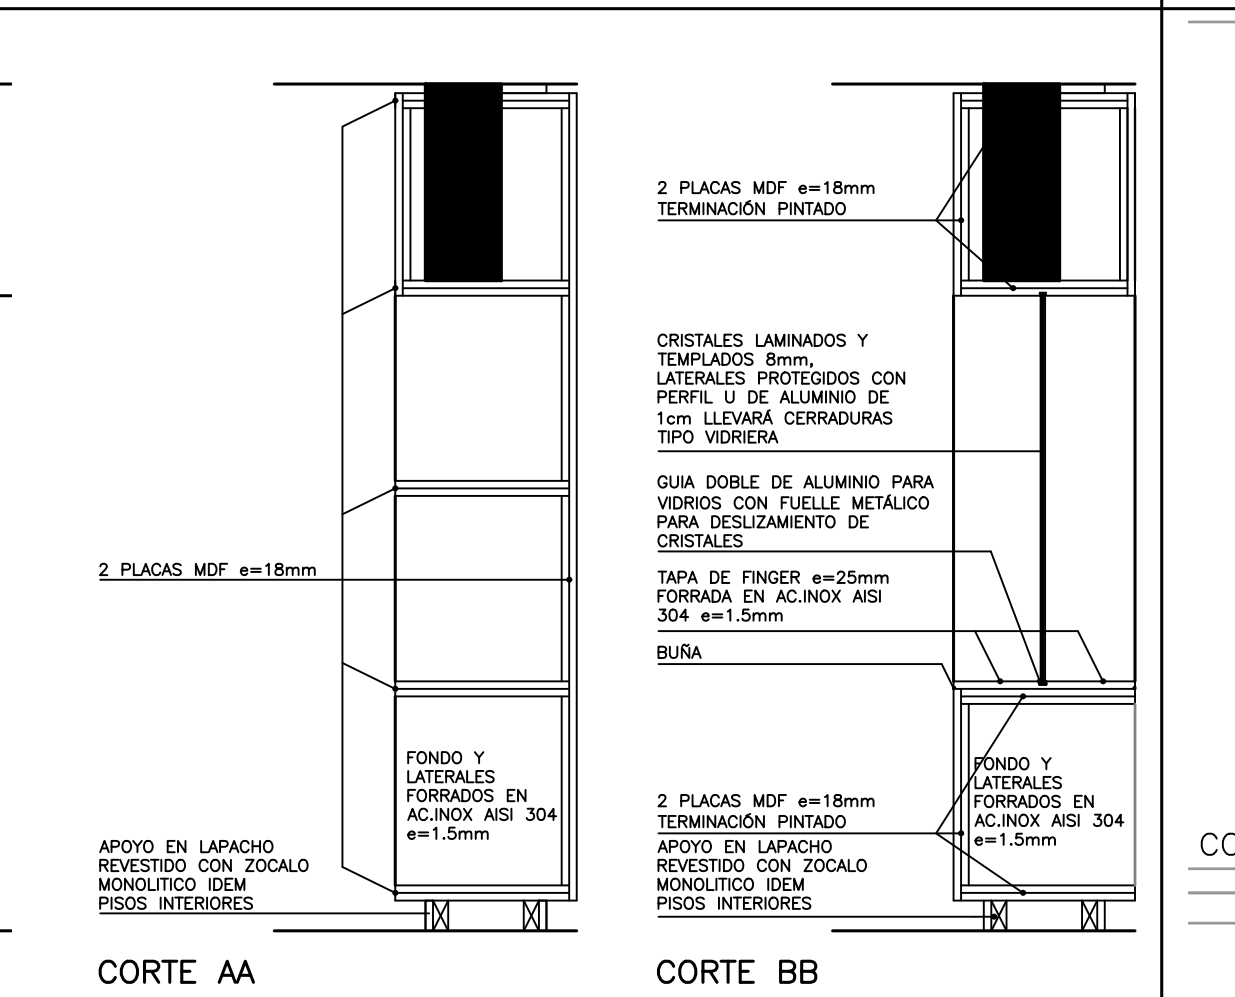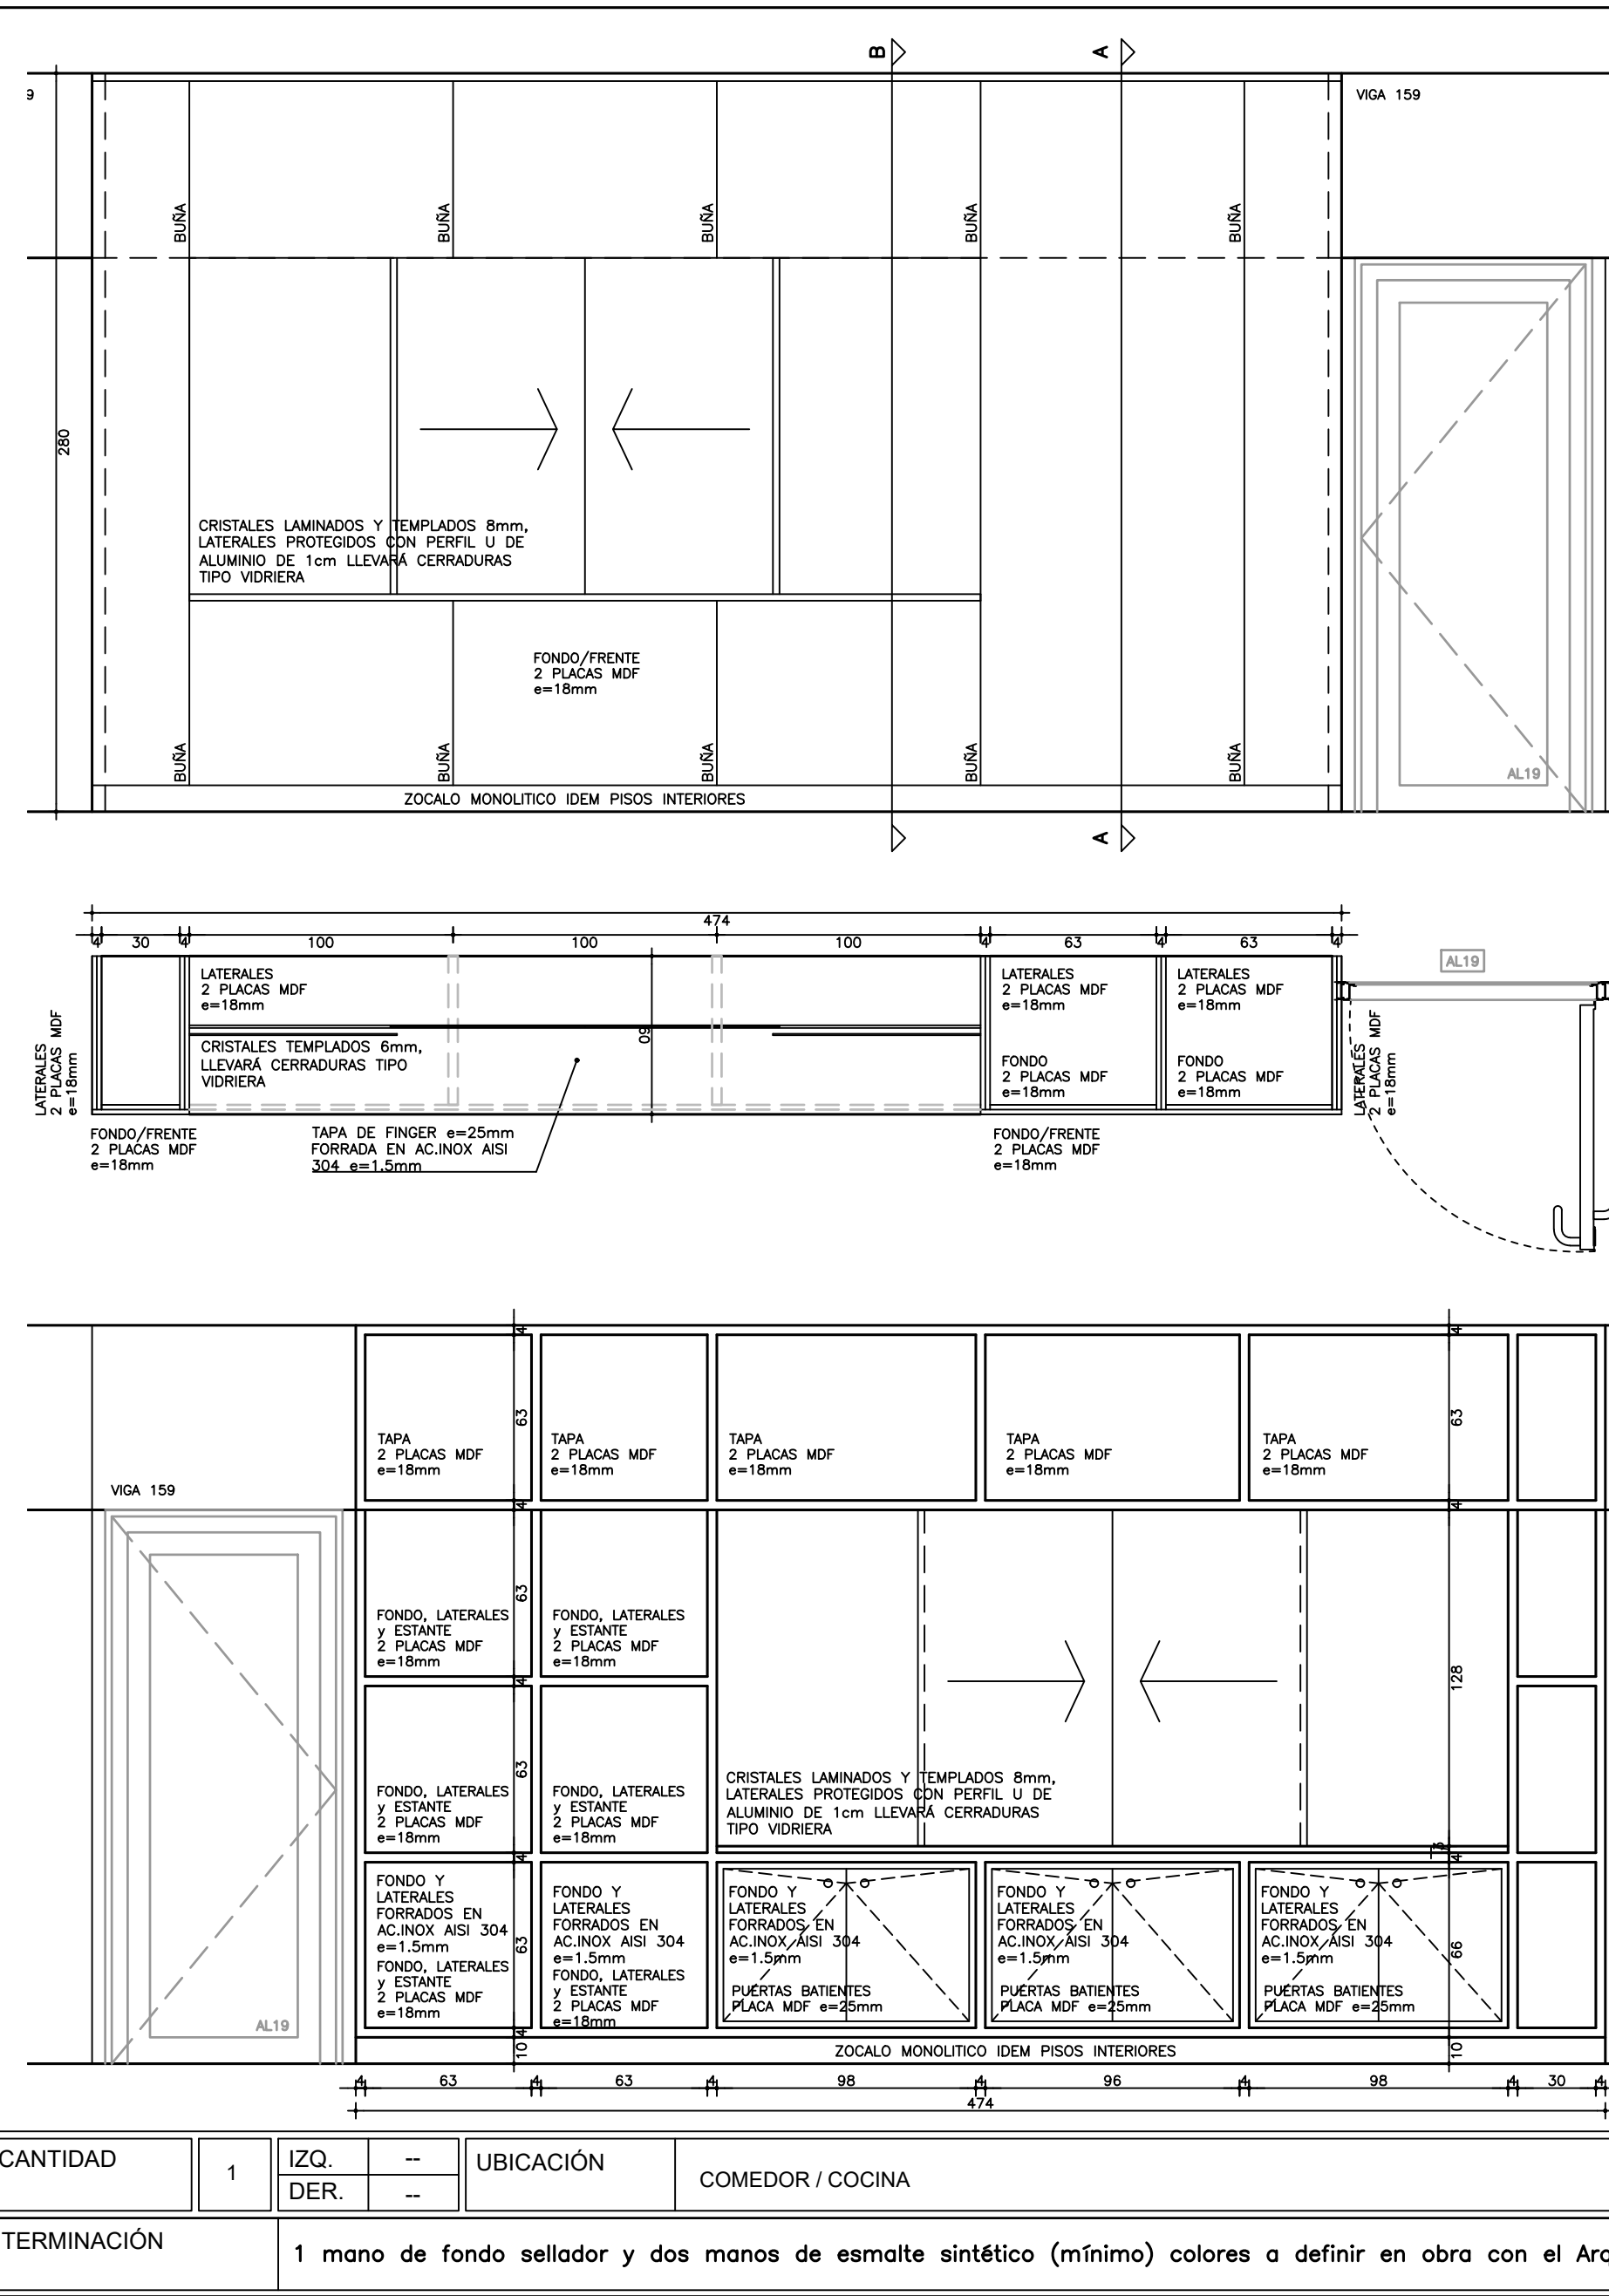

C06 MUEBLE BAJO ESCALERA

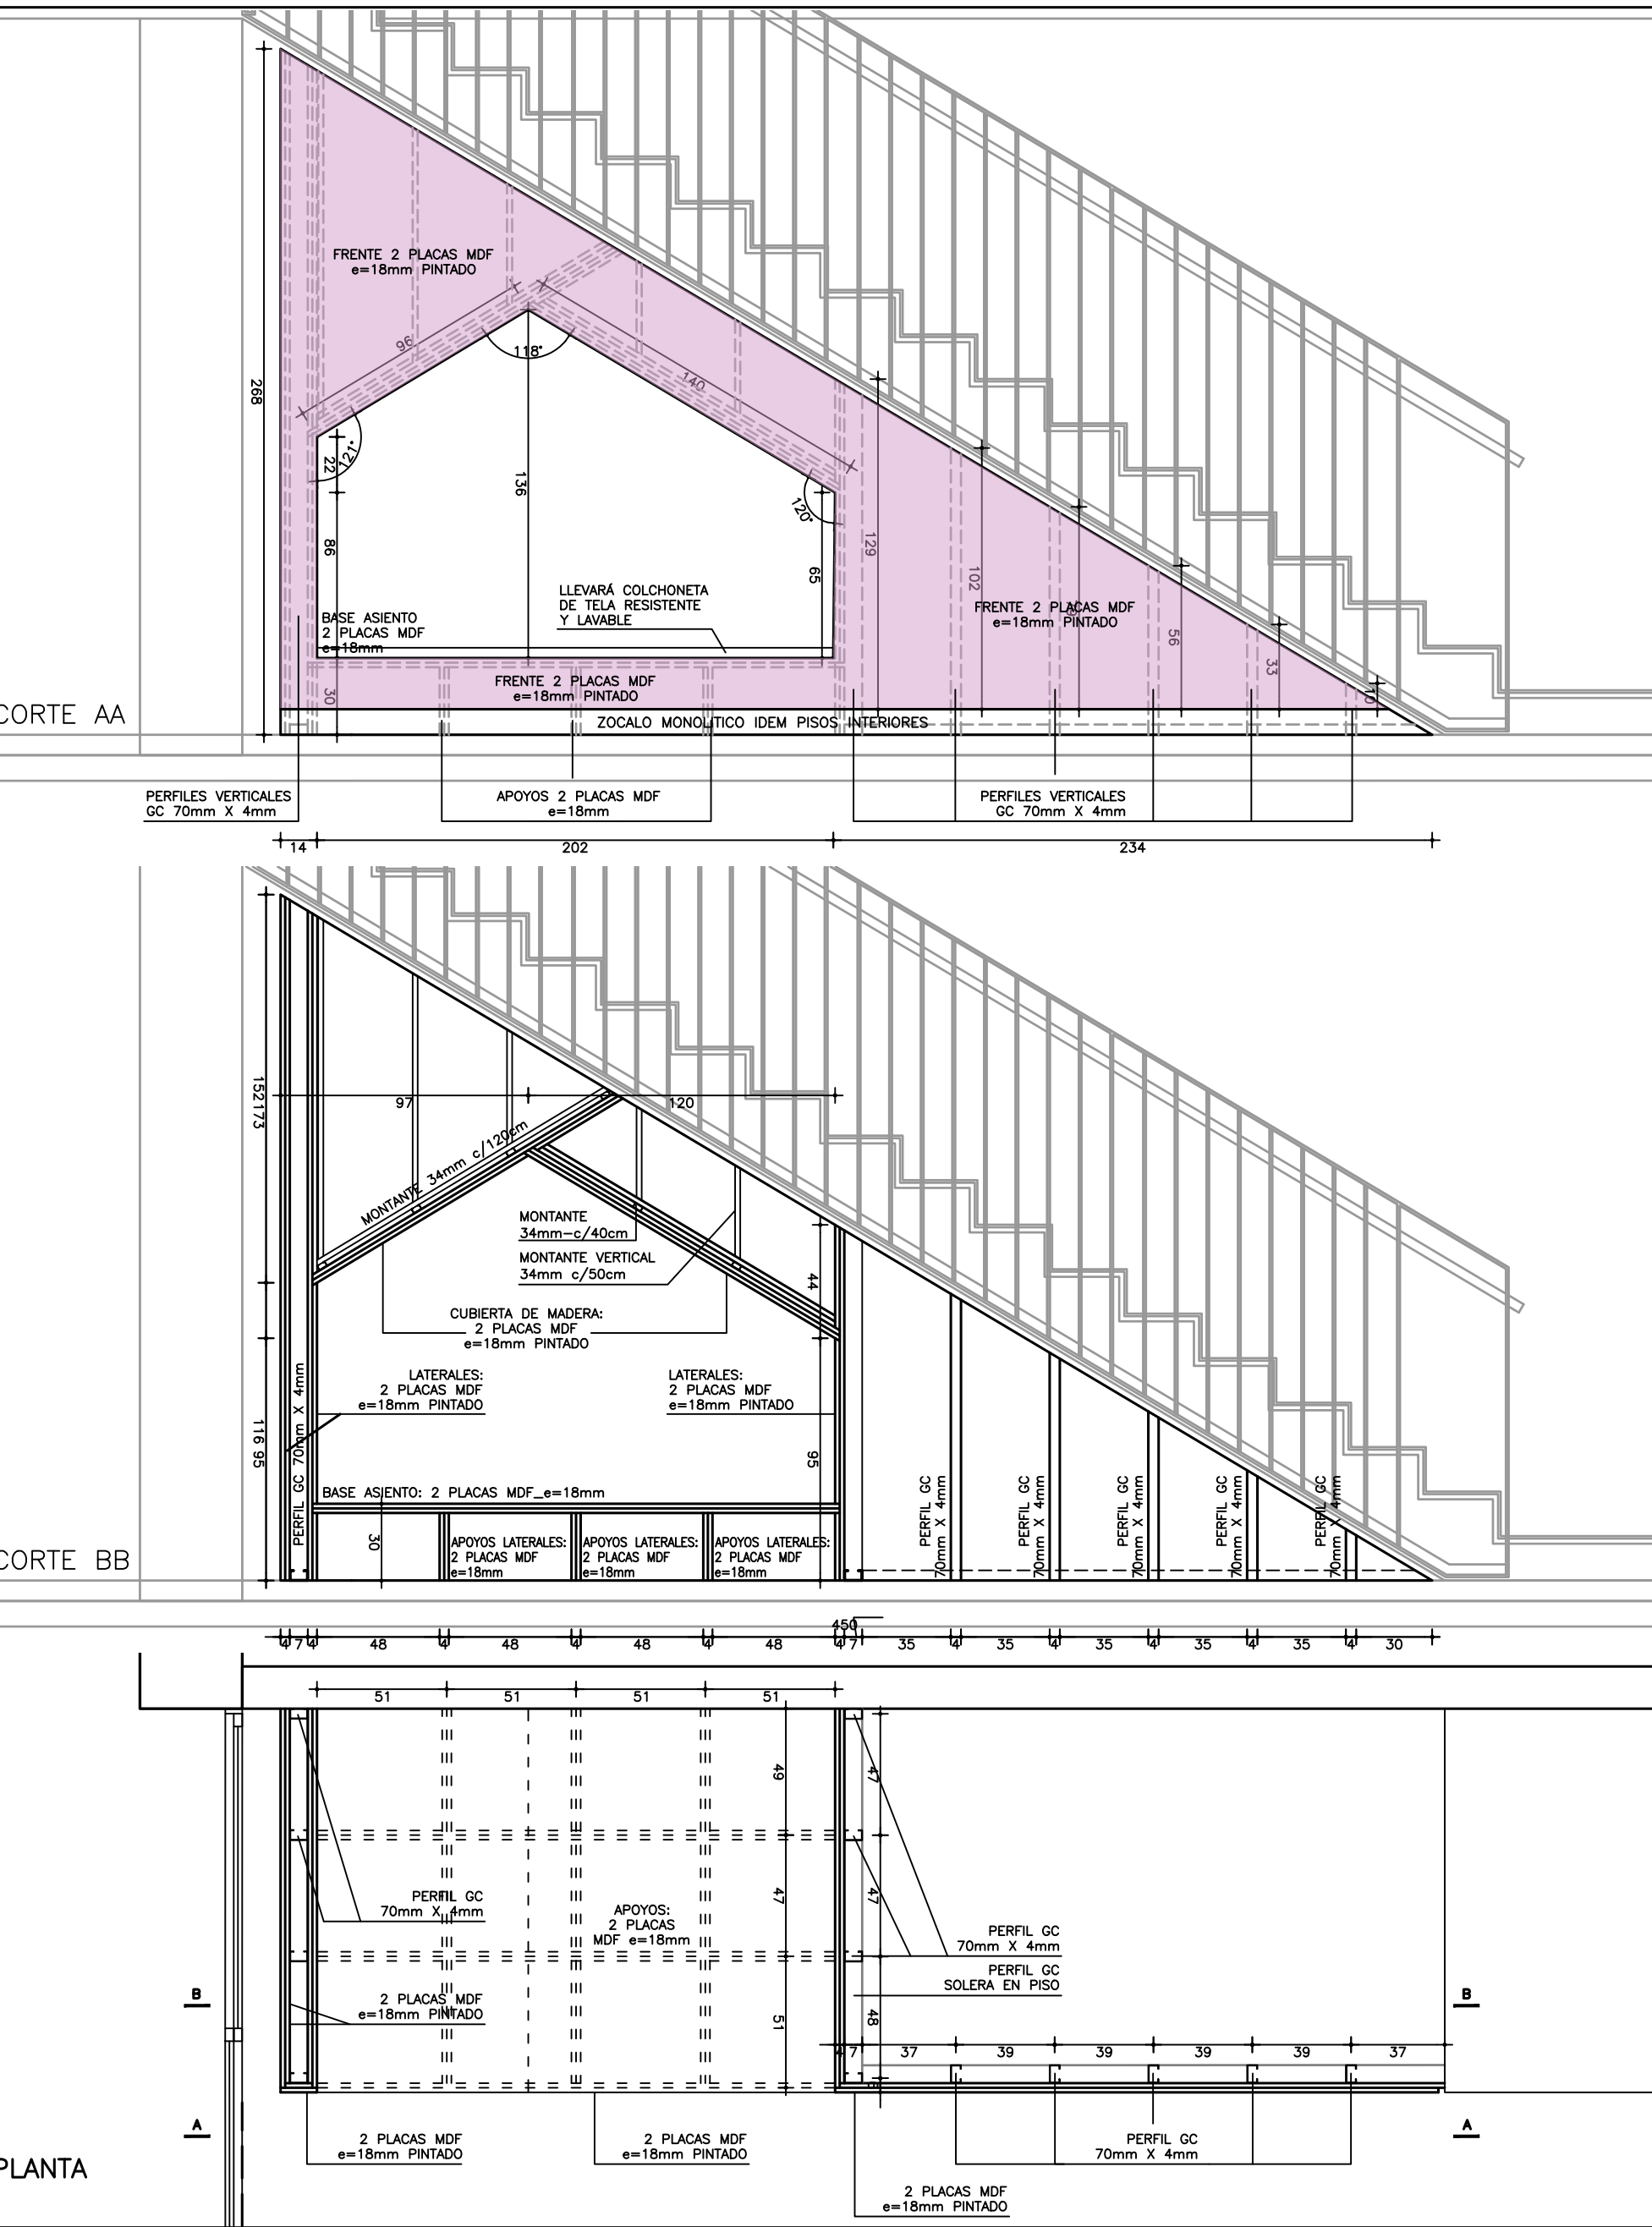

NOTA:
-TODAS LAS PIEZAS DE MDF IRAN PINTADAS CON 1 MANO DE FONDO SELLADOR Y DOS MANOS DE ESMALTE SINTETICO SEMIMATE COLOR COLOR A DEFINIR EN OBRA (CON ARQ. PROYECTISTA) A COORDINAR CON LA DIRECCION DE OBRA.

Todas las medidas se rectificarán en obra. Todos los tipos se colocarán en obra con los herrajes completos en perfectas condiciones de funcionamiento. Los herrajes deberán contar con la aprobación de la dirección de obra previa presentación de muestra. Todas las hojas móviles serán perfectamente desmontables. Todos los tipos vendrán provistos de grapas o similares para su amure (1 c/ 60 cm o 3 como mínimo en cada jamba para cada lado de la mampostería).

REVISION				DESCRIPCION		FECHA		APROBADO	