DESCRIPCION : Puerta batiente al exterior

UBICACION : Cocina

TIPO A19 | CANT. 1

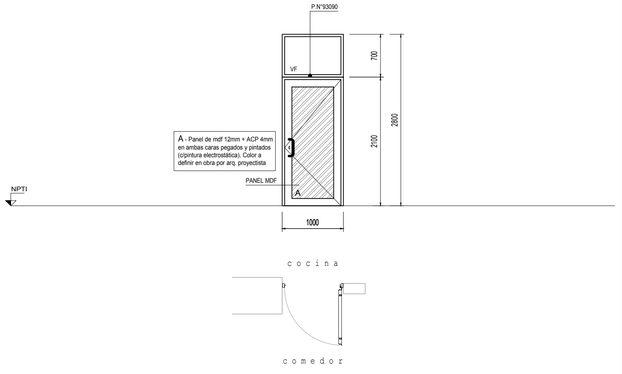

ESCALA: 1:50

PREMARCO	MARCO GUIA (Sin anodizar) :	TAPAJUNTAS :

PERFILES			
MARCO	HOR.INFERIOR	90034	
	HOR.SUPERIOR	90034 92501	
	LATERALES	90034 92501	
	DIVISOR HOR.	-	
	DIVISOR VERT.	-	
	PORTACONTR.	-	
	CONTRAVIDRIO	92480 (vidrios) 92487 (ventilación)	
	ELEM.ARMADO	-	
	CONECTOR HOR.	93090	
	CONECTOR VERT.	-	
	OTROS	Tablilla 1213 (Perforada) Perímetro: 4590	
HOJA	HOR.INFERIOR	92485/92486	
	HOR.SUPERIOR	92485	
	LATERALES	92485	
	ENGANCHES INT.	-	
	ENGANCHES EXT.	-	
	COMPLEMENTO	-	
	DIVISOR HOR.	-	
	DIVISOR VERT.	-	
	CONTRAVIDRIO	92480	
	ELEM.ARMADO	-	
	OTROS	-	

ACCESORIOS		
AGG 1514	Bisagra 3 alas aluminio negro	5
	Cierre rodillo p/vaiven tipo "Kallay 5032"	1
	Cerrojo tipo "Star 700"	1
AGC 6534	Jgo. manotones "Sigma" c/fijación doble	1
AGX 2614	Burlete p/doble sellado perimetral puerta	-
AKS 7037	Felpilla p/sellado umbral 7.00 x 10.00 mm	-
	Tope/retén de piso en acero inox	1
	-	-
	-	-
	-	-
	-	-
	-	-
	-	-
	-	-
	-	-
	-	-
	-	-
	-	-
	-	-
	-	-

TERMINACION	PINTURA POLIESTER TGIC COLOR NEGRO 60/80 micras

VIDRIOS		
PAÑOS FIJOS	ESPESOR: -	TIPO: -
	COLOCAC.: -	
HOJAS MOVILES	ESPESOR:	TIPO:
	COLOCAC.:	

OBSERVACIONES	Colocación en seco con tacos "Fischer" N°8 c/50 cm máx. y relleno perimetral espuma de poliuretano; sellado c/silicona perimetral Panel de mdf 12mm + ACP 4mm en ambas caras pegados y pintados (c/pintura electrostática). Color a definir en obra por arq. proyectista

DESCRIPCION : Paños fijos - puerta 2 hojas batientes al interior

UBICACION : Acceso bloque existente

TIPO A20 | CANT. 1

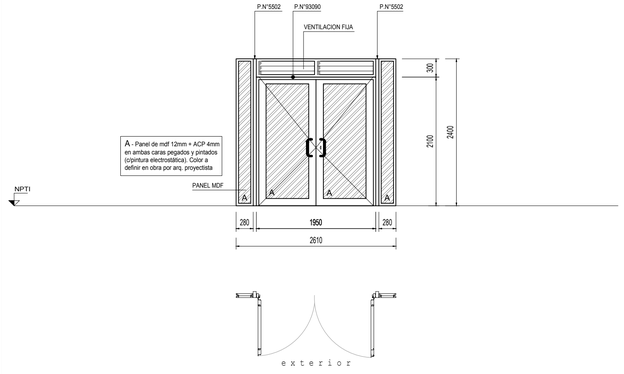

ESCALA: 1:50

PREMARCO	MARCO GUIA (Sin anodizar) :	TAPAJUNTAS :

PERFILES			
MARCO	HOR.INFERIOR	90034	
	HOR.SUPERIOR	90034 92501	
	LATERALES	90034 92501	
	DIVISOR HOR.	92479	
	DIVISOR VERT.	-	
	PORTACONTR.	-	
	CONTRAVIDRIO	92480	
	ELEM.ARMADO	-	
	CONECTOR HOR.	93090	
	CONECTOR VERT.	5508 (100 x 50 x 2.50 mm)	
	OTROS	-	
HOJA	HOR.INFERIOR	92485/92486	
	HOR.SUPERIOR	92485	
	LATERALES	92485	
	ENGANCHES INT.	-	
	ENGANCHES EXT.	-	
	COMPLEMENTO	92476	
	DIVISOR HOR.	-	
	DIVISOR VERT.	-	
	CONTRAVIDRIO	92480	
	ELEM.ARMADO	-	
	OTROS	-	

ACCESORIOS		
AGG 1514	Bisagra 3 alas aluminio negro	10
	Cerradura rodillo p/vaiven tipo "Kallay 5003"	1
AGC 6534	Jgo. manotones "Sigma" c/fijación doble	2
AGX 2614	Burlete p/doble sellado perimetral puerta	-
AKS 7037	Felpilla p/sellado umbral 7.00 x 10.00 mm	-
AGG 6204	Pasador de enhebrar	2
	Tope/retén de piso en acero inox	1
	-	-
	-	-
	-	-
	-	-
	-	-
	-	-
	-	-
	-	-
	-	-
	-	-
	-	-
	-	-
	-	-

TERMINACION	PINTURA POLIESTER TGIC COLOR NEGRO 60/80 micras

VIDRIOS		
PAÑOS FIJOS	ESPESOR: 6 mm	TIPO: Float transparente (VF) Float laminado (VL)
	COLOCAC.: Silicona al exterior y burlete en EPDM o PVC flexible al interior	
HOJAS MOVILES	ESPESOR:	TIPO:
	COLOCAC.:	

OBSERVACIONES	Colocación en seco con tacos "Fischer" N°8 c/50 cm máx. y relleno perimetral espuma de poliuretano; sellado c/silicona perimetral Panel de mdf 12mm + ACP 4mm en ambas caras pegados y pintados (c/pintura electrostática). Color a definir en obra por arq. proyectista

DESCRIPCION : Corredizas, Paños fijos y ventilación

UBICACION : ---

TIPO A21 | CANT. 1

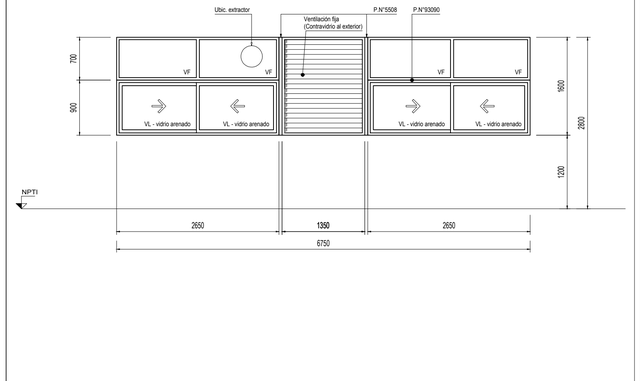

ESCALA: 1:50

PREMARCO	MARCO GUIA (Sin anodizar) :	TAPAJUNTAS :

PERFILES			
MARCO	HOR.INFERIOR	90034 90120	
	HOR.SUPERIOR	90034 90120	
	LATERALES	90034 90021	
	DIVISOR HOR.	-	
	DIVISOR VERT.	92468	
	PORTACONTR.	-	
	CONTRAVIDRIO	92480 (vidrios) 92487 (ventilación)	
	ELEM.ARMADO	-	
	CONECTOR HOR.	93090	
	CONECTOR VERT.	93030	
	OTROS	Tablilla 1213 (Perforada) Perímetro: 4590	
HOJA	HOR.INFERIOR	90025	
	HOR.SUPERIOR	90025	
	LATERALES	90027	
	ENGANCHES INT.	90028	
	ENGANCHES EXT.	90028	
	COMPLEMENTO	-	
	DIVISOR HOR.	-	
	DIVISOR VERT.	-	
	CONTRAVIDRIO	-	
	ELEM.ARMADO	-	
	OTROS	-	

ACCESORIOS		
APD 1000	Conj.rodamiento poliamida caja zamak	8
AMD 6344	Cierre a inyección "Lara" aluminio negro	2
AMU 6514	Tirador lat. "Tempo 2" 158 mm aluminio negro	4
AGZ 3054	Dispositivo de estanquidad aluminio negro	4
AMS 7157	Felpilla 7.00 x 7.50 mm	-
AGG 5600	Tapón hermeticidad p/P.N°90027	8
AGG 5600	Tope p/perfile laterales	8
APD 3514	Tapa p/perfiles centrales	8
	-	-
	-	-
	-	-
	-	-
	-	-
	-	-
	-	-
	-	-
	-	-
	-	-
	-	-
	-	-
	-	-

TERMINACION	PINTURA POLIESTER TGIC COLOR NEGRO 60/80 micras

VIDRIOS		
PAÑOS FIJOS	ESPESOR: 6 mm	TIPO: Float transparente (VF)
	COLOCAC.: Silicona al exterior y burlete en EPDM o PVC flexible al interior	
HOJAS MOVILES	ESPESOR: 6 mm	TIPO: Float laminado (VL) y arenado
	COLOCAC.: Con burlete en EPDM o PVC flexible	

OBSERVACIONES	Colocación en seco con tacos "Fischer" N°8 c/50 cm máx. y relleno perimetral espuma de poliuretano; sellado c/silicona perimetral Lleva previsión para colocación de extractor de vidrio

DESCRIPCION : Corrediza / Paño Fijo / Ventilaciones

UBICACION : SSHH

TIPO A22 | CANT. 1

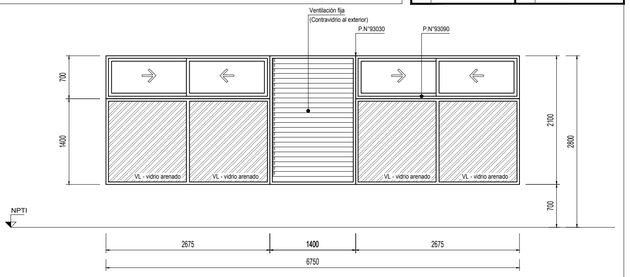

ESCALA: 1:50

PREMARCO	MARCO GUIA (Sin anodizar) :	TAPAJUNTAS :

PERFILES			
MARCO	HOR.INFERIOR	90034 90120	
	HOR.SUPERIOR	90034 90120	
	LATERALES	90034 90021	
	DIVISOR HOR.	-	
	DIVISOR VERT.	92468	
	PORTACONTR.	-	
	CONTRAVIDRIO	92480 (vidrios) 92487 (ventilación)	
	ELEM.ARMADO	-	
	CONECTOR HOR.	93090	
	CONECTOR VERT.	93030	
	OTROS	Tablilla 1213 (Perforada) Perímetro: 4590	
HOJA	HOR.INFERIOR	90025	
	HOR.SUPERIOR	90025	
	LATERALES	90027	
	ENGANCHES INT.	90028	
	ENGANCHES EXT.	90028	
	COMPLEMENTO	-	
	DIVISOR HOR.	-	
	DIVISOR VERT.	-	
	CONTRAVIDRIO	-	
	ELEM.ARMADO	-	
	OTROS	-	

ACCESORIOS		
APD 1000	Conj.rodamiento poliamida caja zamak	8
AMD 6344	Cierre a inyección "Lara" aluminio negro	2
AMU 6514	Tirador lat. "Tempo 2" 158 mm aluminio negro	4
AGZ 3054	Dispositivo de estanquidad aluminio negro	4
AMS 7157	Felpilla 7.00 x 7.50 mm	-
AGG 5600	Tapón hermeticidad p/P.N°90027	8
AGG 5600	Tope p/perfile laterales	8
APD 3514	Tapa p/perfiles centrales	8
	-	-
	-	-
	-	-
	-	-
	-	-
	-	-
	-	-
	-	-
	-	-
	-	-
	-	-
	-	-
	-	-

TERMINACION	PINTURA POLIESTER TGIC COLOR NEGRO 60/80 micras

VIDRIOS		
PAÑOS FIJOS	ESPESOR: 6 mm	TIPO: Float transparente (VF)
	COLOCAC.: Silicona al exterior y burlete en EPDM o PVC flexible al interior	
HOJAS MOVILES	ESPESOR:	TIPO:
	COLOCAC.: Con burlete en EPDM o PVC flexible	

OBSERVACIONES	Colocación en seco con tacos "Fischer" N°8 c/50 cm máx. y relleno perimetral espuma de poliuretano; sellado c/silicona perimetral Lleva previsión para colocación de extractor de vidrio

DESCRIPCION : Tabiques entre boxes

UBICACION : Sshh

TIPO A23 | CANT. 4

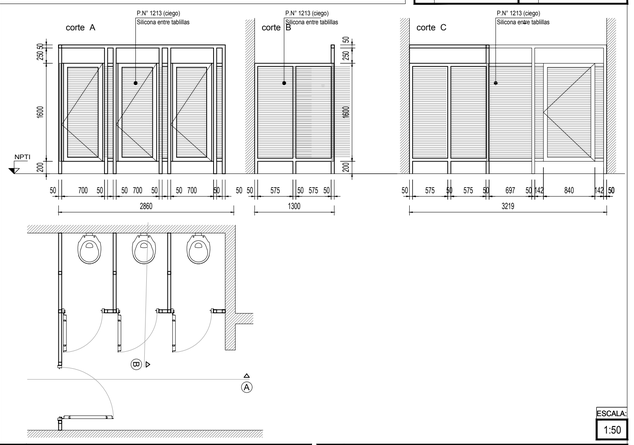

ESCALA: 1:50

PREMARCO	MARCO GUIA (Sin anodizar) :	TAPAJUNTAS :

PERFILES			
MARCO	HOR.INFERIOR	-	
	HOR.SUPERIOR	5541	
	LATERALES	5541 90000	
	DIVISOR HOR.	5541	
	DIVISOR VERT.	5541	
	PORTACONTR.	2355	
	CONTRAVIDRIO	2352	
	ELEM.ARMADO	-	
	CONECTOR HOR.	-	
	CONECTOR VERT.	-	
	OTROS	Tablilla 1213 (sin perforar) Perímetro: 4590	
HOJA	HOR.INFERIOR	90009	
	HOR.SUPERIOR	90009	
	LATERALES	90009	
	ENGANCHES INT.	-	
	ENGANCHES EXT.	-	
	COMPLEMENTO	-	
	DIVISOR HOR.	-	
	DIVISOR VERT.	-	
	CONTRAVIDRIO	92487	
	ELEM.ARMADO	-	
	OTROS	Tablilla 1213 (sin perforar) Perímetro: 4590	

ACCESORIOS		
AGX 1514	Bisagra 3 alas aluminio negro	8
AGX 2614	Burlete doble contacto laterales	-
	Cierre tipo Mauser en acero inox	4
	-	-
	-	-
	-	-
	-	-
	-	-
	-	-
	-	-
	-	-
	-	-
	-	-
	-	-
	-	-

TERMINACION	PINTURA POLIESTER TGIC COLOR NEGRO 60/80 micras

VIDRIOS		
PAÑOS FIJOS	ESPESOR: -	TIPO: -
	COLOCAC.: -	
HOJAS MOVILES	ESPESOR: -	TIPO: -
	COLOCAC.: -	

OBSERVACIONES	Colocación en seco con tacos "Fischer" N°8 c/50 cm máx. y relleno perimetral espuma de poliuretano; sellado c/silicona perimetral Lleva previsión para colocación de extractor de vidrio

DESCRIPCION : Puerta Batiente al exterior - ventilación

UBICACION : Cocina / Despensa

TIPO A24 | CANT. 1

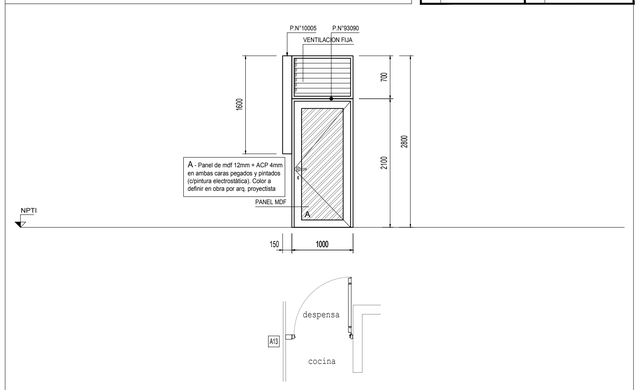

ESCALA: 1:50

PREMARCO	MARCO GUIA (Sin anodizar) :	TAPAJUNTAS :

PERFILES			
MARCO	HOR.INFERIOR	90034	
	HOR.SUPERIOR	90034 92501	
	LATERALES	90034 92501	
	DIVISOR HOR.	-	
	DIVISOR VERT.	-	
	PORTACONTR.	-	
	CONTRAVIDRIO	92487	
	ELEM.ARMADO	-	
	CONECTOR HOR.	93090	
	CONECTOR VERT.	10005	
	OTROS	Tablilla 1213 (Perforada) Perímetro: 4590	
HOJA	HOR.INFERIOR	92485/92486	
	HOR.SUPERIOR	92485	
	LATERALES	92485	
	ENGANCHES INT.	-	
	ENGANCHES EXT.	-	
	COMPLEMENTO	-	
	DIVISOR HOR.	-	
	DIVISOR VERT.	-	
	CONTRAVIDRIO	92480	
	ELEM.ARMADO	-	
	OTROS	-	

ACCESORIOS		
AGG 1514	Bisagra 3 alas aluminio negro	5
	Cerradura de seguridad tipo "Star 710"	1
AGG 6604	Jgo. manijas "Supermaster" en alum. negro	1
AGX 2614	Burlete p/doble sellado perimetral puerta	-
AKS 7037	Felpilla p/sellado umbral 7.00 x 10.00 mm	-
	Tope/retén de piso en acero inox	1
	-	-
	-	-
	-	-
	-	-
	-	-
	-	-
	-	-
	-	-
	-	-
	-	-
	-	-
	-	-
	-	-

TERMINACION	PINTURA POLIESTER TGIC COLOR NEGRO 60/80 micras

VIDRIOS		
PAÑOS FIJOS	ESPESOR: -	TIPO: -
	COLOCAC.: -	
HOJAS MOVILES	ESPESOR:	TIPO:
	COLOCAC.:	

OBSERVACIONES	Colocación en seco con tacos "Fischer" N°8 c/50 cm máx. y relleno perimetral espuma de poliuretano; sellado c/silicona perimetral Panel de mdf 12mm + ACP 4mm en ambas caras pegados y pintados (c/pintura electrostática). Color a definir en obra por arq. proyectista

UNIT-ISO A1 (841 x 594 mm)

Puertas batientes

(Ubicación de pomelas)

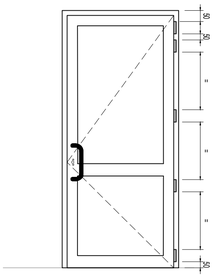

Detalle ventilaciones en P.N°1213

(Vista desde el interior)

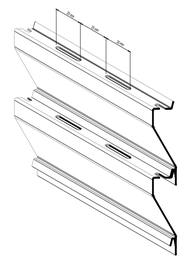

Las aberturas se dibujan vistas desde el exterior. Las medidas se expresan en milímetros.

Las dimensiones indicadas son medidas externas del marco de la abertura. (En caso de aberturas colocadas con premarco, éste deberá contener las dimensiones indicadas)

No se permitirá la colocación de aberturas sobre los premarcos hasta tanto no se hayan realizado todas las tareas húmedas (revoques, pinturas, etc.) que puedan afectarlas.

En ningún caso de aberturas colocadas con premarco se permitirá su protección con grasas, vaselinas o sustancias similares, dado lo innecesario de la acción.

El subcontratista deberá rectificar todas las medidas en la Obra.

NOTA:

-TODAS LAS PIEZAS DE MDF IRAN PINTADAS CON 1 MANO DE FONDO SELLADOR Y DOS MANOS DE ESMALTE SINTETICO SEMIMATE COLOR SEGUN MCP-

LOS COLORES SE DEBERÁN DEFINIR EN OBRA POR EL ARQUITECTO PROYECTISTA.

A.N.E.P P.A.E.P.U

COMPONENTE PLANTA FISICA

AREA DE PROYECTOS

OBRA: ESCUELA 161, MONTEVIDEO

DESCRIPCION: ALUMINIO

LAMINA L29-A04

TIPOS A19-A24

FECHA 2022 | ESCALA 1/50

ARCHIVO –

COORD. PLANTA FISICA: ARQ. M. VAZQUEZ

CO-COORDINADORA DE PROYECTO: ARQ. LUCIA LOMBARDI

PROYECTISTA: ARQ. NATALIE CORDERO / ARQ. JIMENA GILARDONI

COLABORADOR

Impresión: 27 Feb 2023