




H01 REJA ACCESO / CIRCULACIÓN_CANT.2

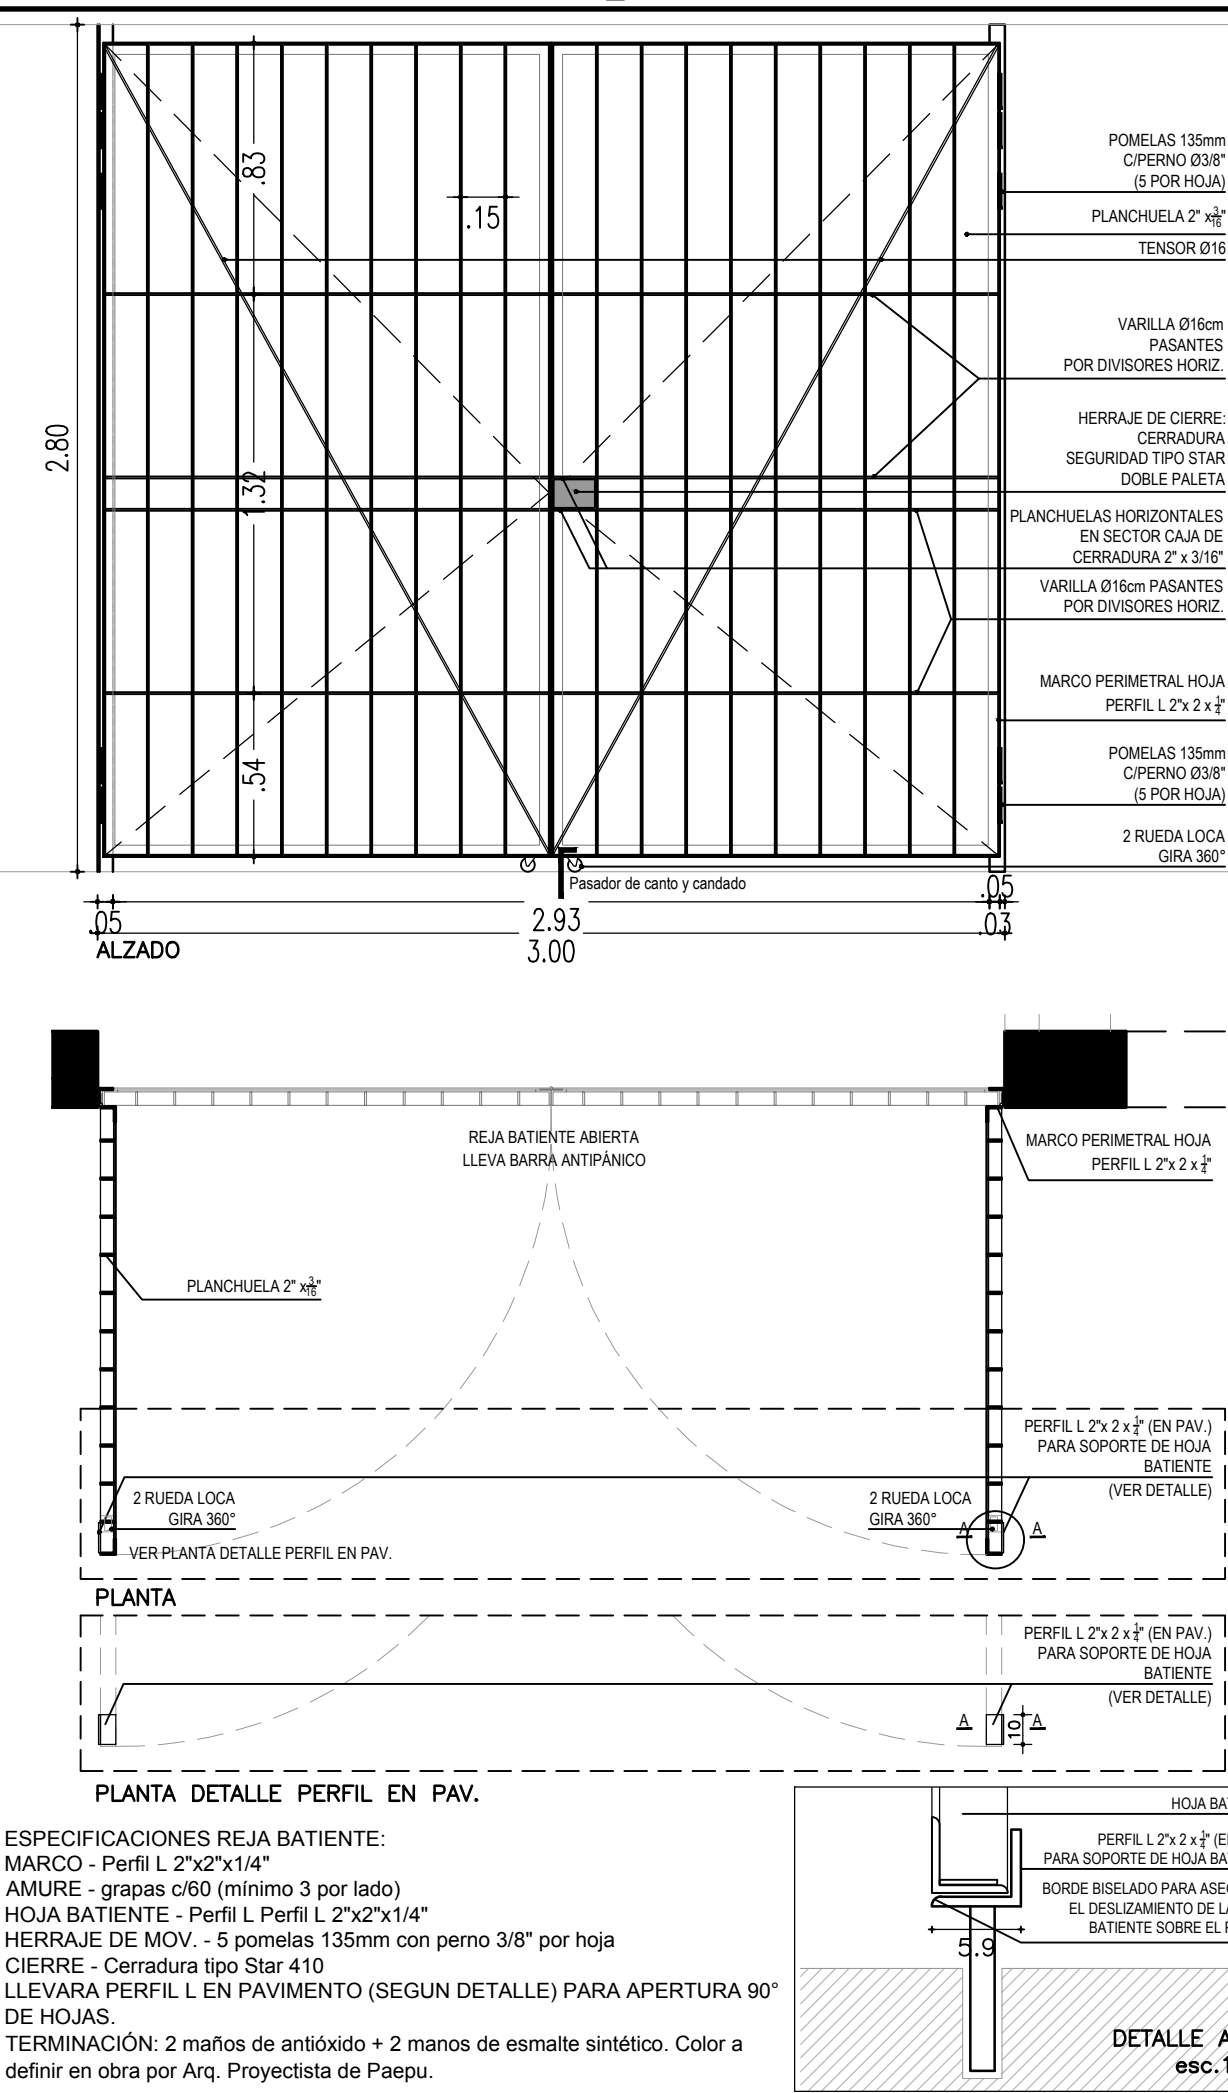


H02 REJA ADMINISTRACIÓN_CANT.2

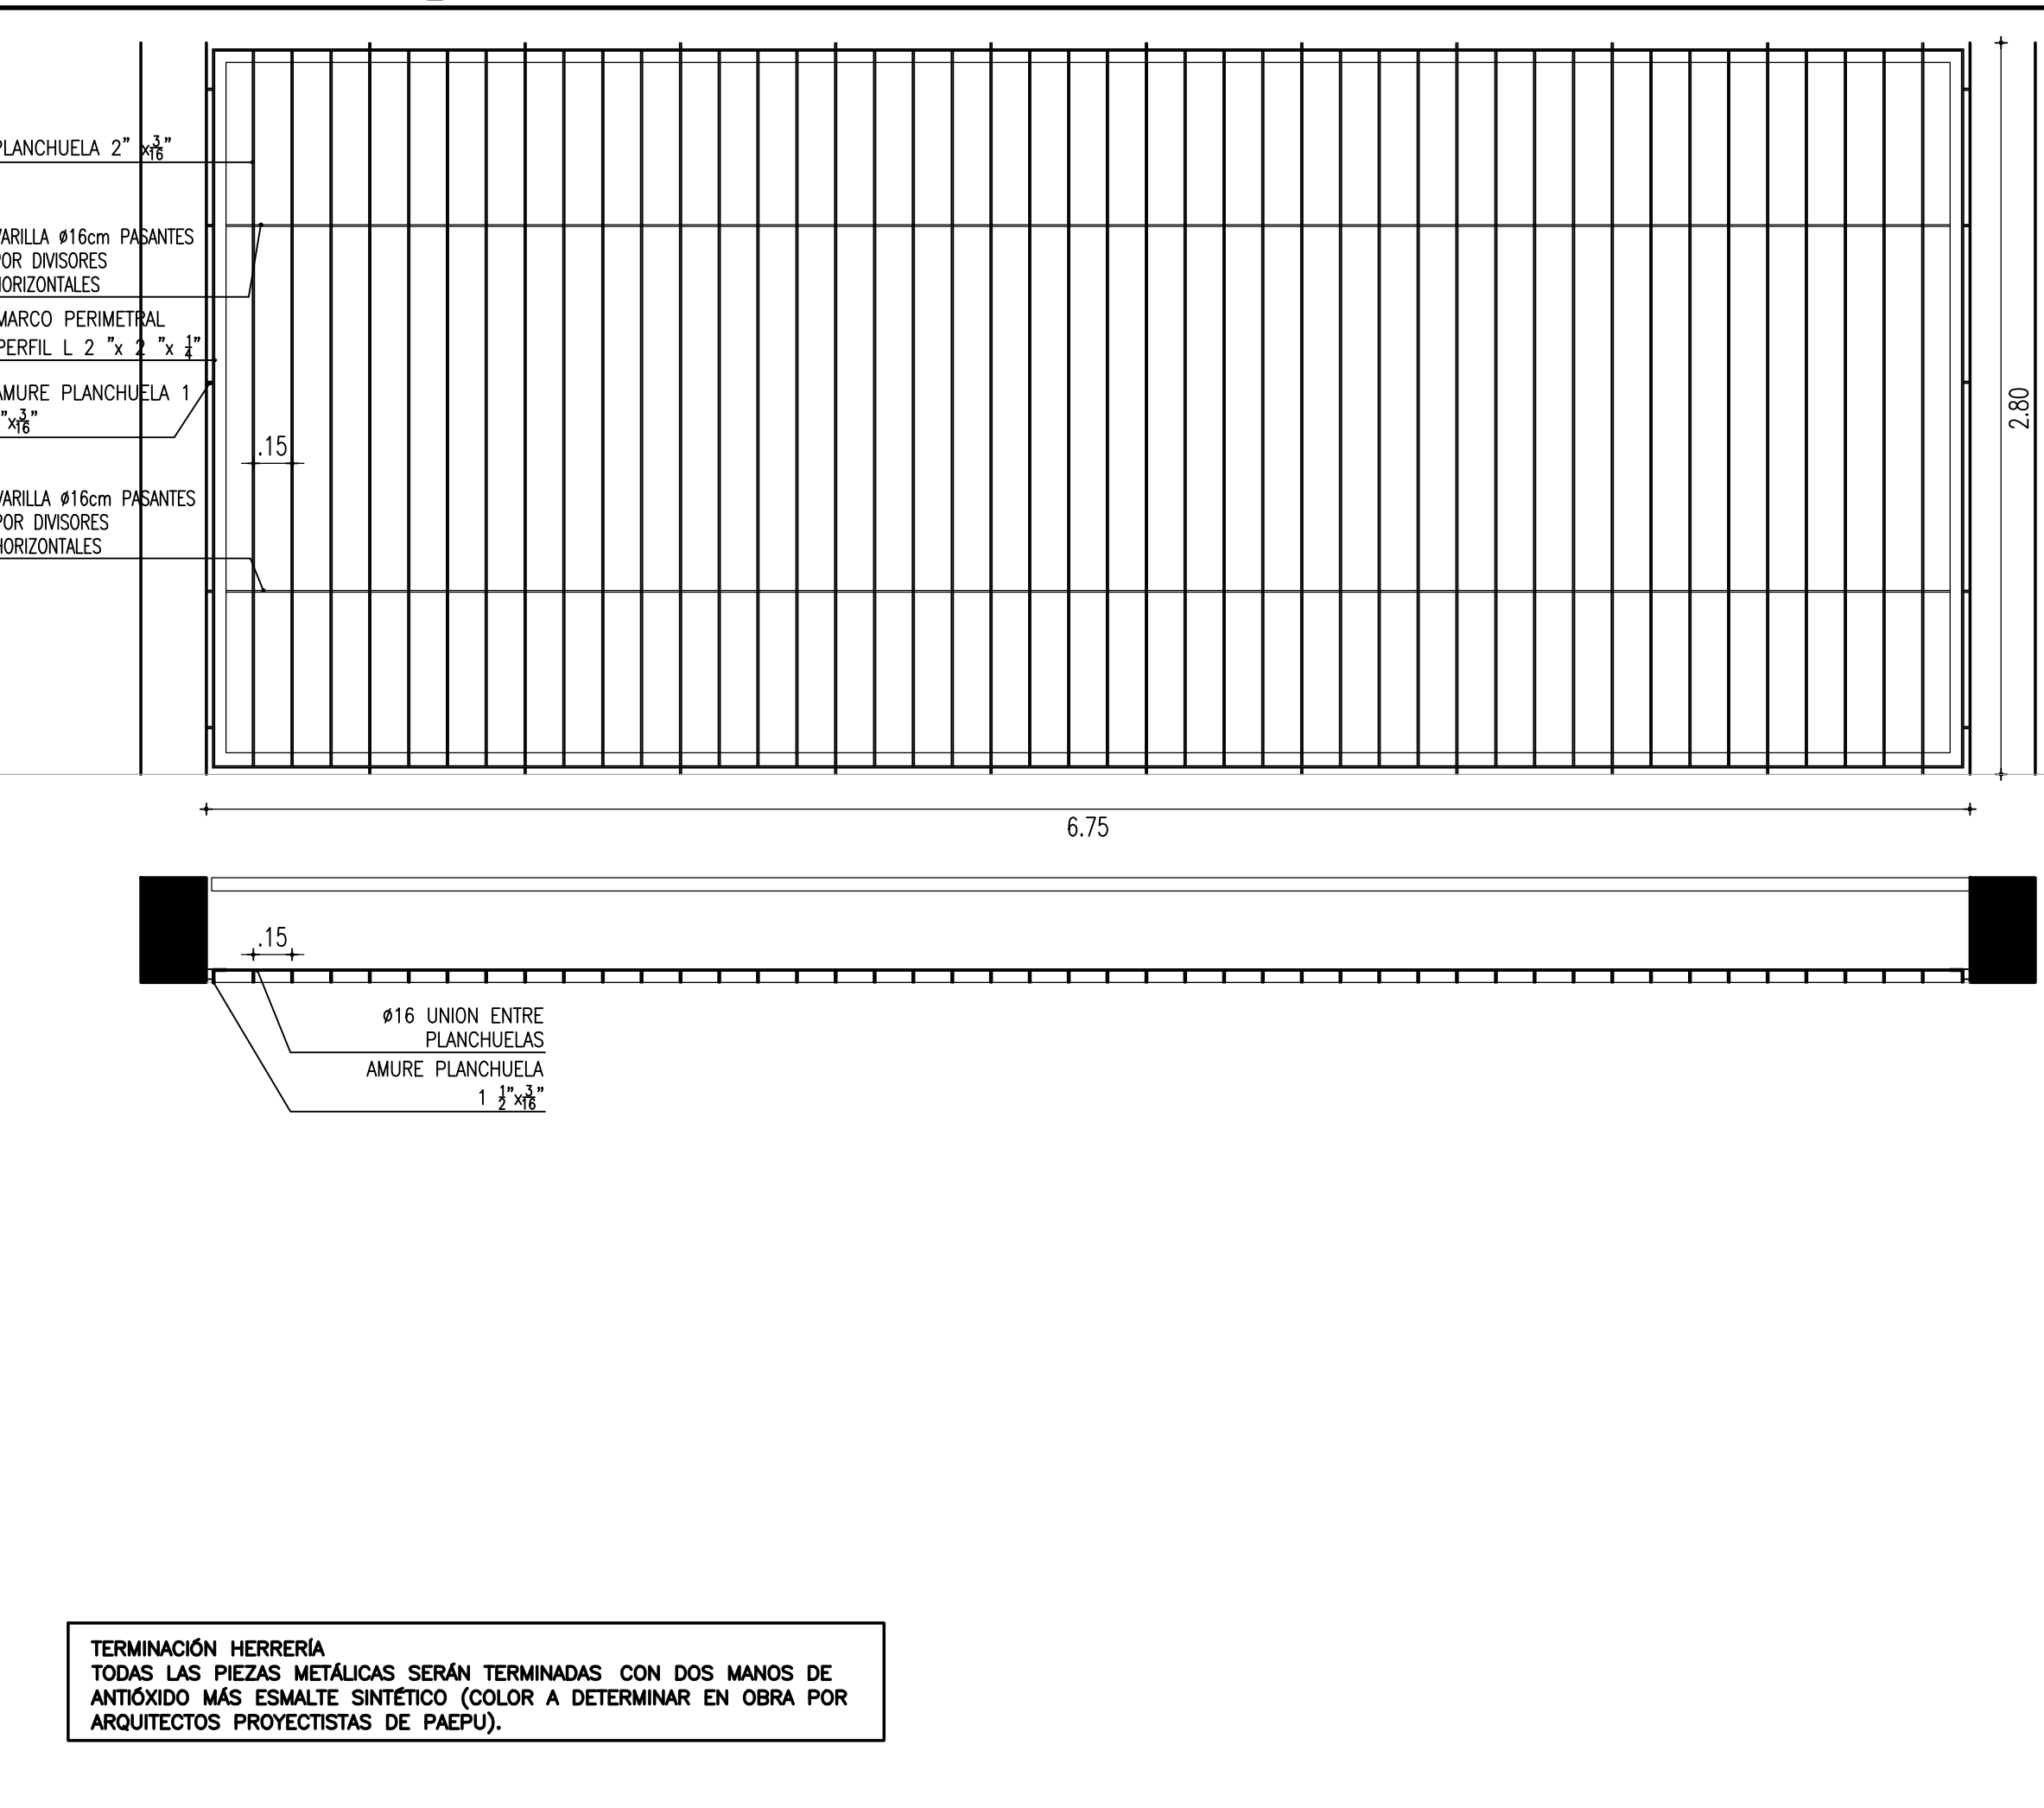


H03 PUERTA COCINA_CANT.1

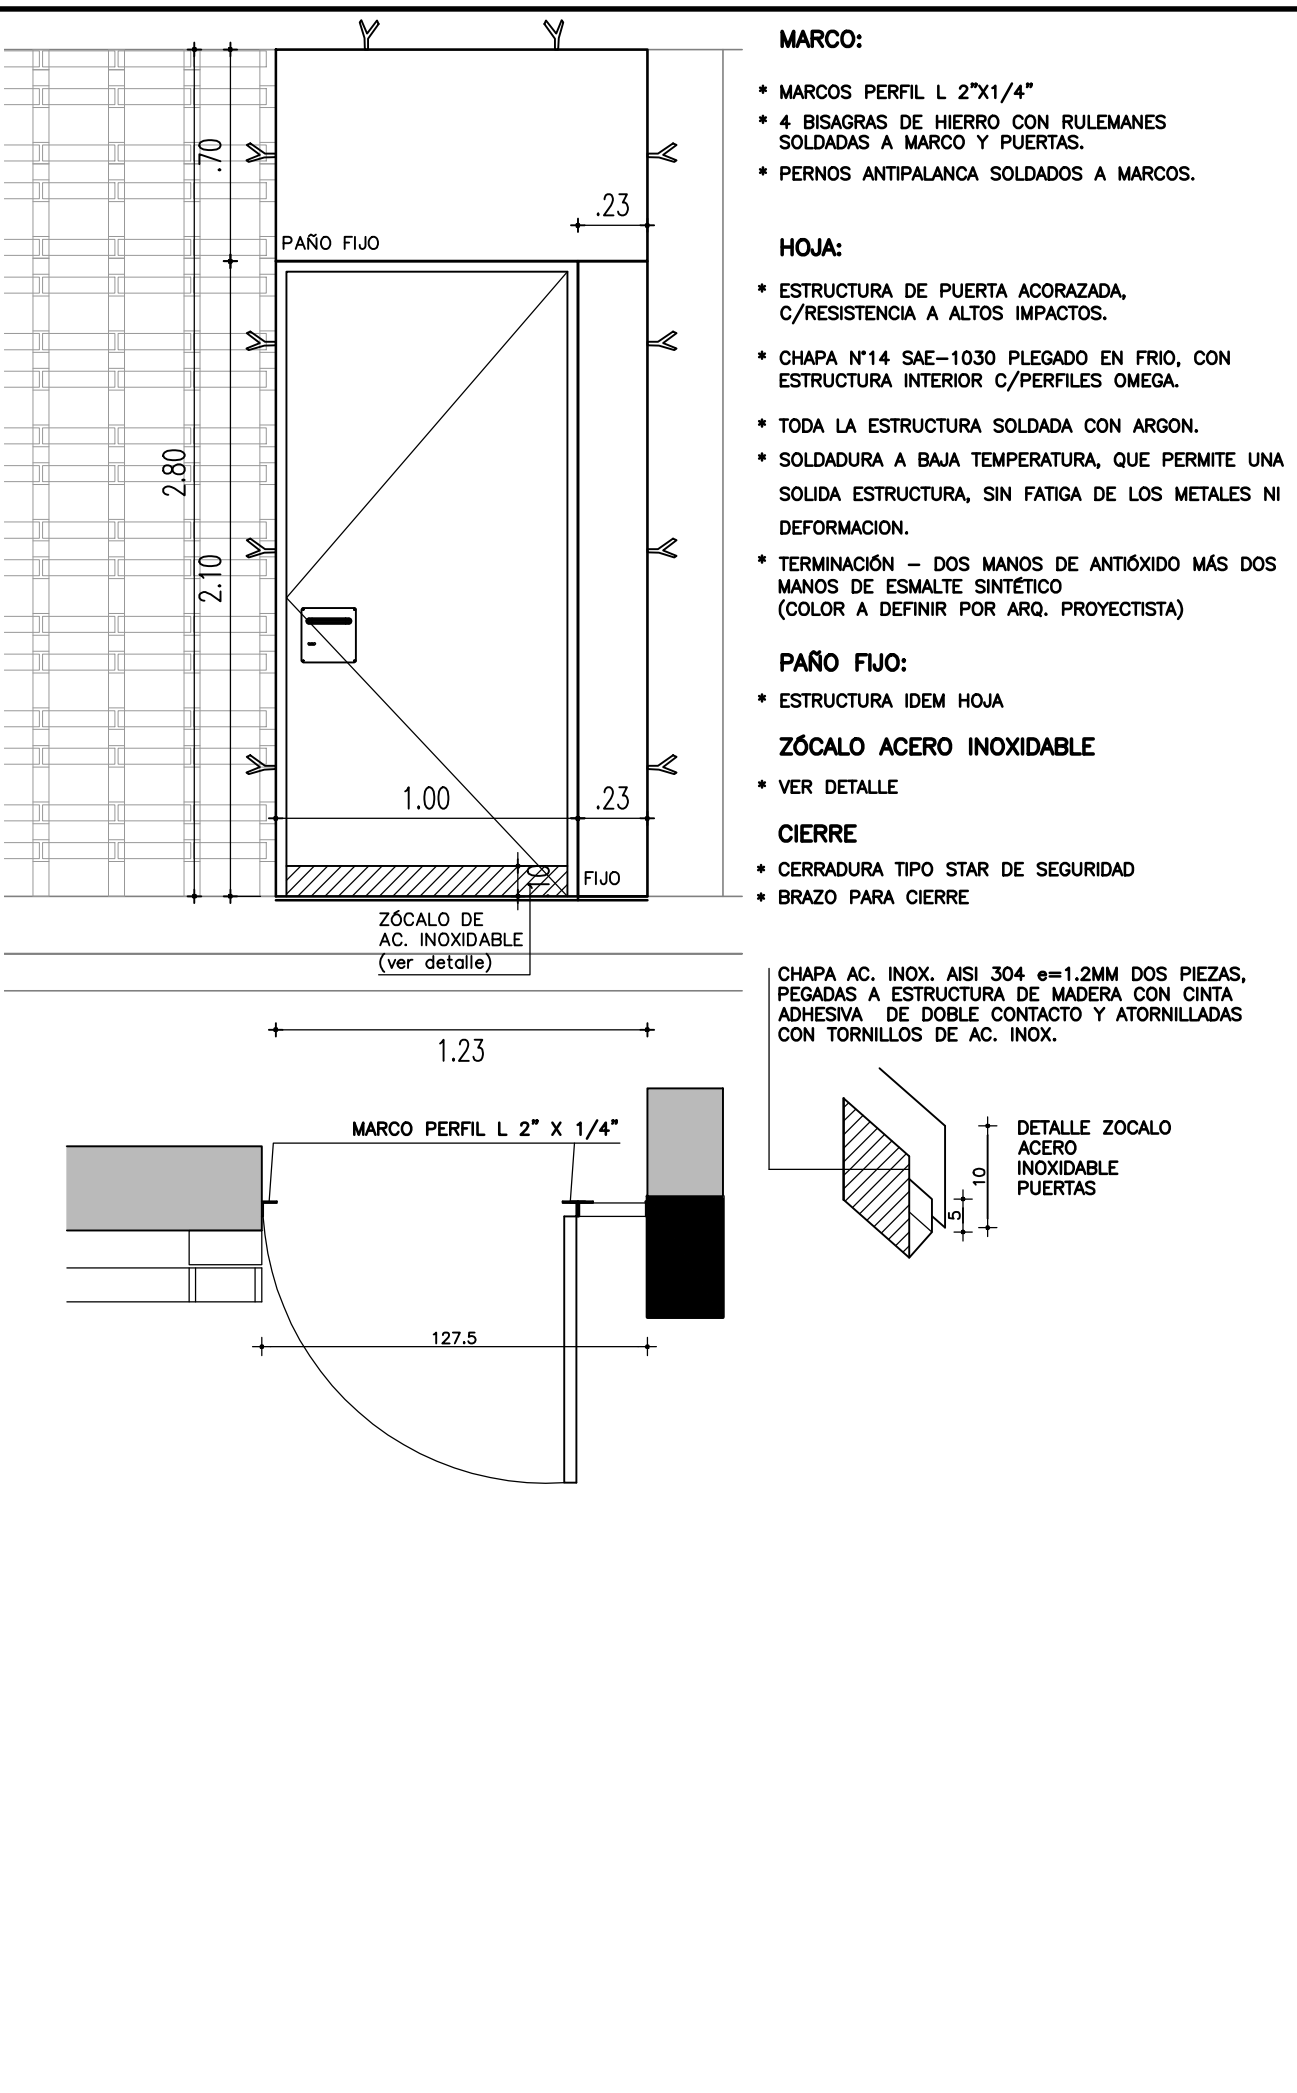


H06 PUERTA TRAMPA AZOTEA_CANT.1

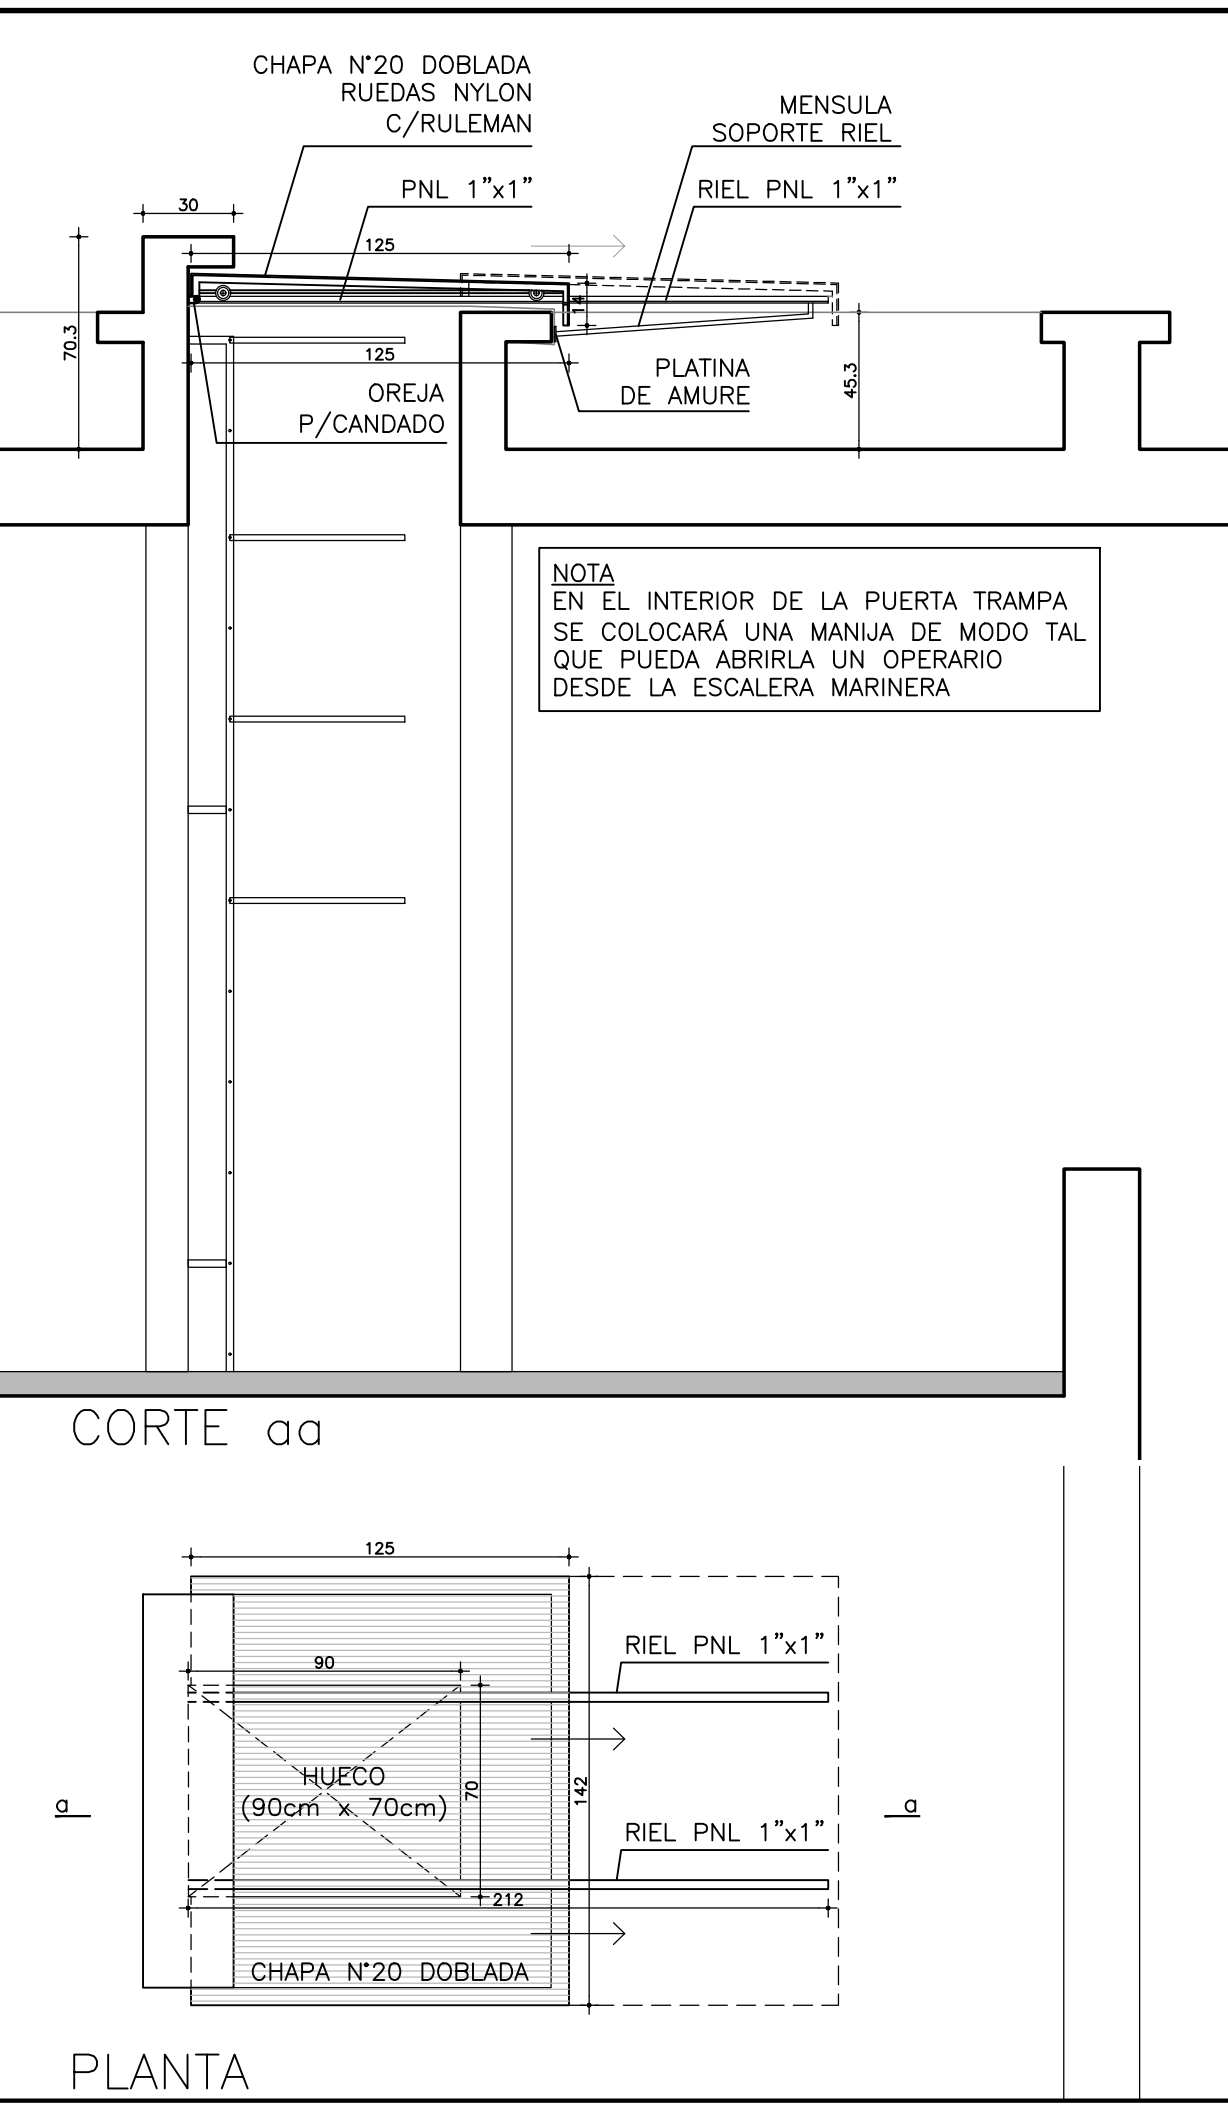


H07 ESCALERA MARINERA A AZOTEA_CANT.1

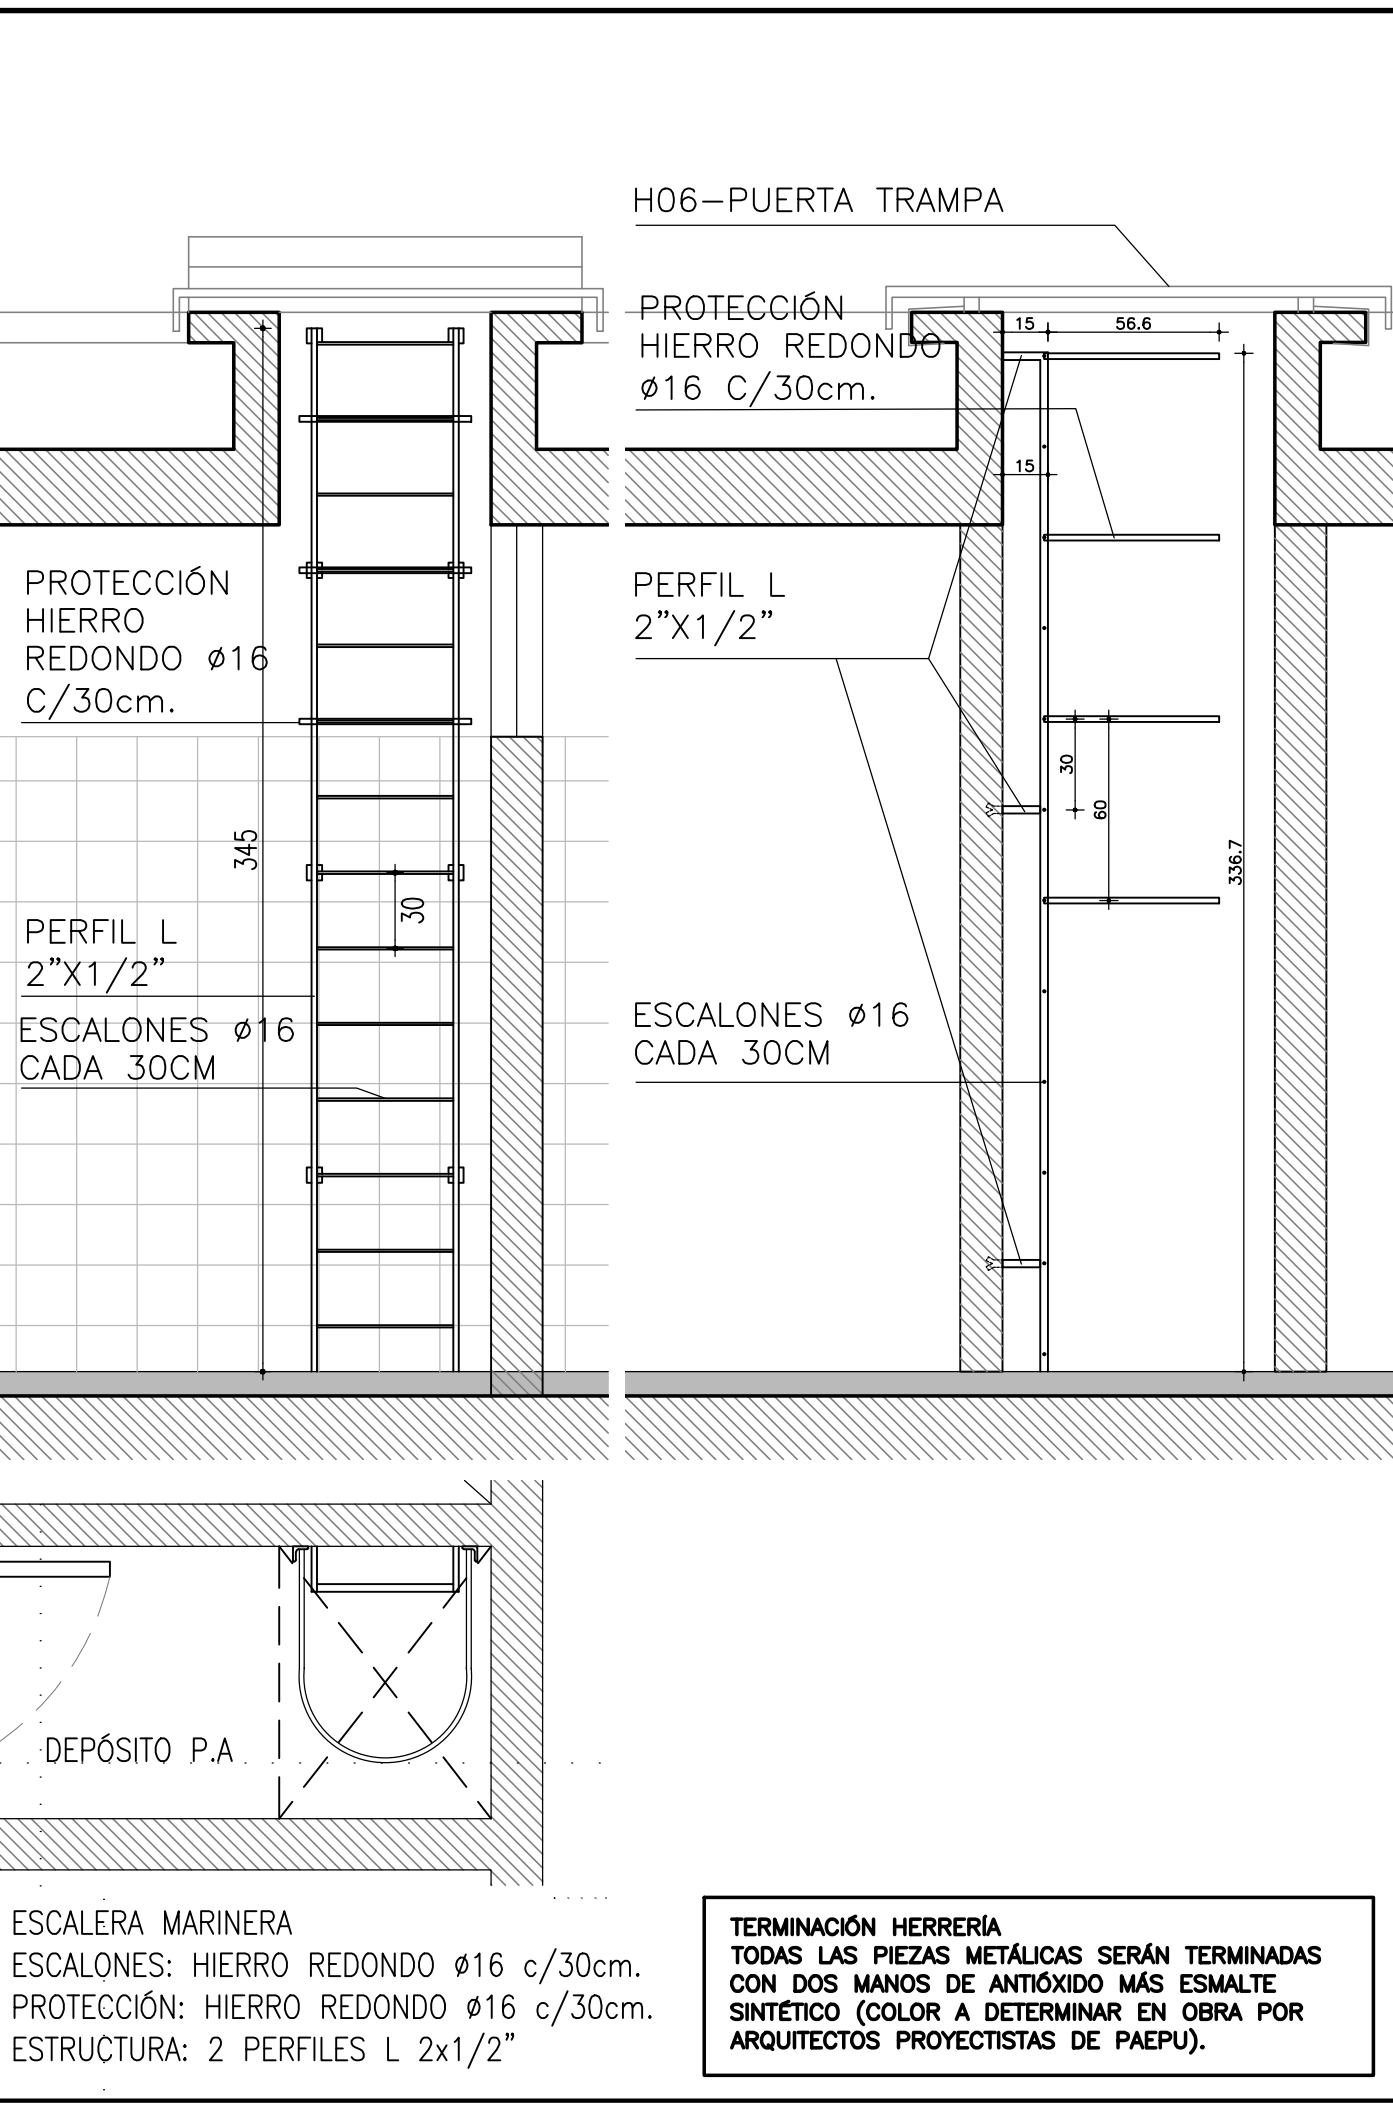

H08 BARANDA ESCALERA EXT._CANT.2 TRAMOS

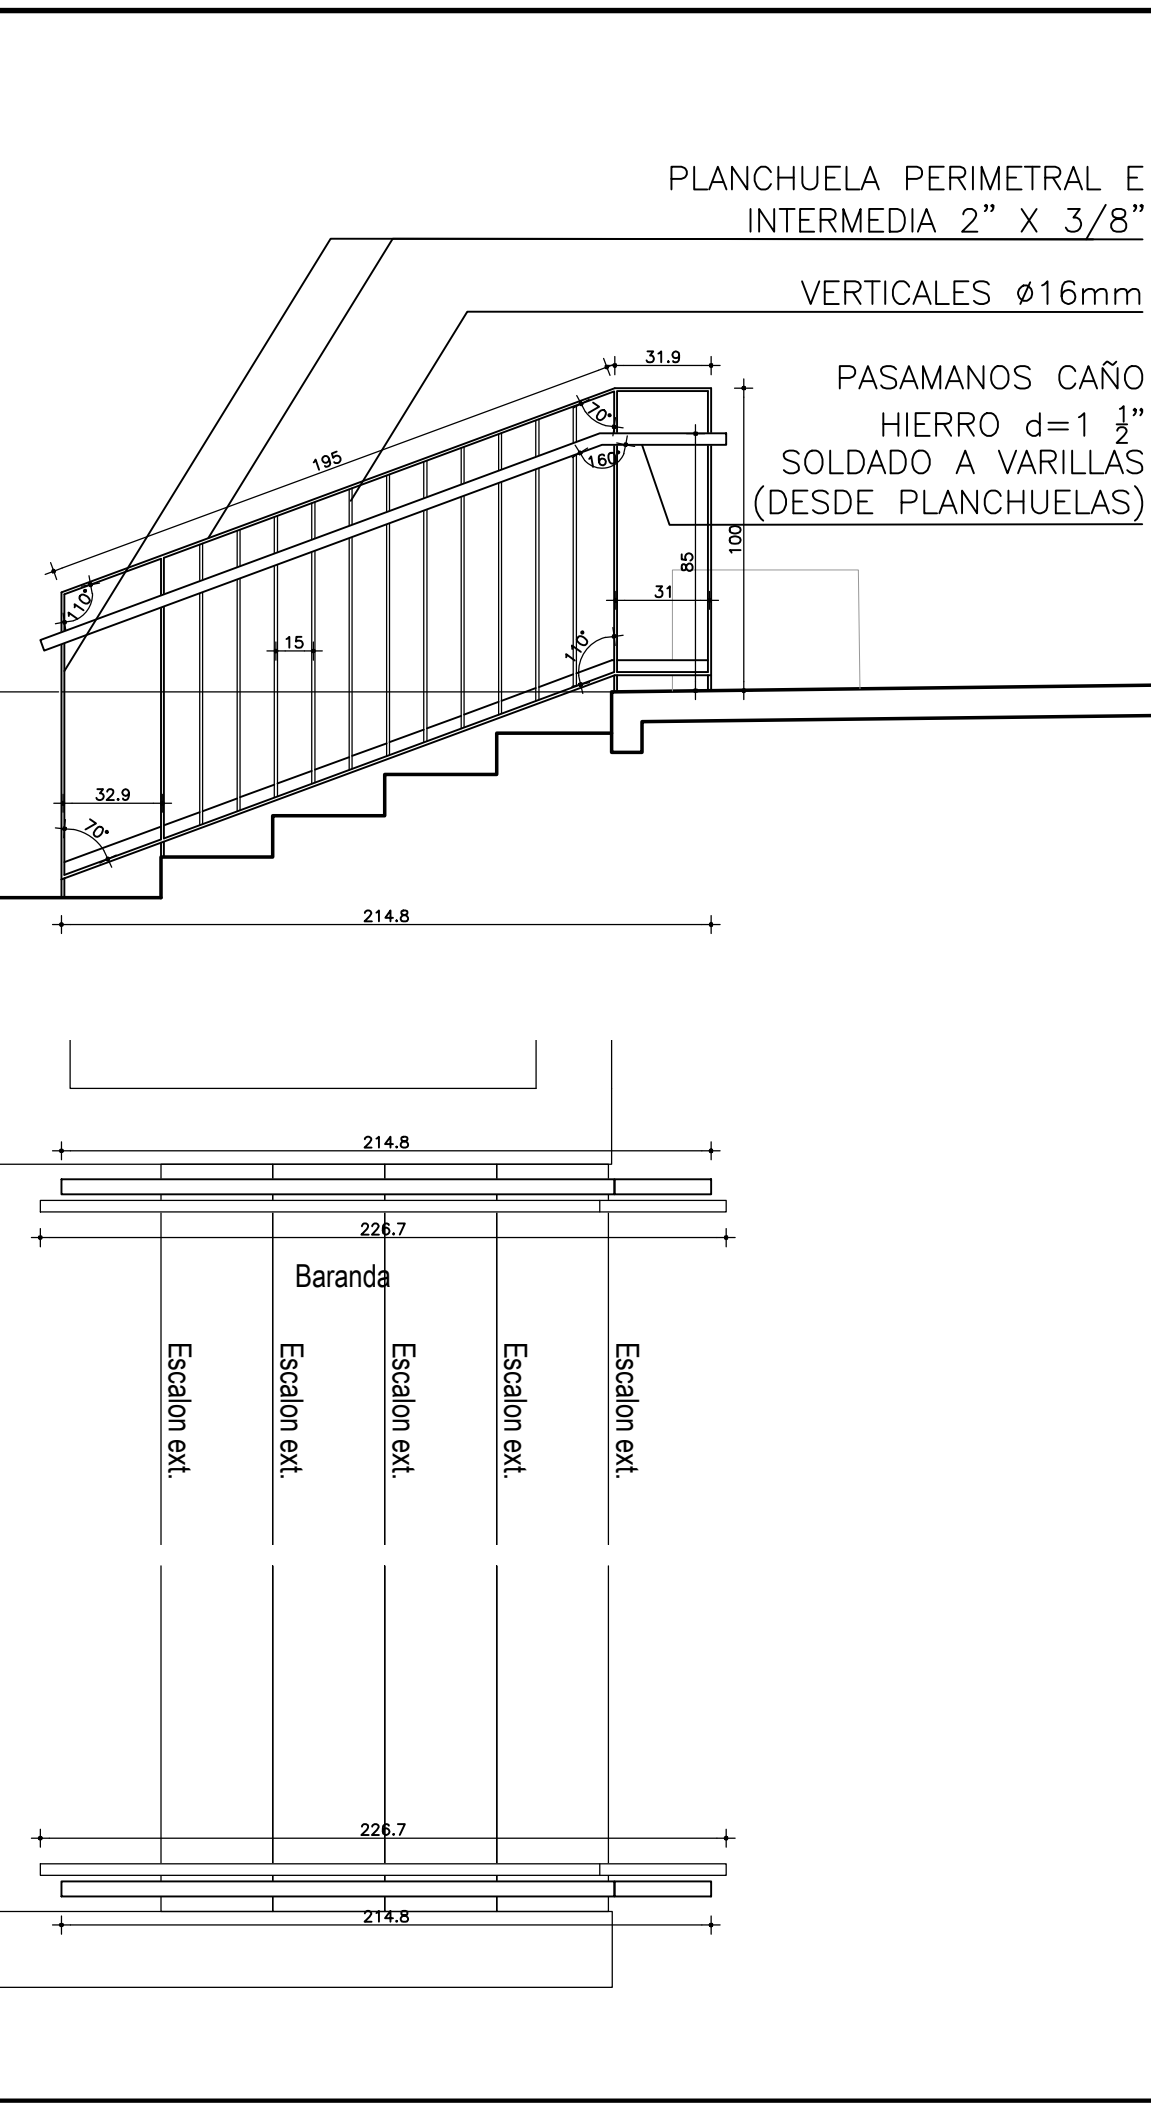

H10 PUERTA BAJO ESCALERA_CANT.2 TRAMOS

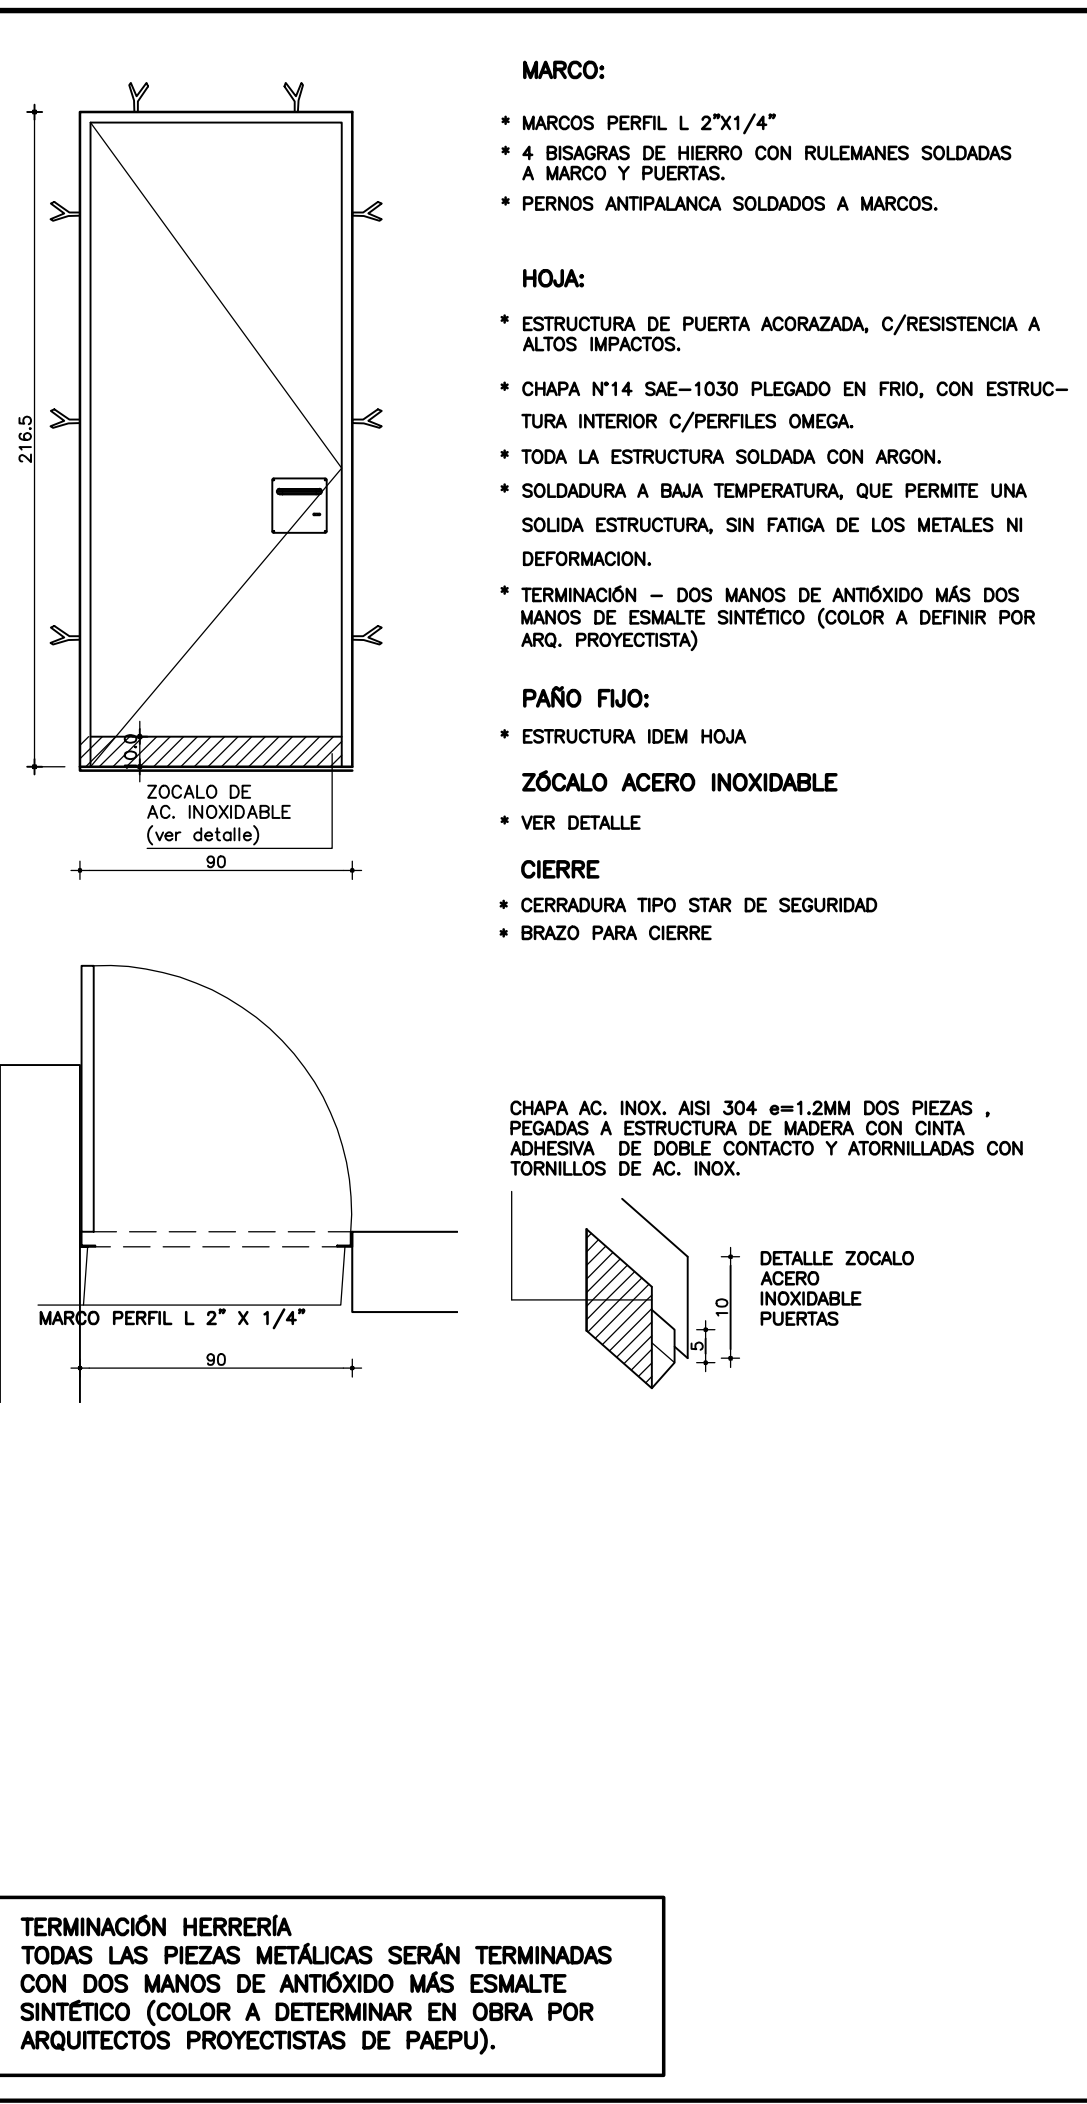

NOTA:
TERMINACIÓN HERRERÍA
TODAS LAS PIEZAS METÁLICAS SERÁN TERMINADAS CON DOS MANOS DE ANTIOXIDO MÁS ESMALTE SINTÉTICO (COLOR A DETERMINAR EN OBRA POR ARQUITECTOS PROYECTISTAS DE PAEPU).

Todas las medidas se rectificarán en obra. Todos los tipos se colocarán en obra con los herrajes completos en perfectas condiciones de funcionamiento. Los herrajes deberán contar con la aprobación de la dirección de obra previa presentación de muestra. Todas las hojas móviles serán perfectamente desmontables. Todos los tipos vendrán provistos de grapas o similares para su amure (1 c/ 60 cm o 3 como mínimo en cada jamba para cada lado de la mampostería).

REVISION				DESCRIPCION				FECHA		APROBADO	