



CORTE

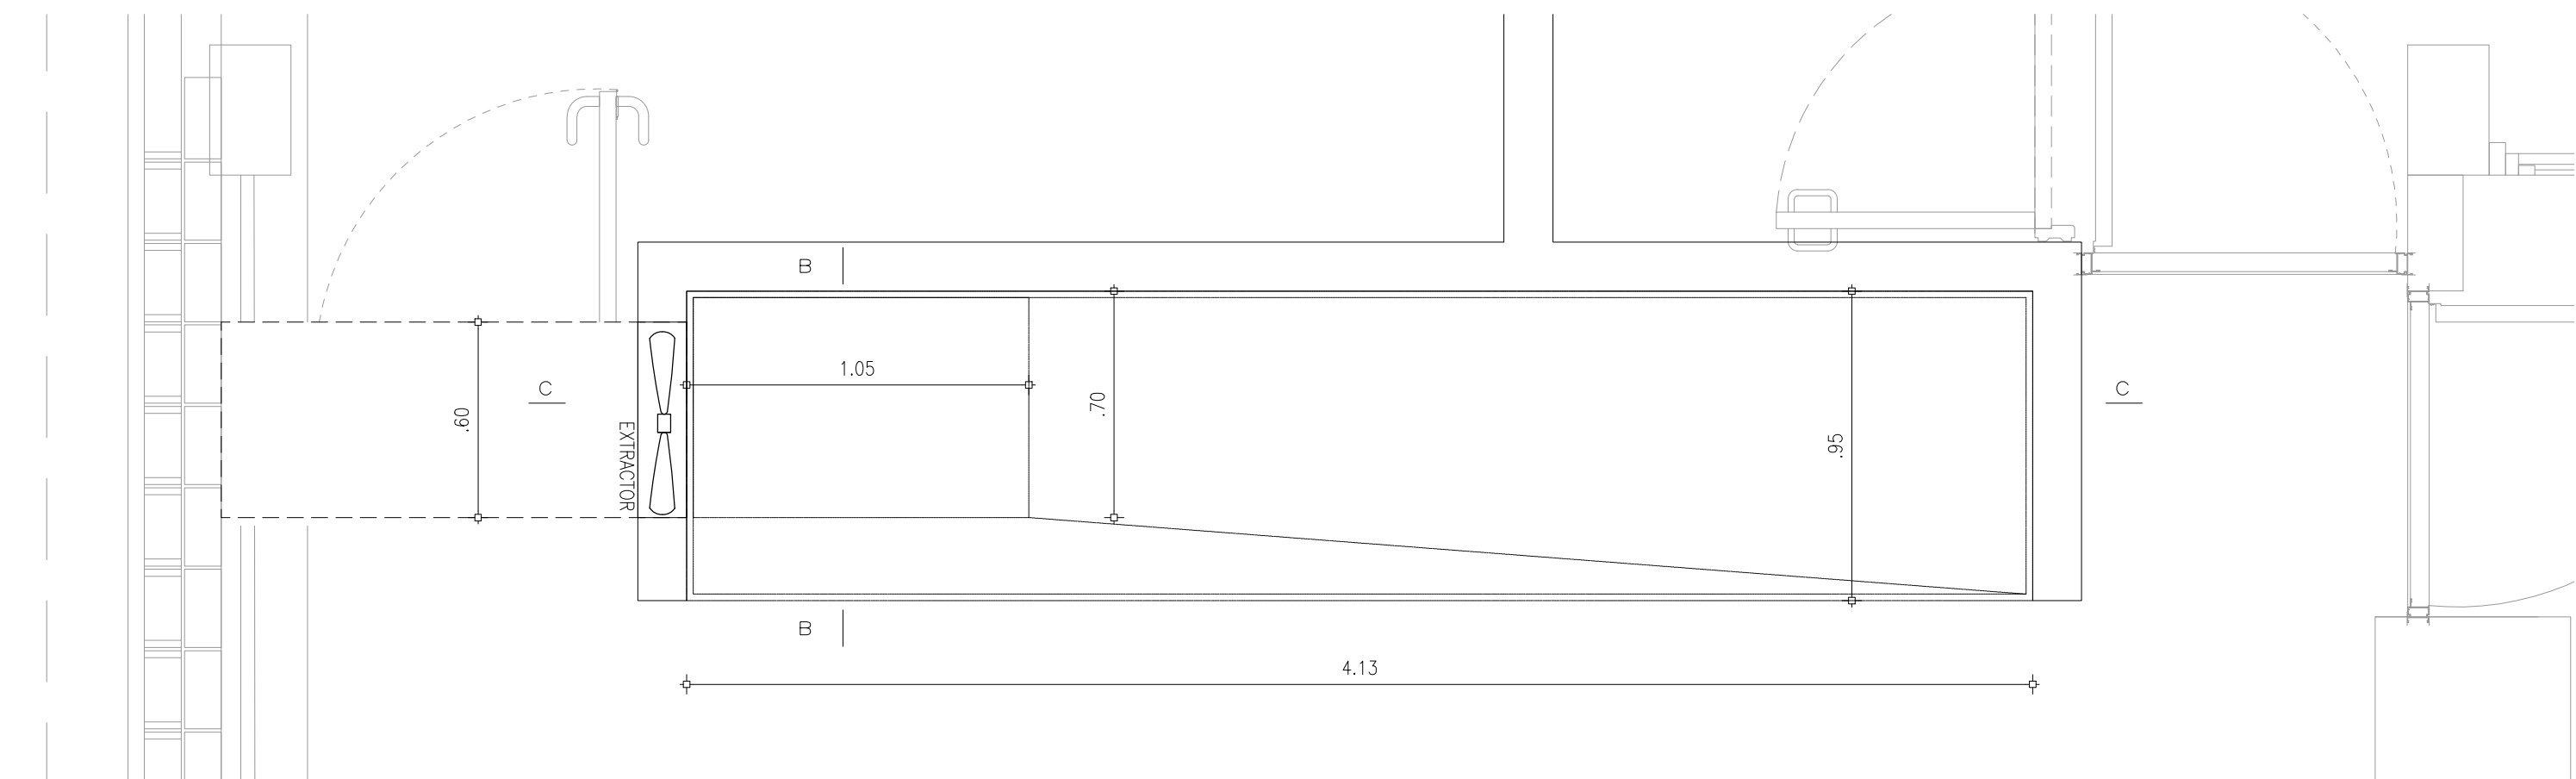


PLANTA

NOTA CAMPANA ACERO INOXIDABLE

- LLEVARÁ CANAL DE BORDE RECOLECTOR DE GRASAS, EL MISMO LLEVARÁ CUPLA DE DRENAJE Y TAPÓN PARA SU DESAGOTE
- INTERIORMENTE LLEVARÁ ILUMINACIÓN DE ACUERDO A LAMINAS DE INSTALACIONES ELÉCTRICAS

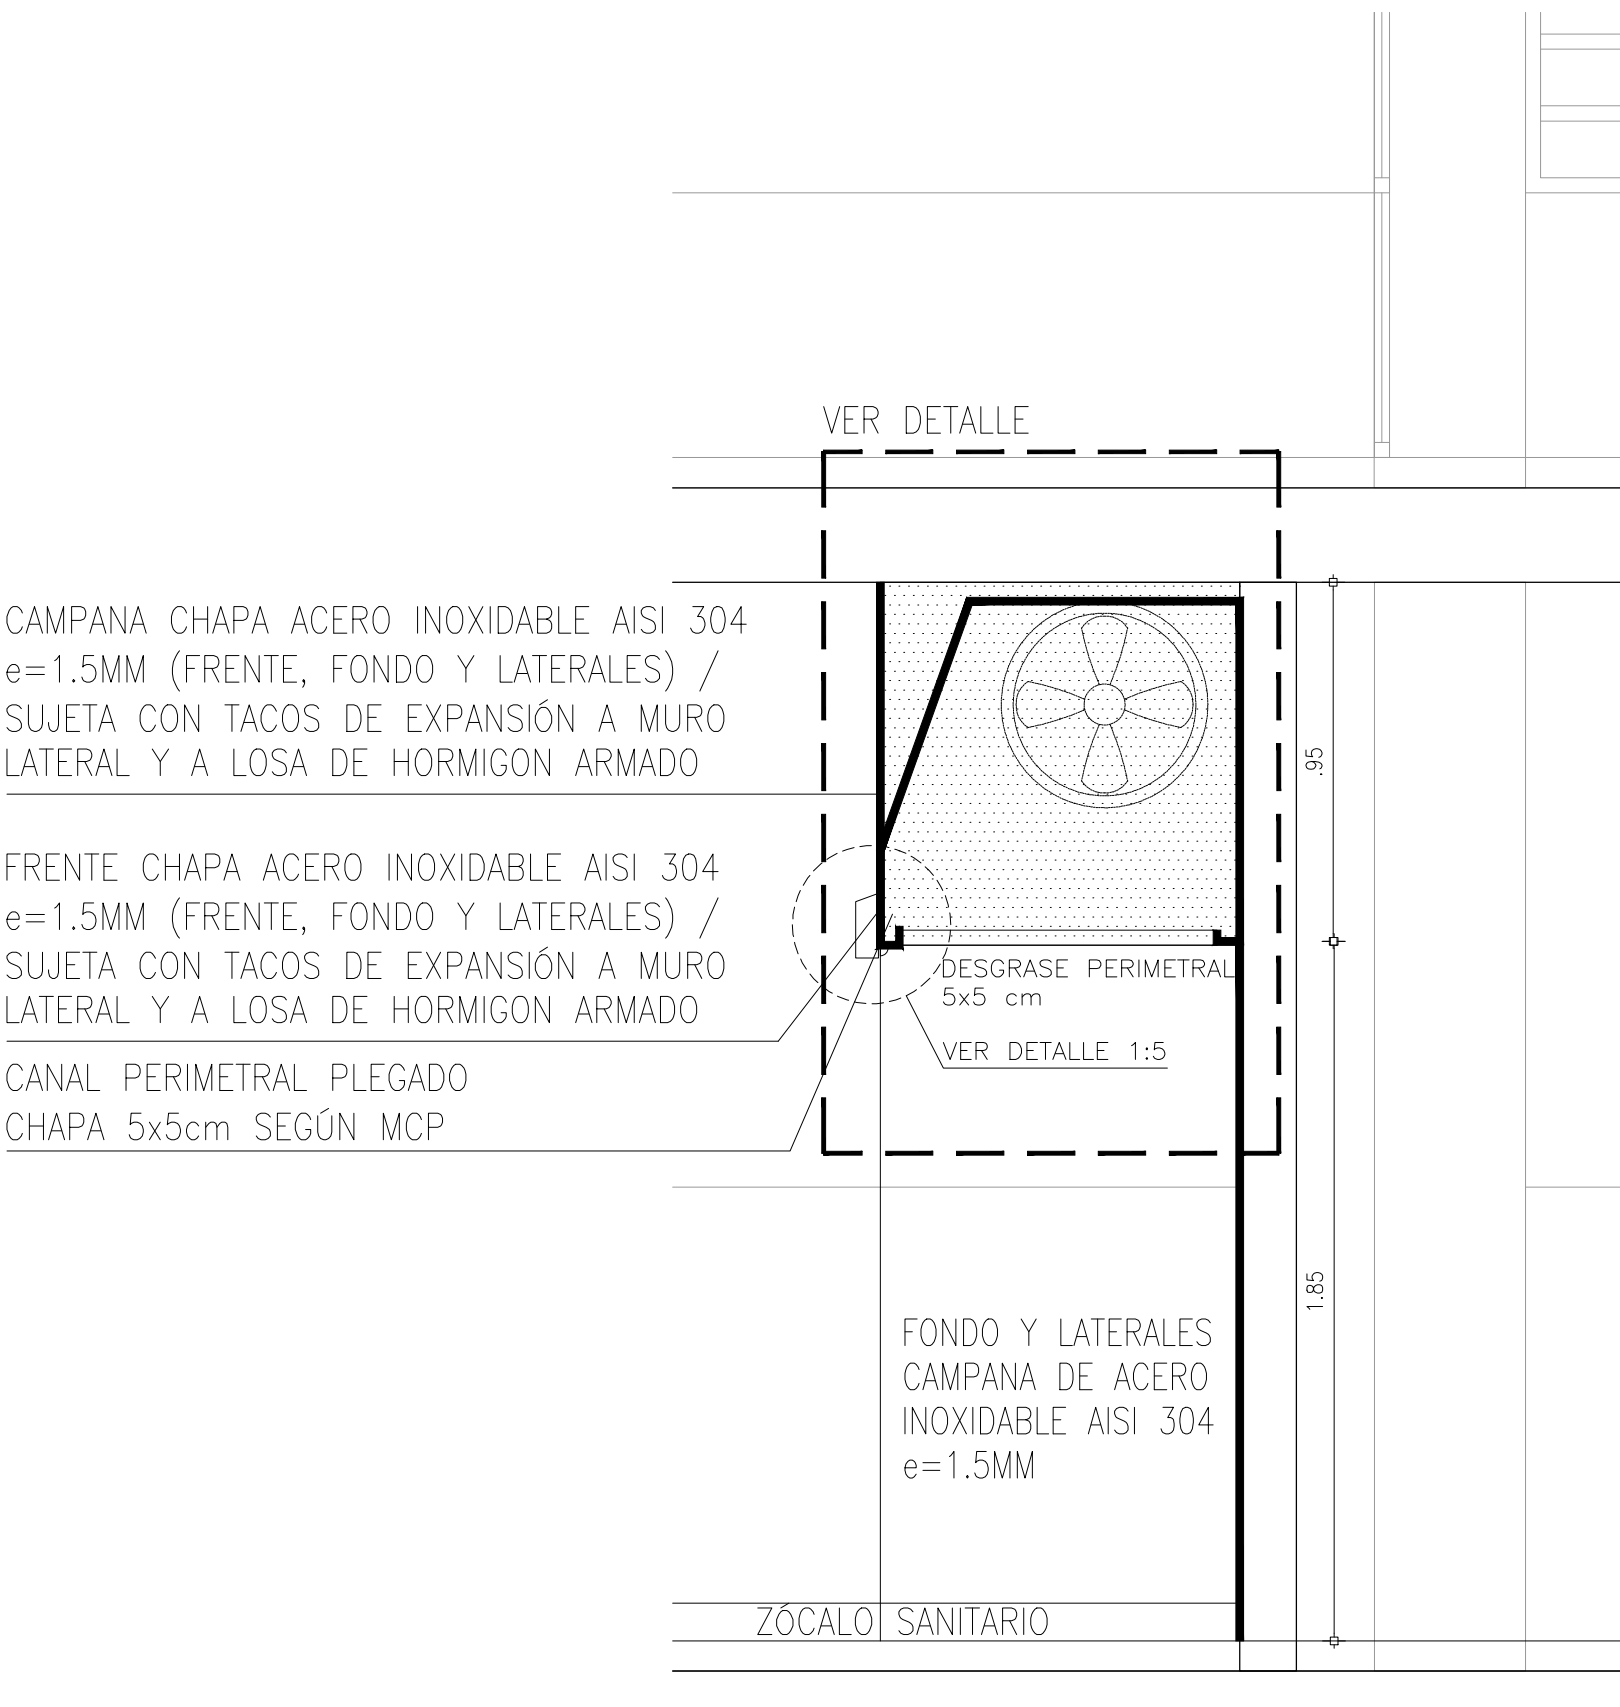

CORTE

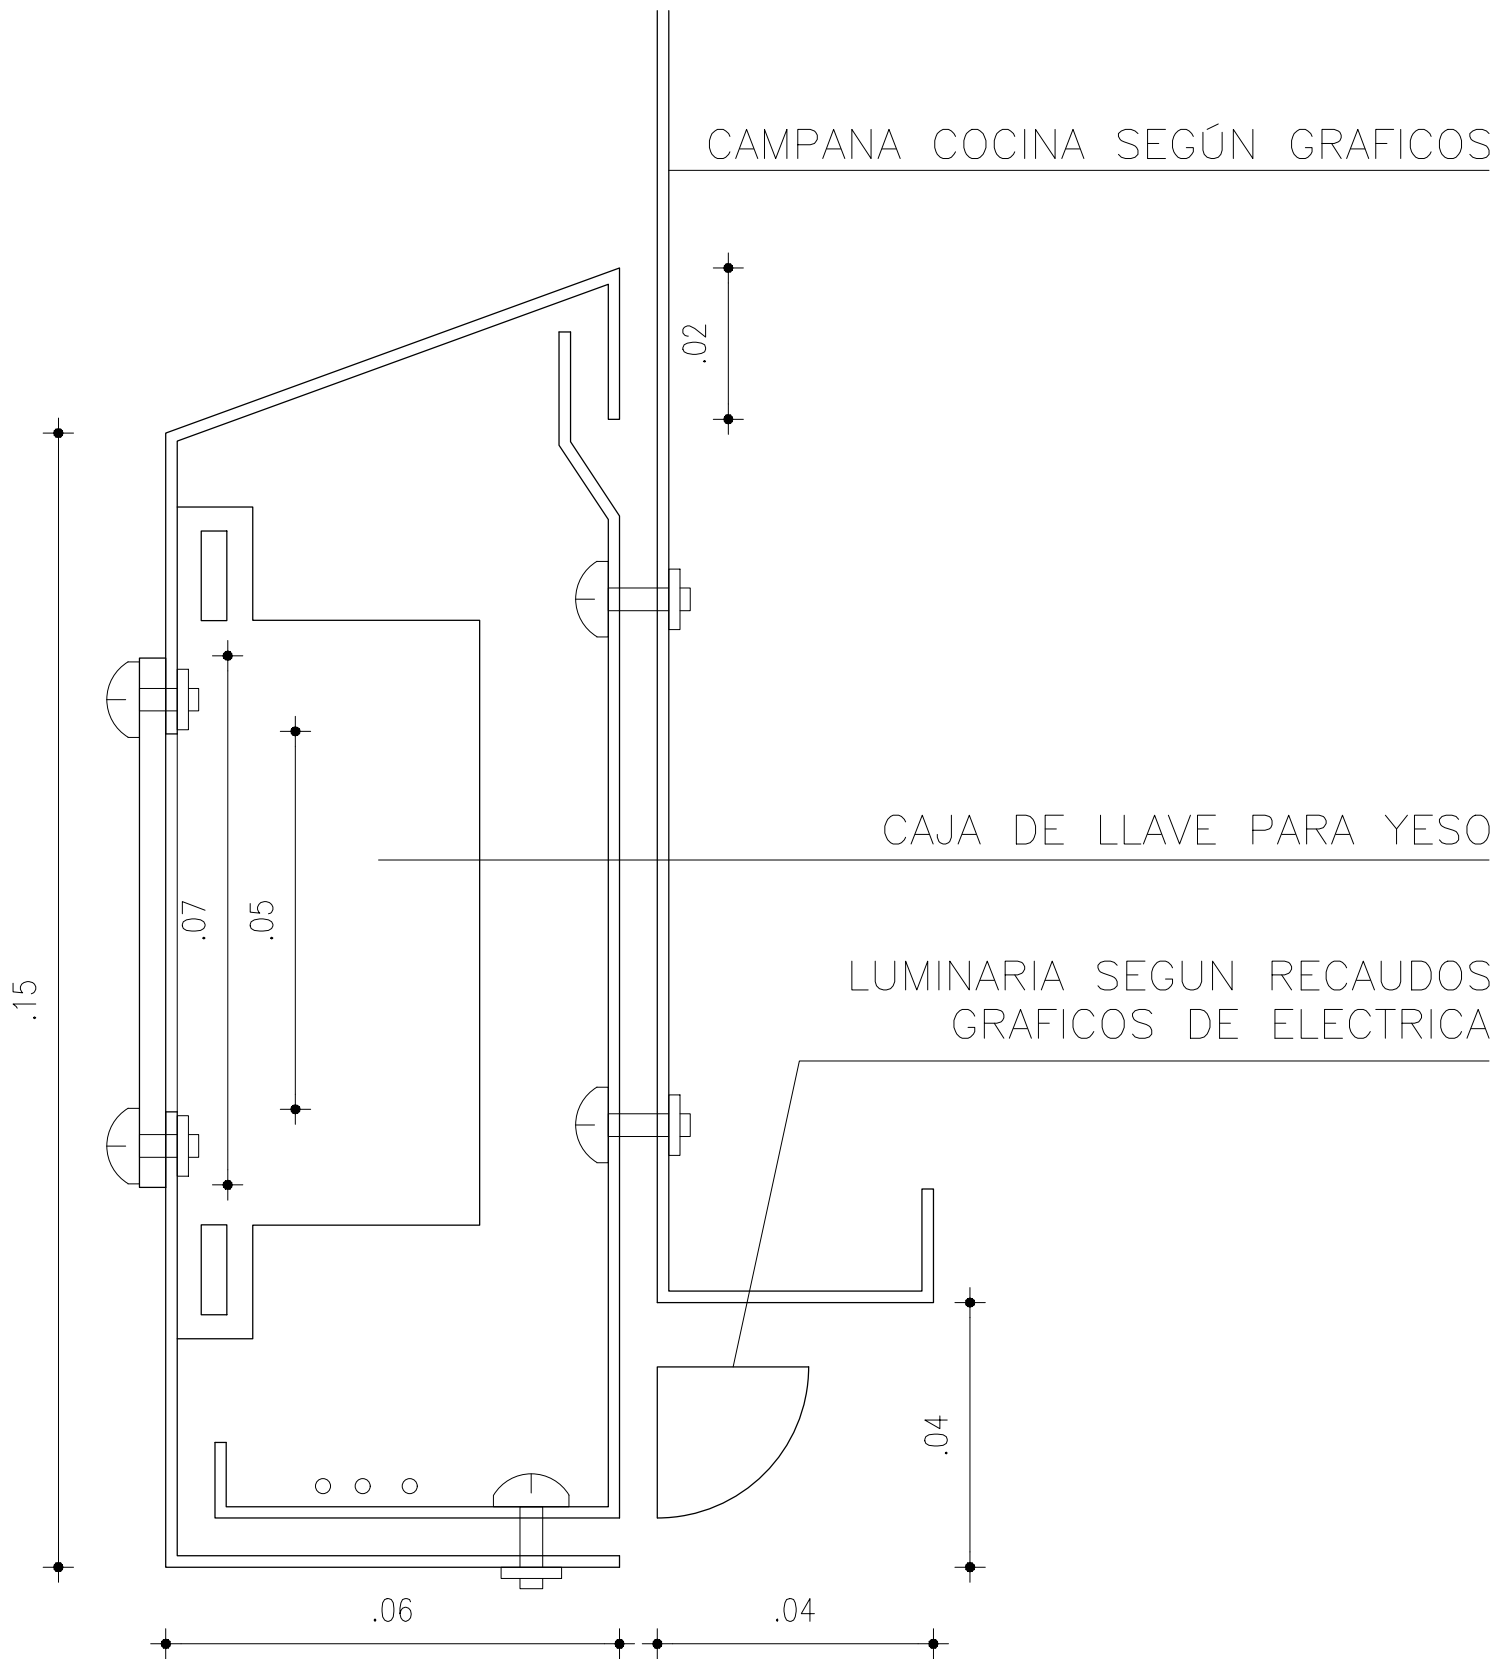

DETALLE LUMINARIA EN CAMPANA

NOTA ACERO INOXIDABLE
- TODO EL ACERO INOXIDABLE UTILIZADO SERÁ CALIDAD AISI 304
- LAS SOLDADURAS EN ACERO INOXIDABLE SERÁ TIG DE CORDÓN CONTINUO Y PULIDO

TODAS LAS MEDIDAS SE RECTIFICARÁN EN OBRA

A.N.E.P		P.A.E.P.U	
COMPONENTE PLANTA FISICA		LAMINA	
AREA DE PROYECTOS		L36-AI02	
OBRA	ESCUELA 161	TIPOS	
	MONTEVIDEO	AI 06	
DESCRIPCION		FECHA	ESCALA
ACERO INOXIDABLE		2022	1/25-1/1
ARCHIVO	-		
COORD. PLANTA FISICA	ARQ. M. VAZQUEZ	COORDINADORA DE PROYECTO	
		ARQ. LUCIA LOMBARDI	
PROYECTISTA	ARQ. NATALIE CORDERO / ARQ. JIMENA GILARDONI	COLABORADOR	