

ANEPProyecto de Apoyo a la Escuela Pública Uruguaya
PLANTA FISICA**PAEPU**OBRA: ESCUELA: N161
BARRIO: SAYAGO
DPTO.: MONTEVIDEO


FECHA: 2022

COLUMNA 7m PARA 2 LUMINARIAS L2

CANTIDAD TOTAL:

4

**DISEÑO INDICATIVO:
LAS DIMENSIONES
SERAN VERIFICADAS
EN BASE A CALCULOS
ESTRUCUTURALES.
SE DEBERAN PRESENTAR
PLANOS EJECUTIVOS
PARA APROBACION**

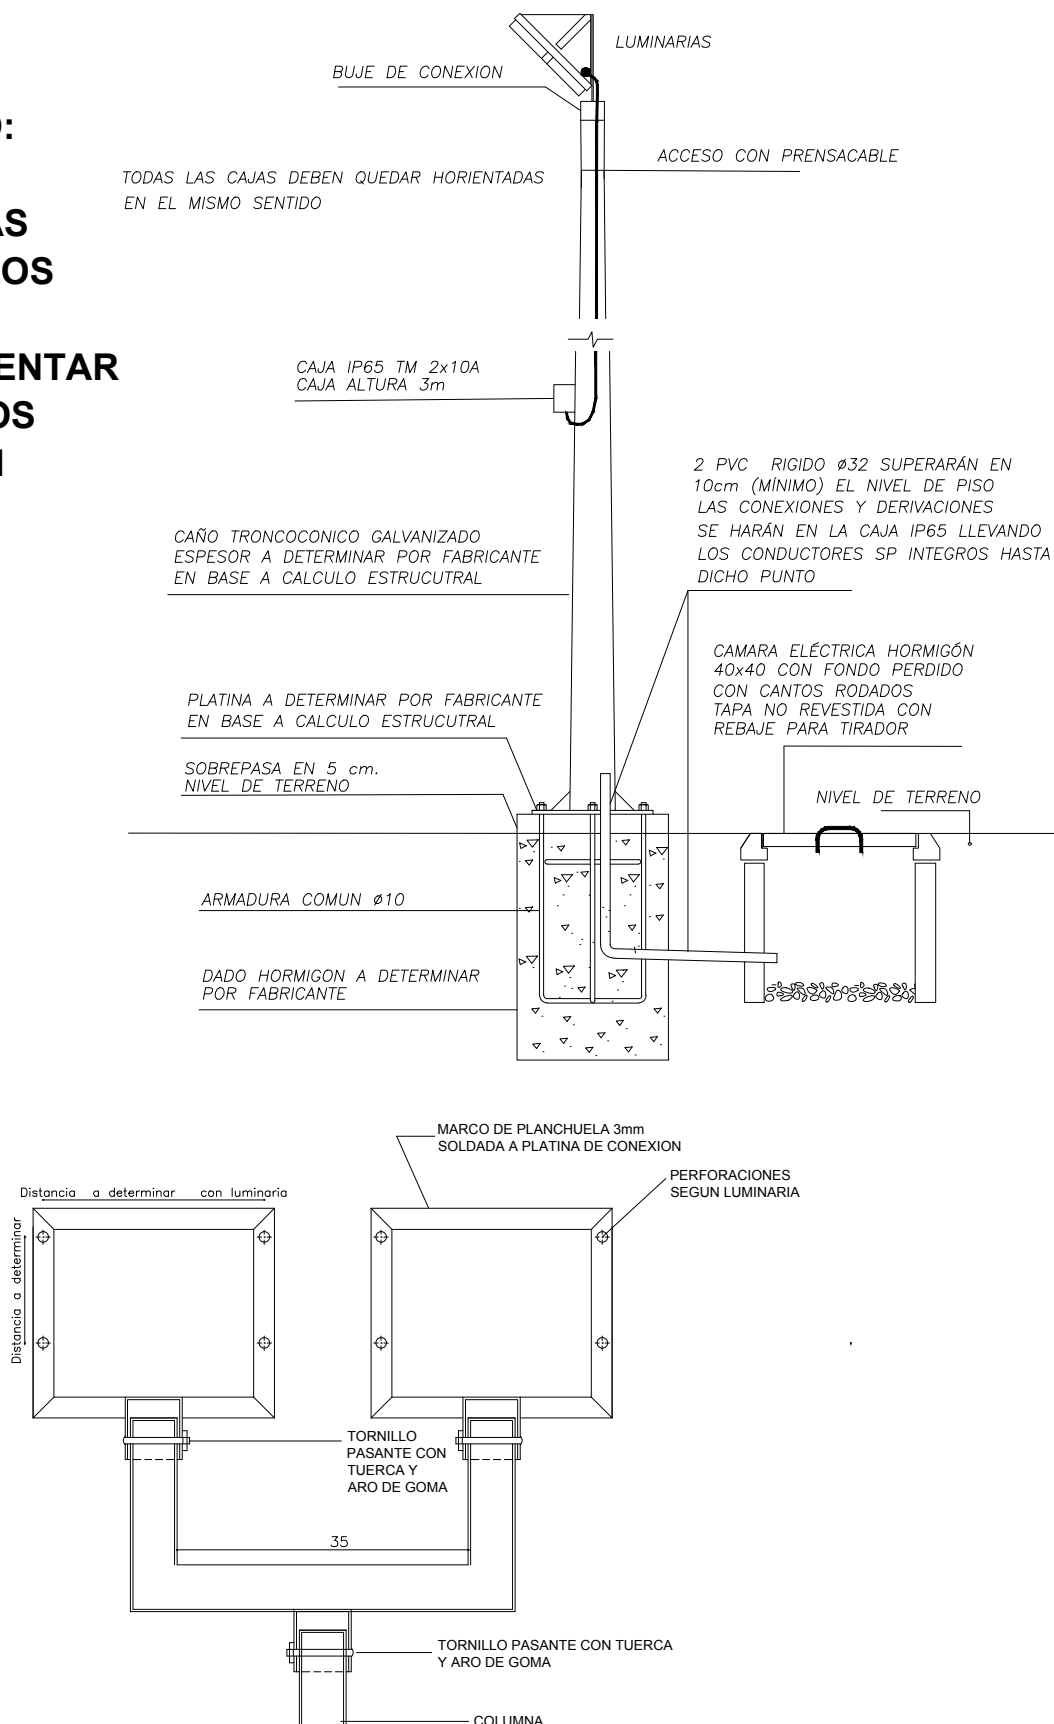

ADVERTENCIA!!! TODAS LAS PIEZAS UNA VEZ DE TRABAJADAS SERÁN TRATADAS Y GALVANIZADAS EN CALIENTE

LA SUPERVISIÓN DE OBRA HARÁ ESPECIALES OBSERVACIONES