


# CORTE INTERIOR COCINA - PROYECTO DE INSTALACIÓN DE GAS

esc.1:25

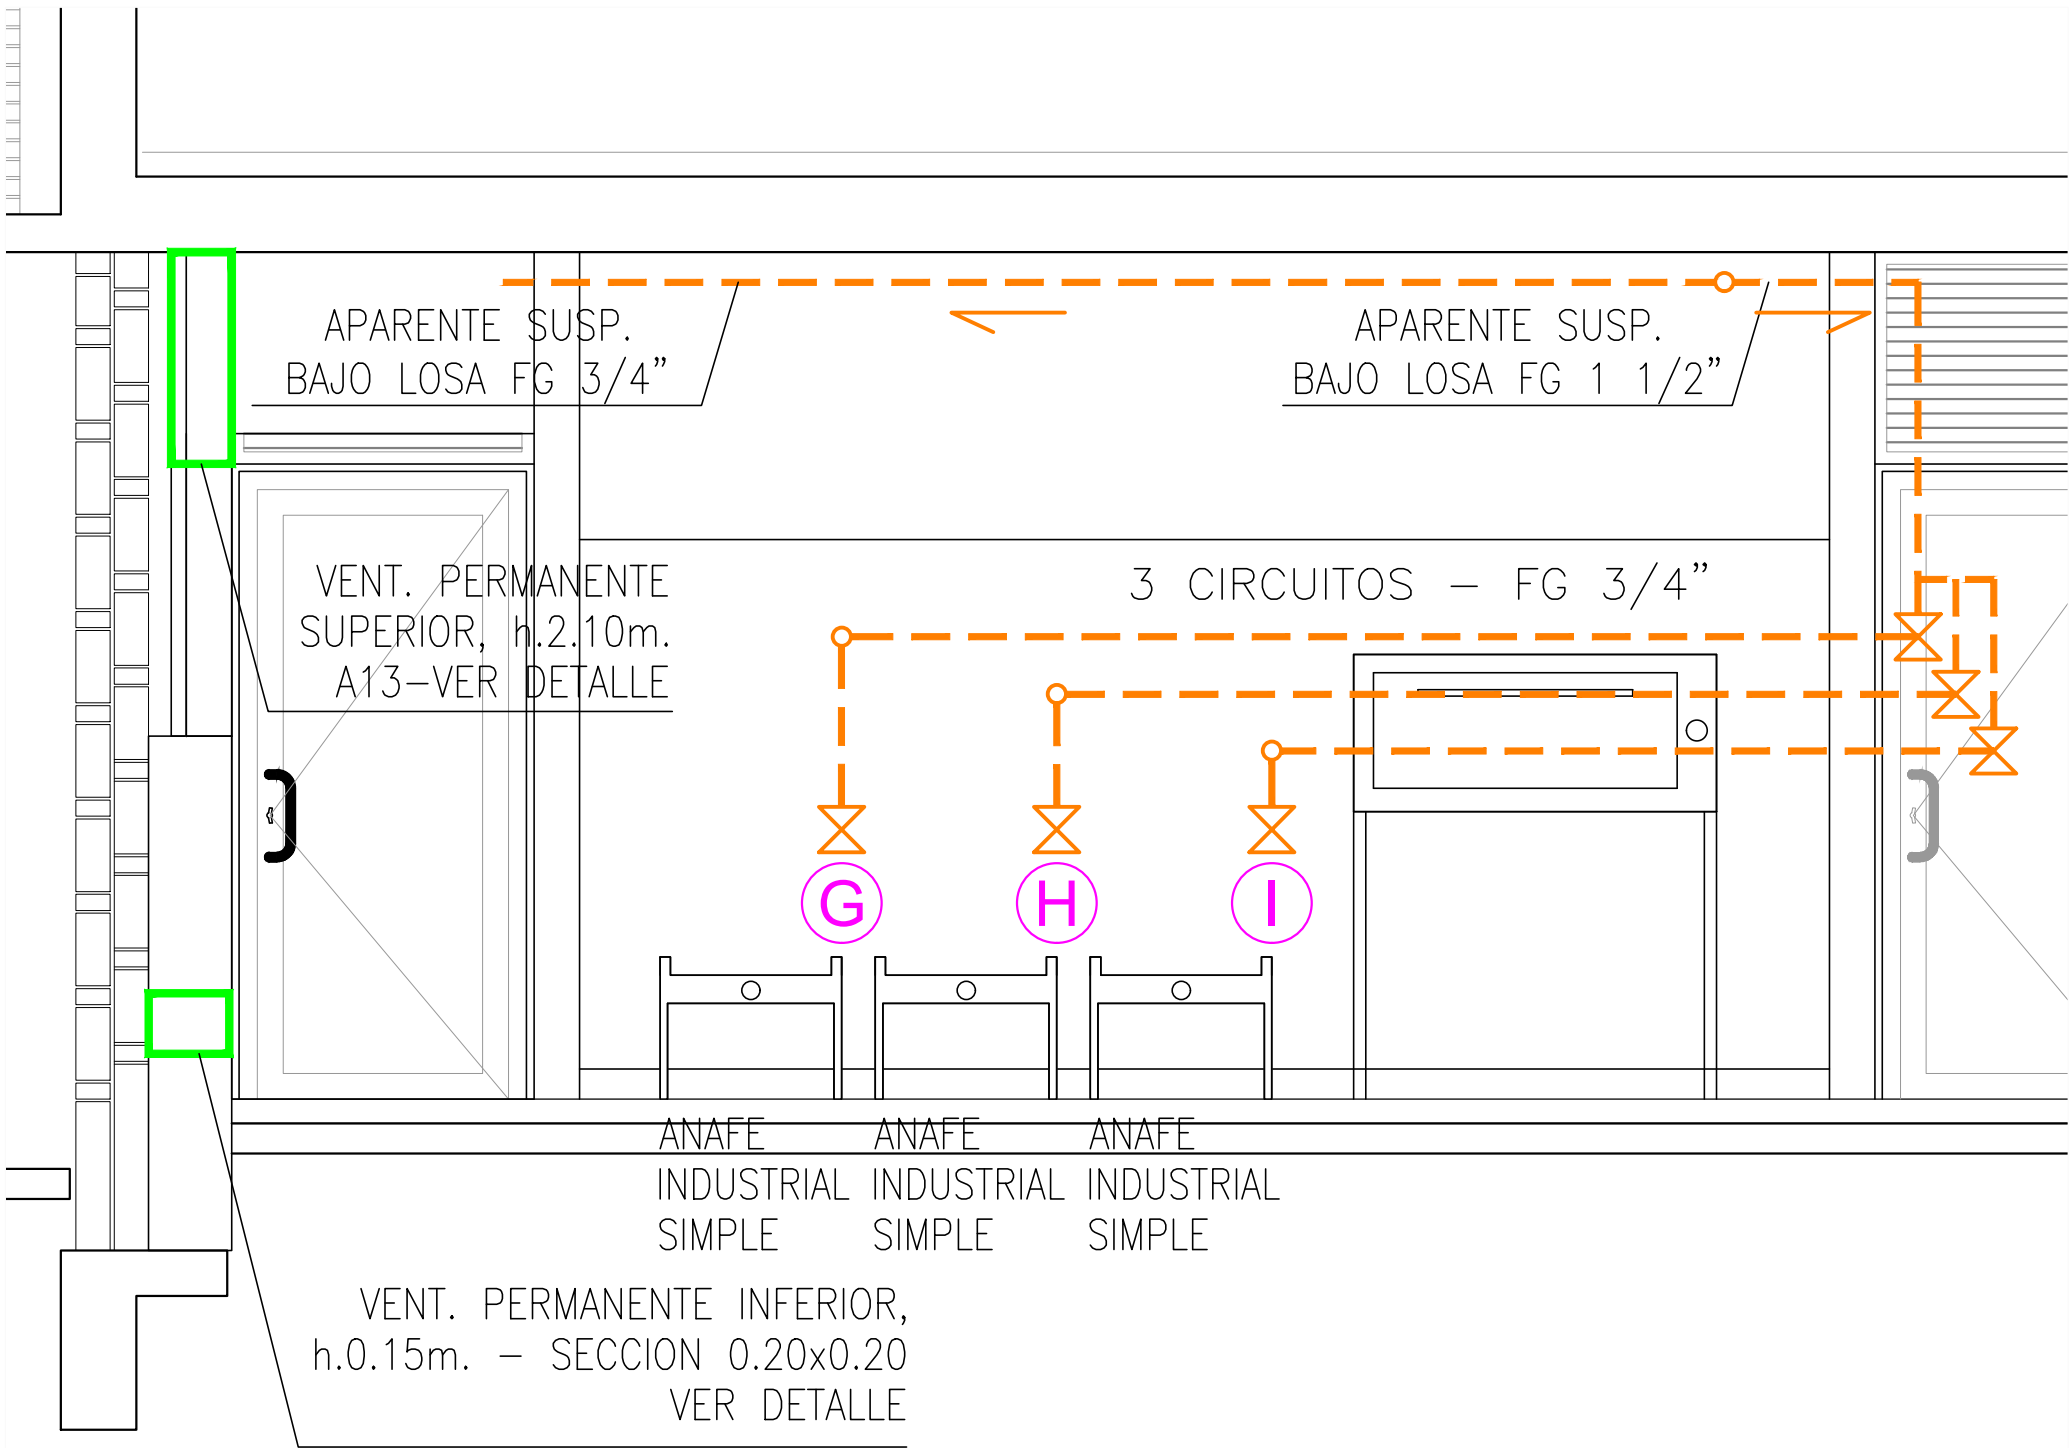

## APARATOS A INSTALAR:

- AP1 **I** - ANAFE SEMI IND - CONSUMO TOTAL: 15.000 kcal/h - PUNTO I
- AP2 **H** - ANAFE SEMI IND - CONSUMO TOTAL: 15.000 kcal/h - PUNTO H
- AP3 **G** - ANAFE SEMI IND - CONSUMO TOTAL: 15.000 kcal/h - PUNTO G

## APARATOS A INSTALAR A FUTURO:

- AF4 **D** - CALDERETA POR CONVENIO ANEP-PAEPU CONSUMO TOTAL: 23.000 kcal/h - PUNTO D

**IMPORTANTE - AVISO AL INSTALADOR:**  
LA INSTALACION SE AJUSTARA EN CASO DE SER NECESARIO EN OBRA, CON EL ASESOR INTERNO Y DIRECTOR DE OBRAS.

A.N.E.P			P.A.E.P.U	
OBRA	ESCUELA N° 161 BARRIO SAYAGO – DPTO. MONTEVIDEO			LAMINA
DESCRIPCION		FECHA	ESCALA	L56 G03
INST. GAS – DETALLE CORTE		2022	1/50	
COORD. PLANTA FISICA ARQ. M. VAZQUEZ                   -----		COORD. PROYECTOS ARQ. LUCÍA LOMBARDI           -----		
PROYECT ARQ. NATALIE CORDERO / ARQ. JIMENA GILARDONI		COLABORADOR TEC. SAN. HORACIO FIRPO -----		