


REFERENCIAS

	CARTEL DE SALIDA LUMINISCENTE
	CARTEL DE PROHIBICIÓN DE FUMAR
	CARTEL DE PREGIO ELECTRICO
	EXTINTOR PORTATIL POLVO ABC
	EXTINTOR PORTATIL DIOXIDO DE CARBONO
	ACCESO DE EMERGENCIA AL AREA DE PREGIO
	BALDE CON ARENA
	DIRECCION Y SENTIDO DE LA VIA DE EVACUACION

PLANTA ALTA

ZONA DE PREGIO

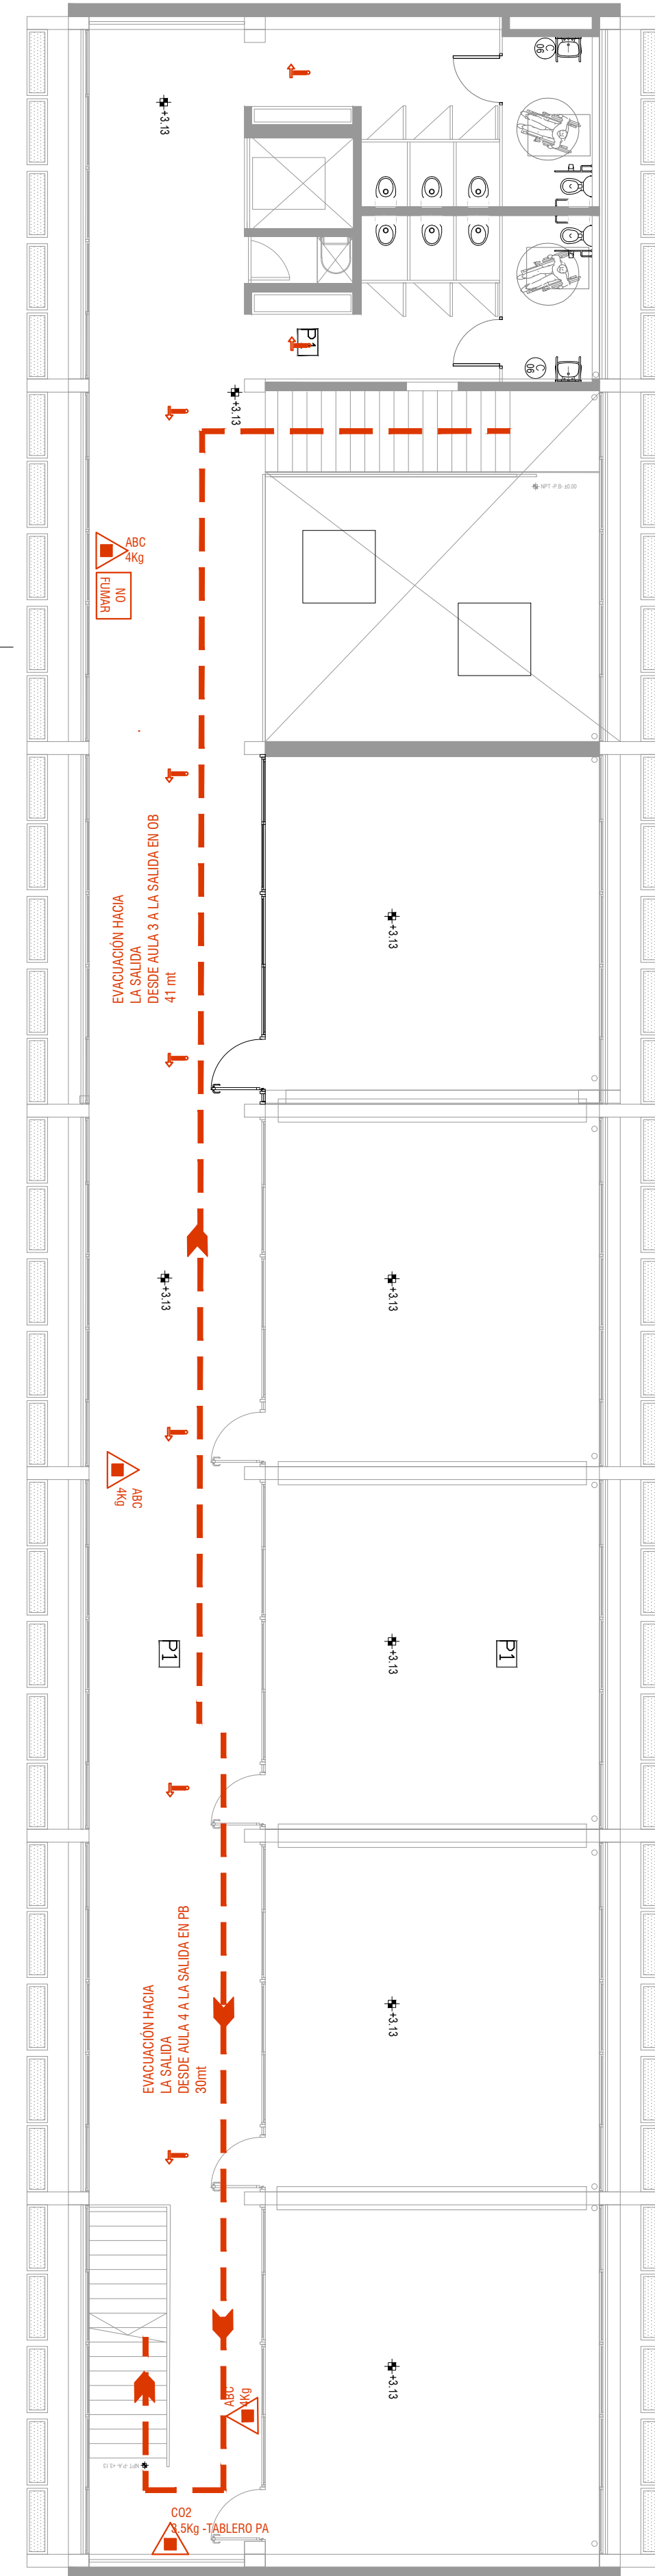

- NOTAS:
- CONTIGUO A CADA TABLERO GENERAL O DERIVADO SE DEBE COLOCAR UN EXTINTOR DE CO2
 - CONTIGUO A CADA TABLERO O DERIVADO SE DEBE COLOCAR UN CARTEL DE "RIESGO ELECTRICO"
 - DETECTORES SOBRE CIELORRASO: SI EN EL EDIFICIO NUEVO SE LLEGARAN A COLOCAR CIELORRASOS, SE DEBERAN COLOCAR SENSORES SOBRE CIELORRASO EN CAVIDAD CON INSTALACIONES
 - SI LOS SSHH LLEVARAN CIELORRASO SE DEBERÁ COLOCAR SENSOR SOBRE CIELORRASO SOLAMENTE

INSTITUCIÓN EDUCATIVA "TARRA PEREIRA"			
PROYECTO TÉCNICO - DTO. 184/018			
CLIENTE: ANEP - CODICEN			
PROYECTO: PROTECCIÓN CONTRA INCENDIO - ESCUELA N° 161			
LÁMINA: MEDIDAS GENERALES			
DIRECCIÓN:	EUSEBIO GARCÍA 688 - PABLO 431-853	Escuela:	ESCUELA N° 161
TÉCNICO:	ARIEL TARRA PEREIRA	Fecha:	04/10/21
ARCHIVO:	PLANO DIB V10-REVISO 3.DWG	Revisión:	00
NÚMERO LÁMINA: 502			
TIPO: PCI - 02			
REVISIÓN: DESCRIPCIÓN FECHA APROBADO			