


UBICACIÓN: PATIO

CANTIDAD:5

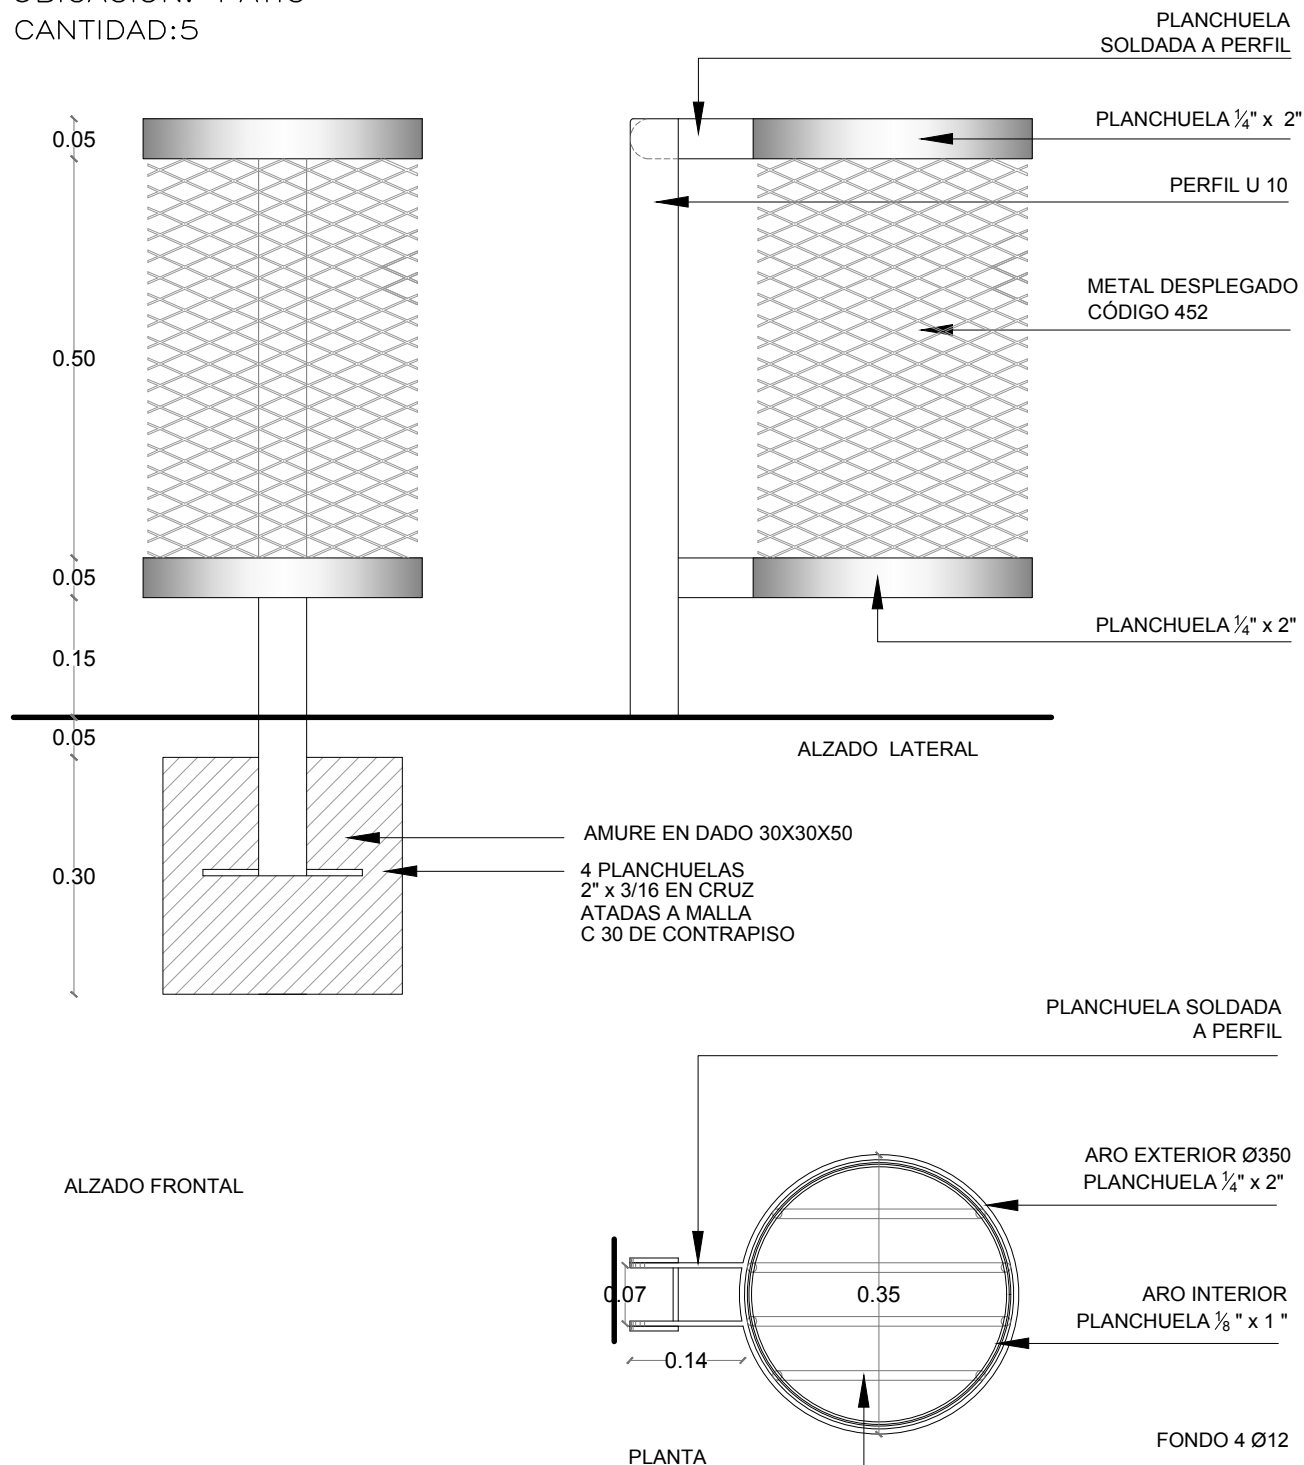

ESCALA

1/5

TERMINACIÓN : 1 MANO DE CONVERTIDOR, 1 MANO DE ANTIÓXIDO Y 3 MANOS DE ESMALTE SINTÉTICO BRILLANTE.
SOLDADURAS PROLIJAS Y PULIDAS LAS REBARBAS.