

PROYECTO
P.A.E.P.U

OBRA :
ESCUELA N°161 - SAYAGO

BUSTO


FECHA:

2022

UBICACIÓN: PATIO

CANTIDAD: 1

BUSTO-esc 1:25

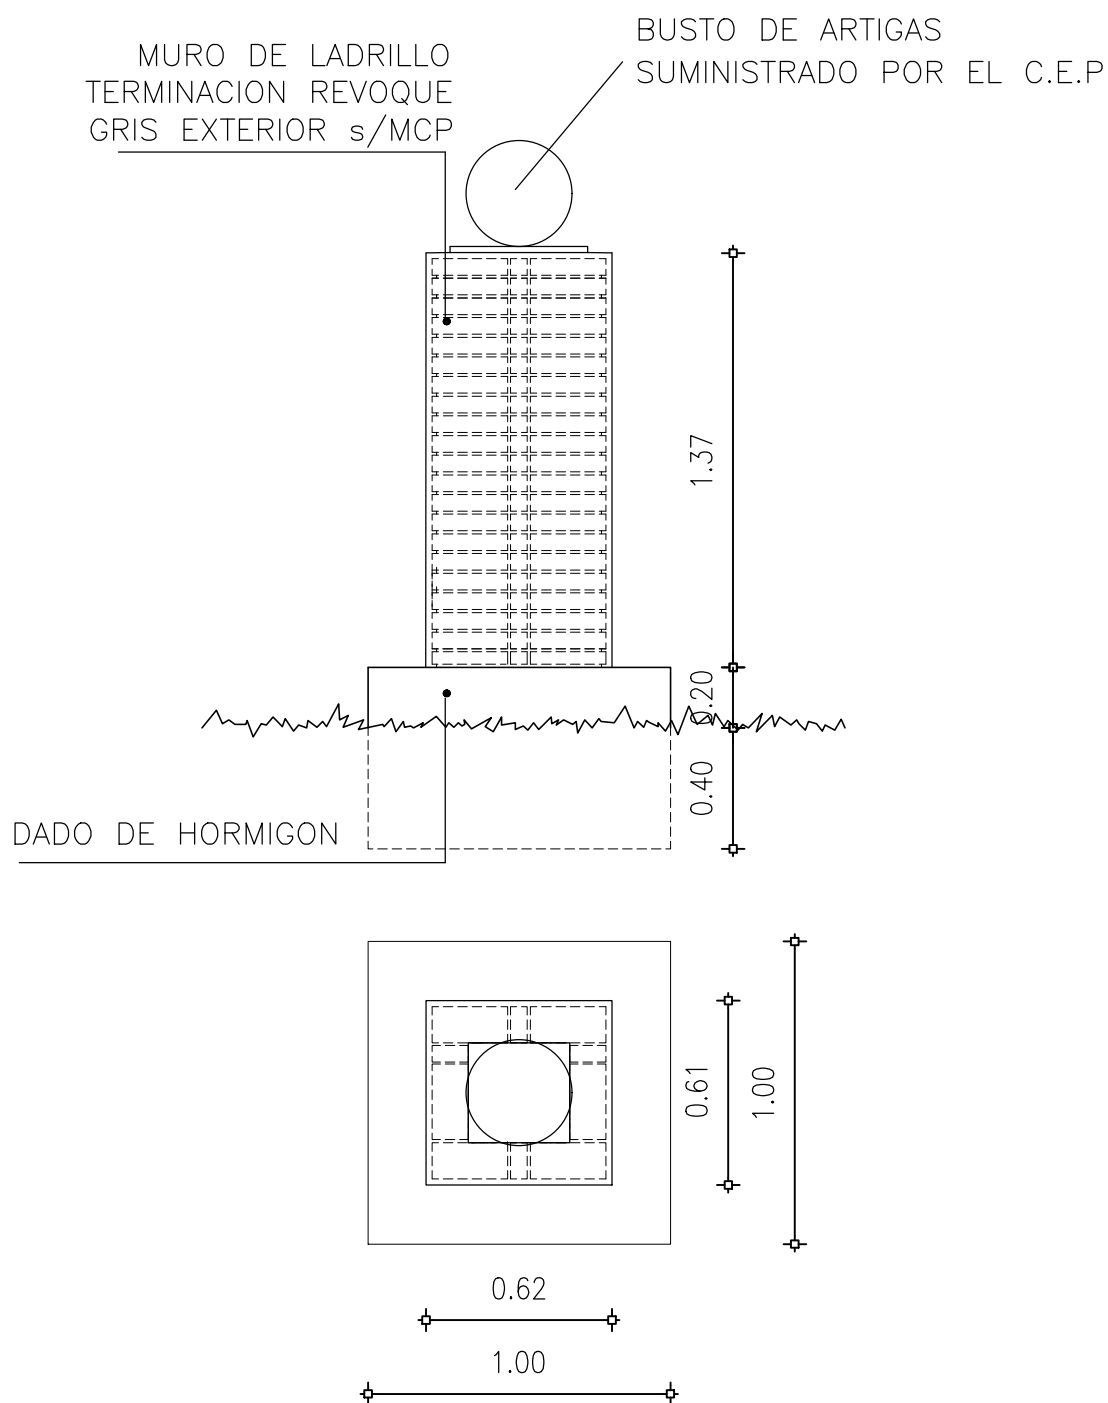

TERMINACION

Según M.C.P.

NOTA:

SOLDADURAS PROLIJAS Y PULIDAS LAS REBARBAS