

PROYECTO
PAEPU

ESCUELA:
Esc. 161


BEBEDERO

FECHA:
2022


ESCALA:
1:25

HOJA:
01

CANTIDAD: 1

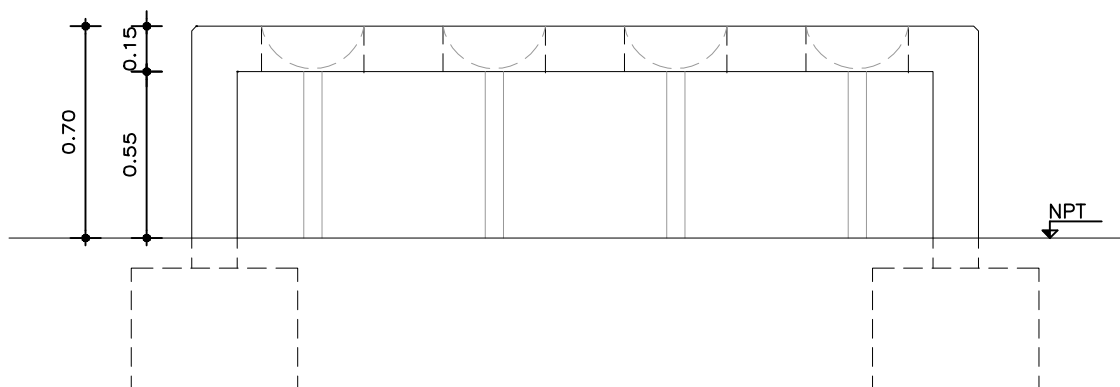

VISTA FRONTAL
1/25

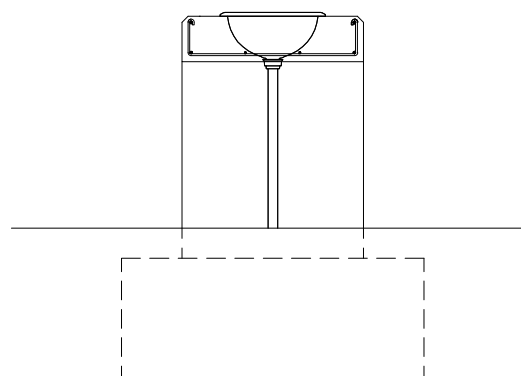


CORTE
1/25

MATERIAL: HORMIGON ARMADO LUSTRADO, CON CANTOS MUERTOS A 45°. PREVER PASES PARA PILETAS Y GRIFERIA.
ARMADURA LOSA: $\varnothing 8$ C15 AMBOS SENTIDOS. REFUERZO $\varnothing 10$ EN BORDE PILETAS.

ARMADURA PILARES: 4 $\varnothing 10$, ESTRIBOS $\varnothing 6$ C/20.

FUNDACIONES: DADOS HORMIGON CICLOPEO (55x100x40cm).

PILETAS: DE SOBREPONER EN ACERO INOXIDABLE TIPO 0340L TIPO JONSON, SIMILAR O CALIDAD SUPERIOR.

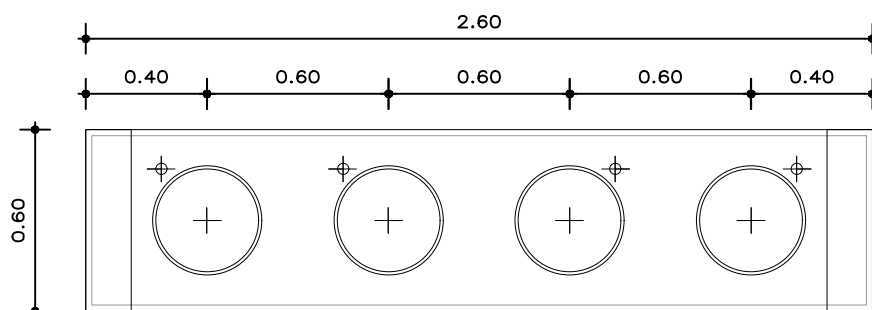

PLANTA
1/25